


平面図 S=1:500

高知県 高岡郡日高村 本郷

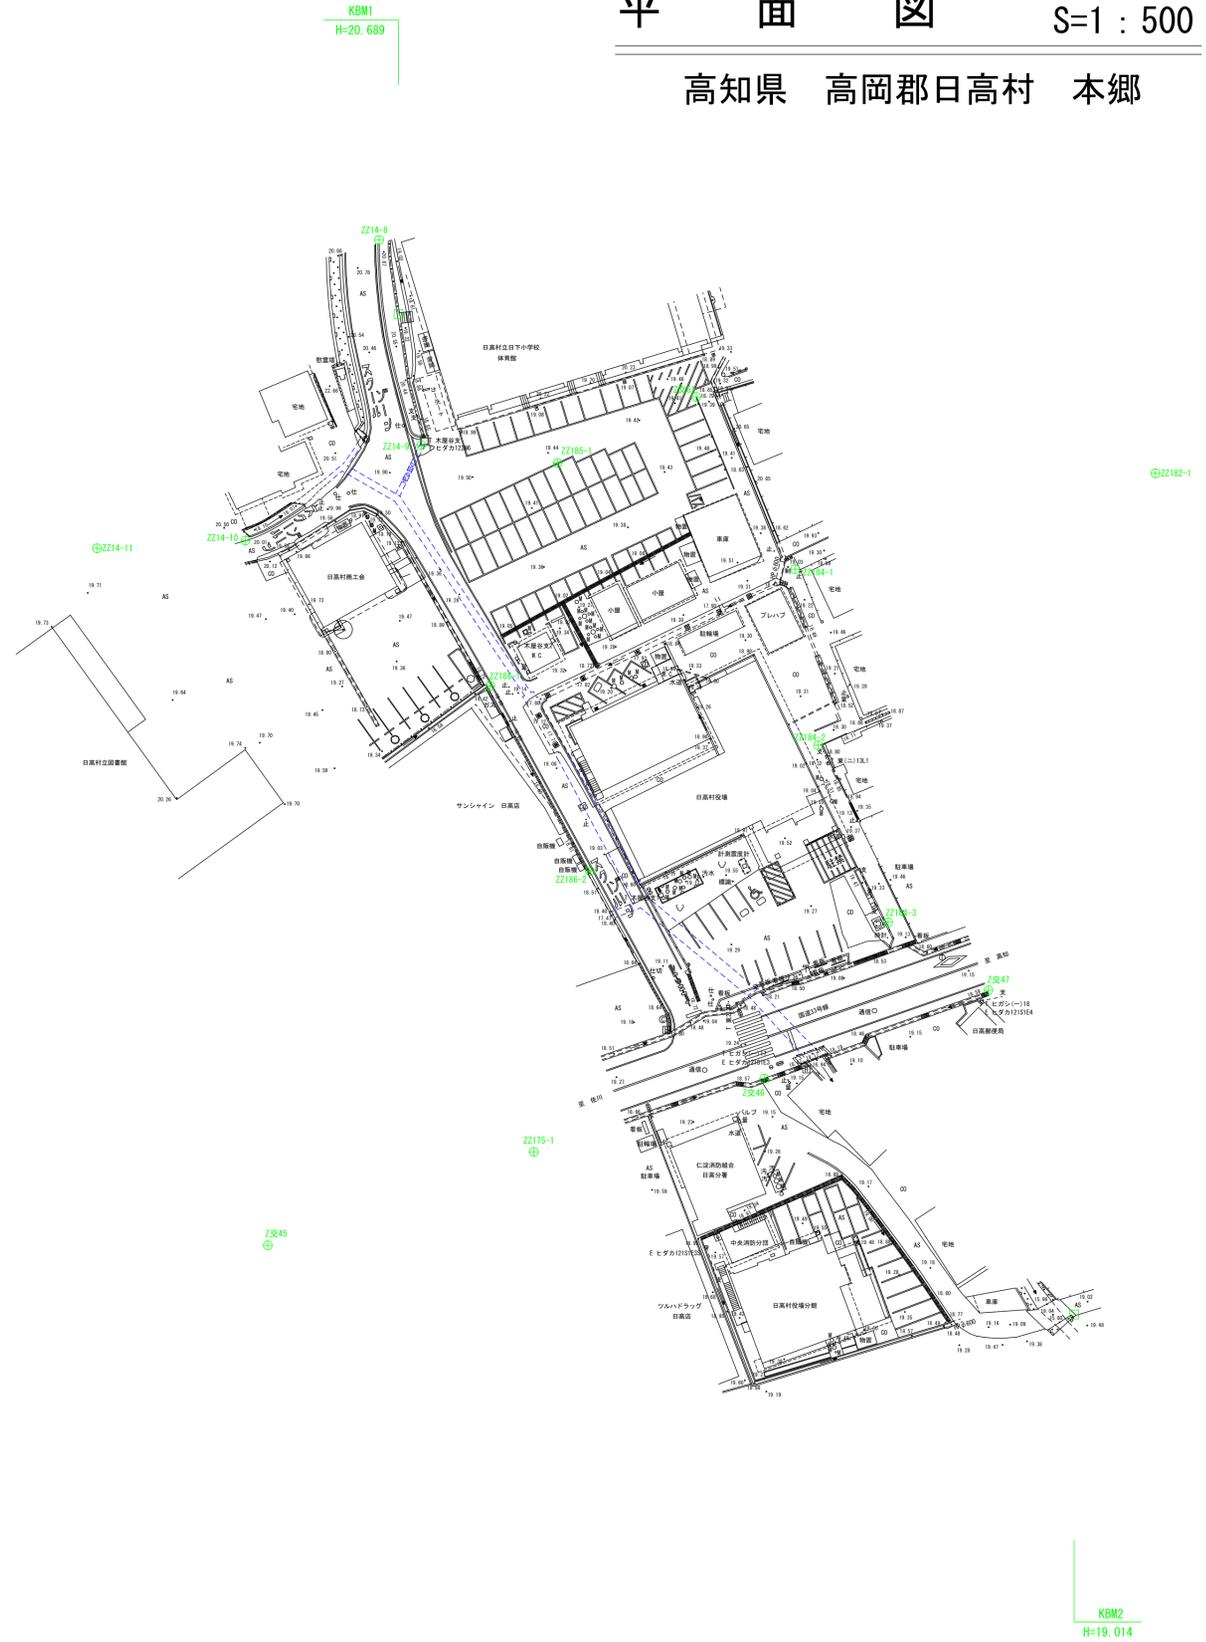

----- 実測不可能な暗渠（想定による）

| 日高村 | | | |
|------|---------------------------|------|---------|
| 工事種別 | 庁舎第1号 日高村庁舎周辺地形図作成委託業務 | | |
| 図面名称 | 平面図 | 縮尺 | S=1:500 |
| 路線名 | | | |
| 工事箇所 | 高知県 高岡郡日高村 本郷 | | |
| 設計種別 | | | |
| 事務所名 | 日高村役場 総務課 | 図面番号 | 1/2 |
| 会社名 | 株式会社 三洋測量設計 | | |