


平面図 S=1:500

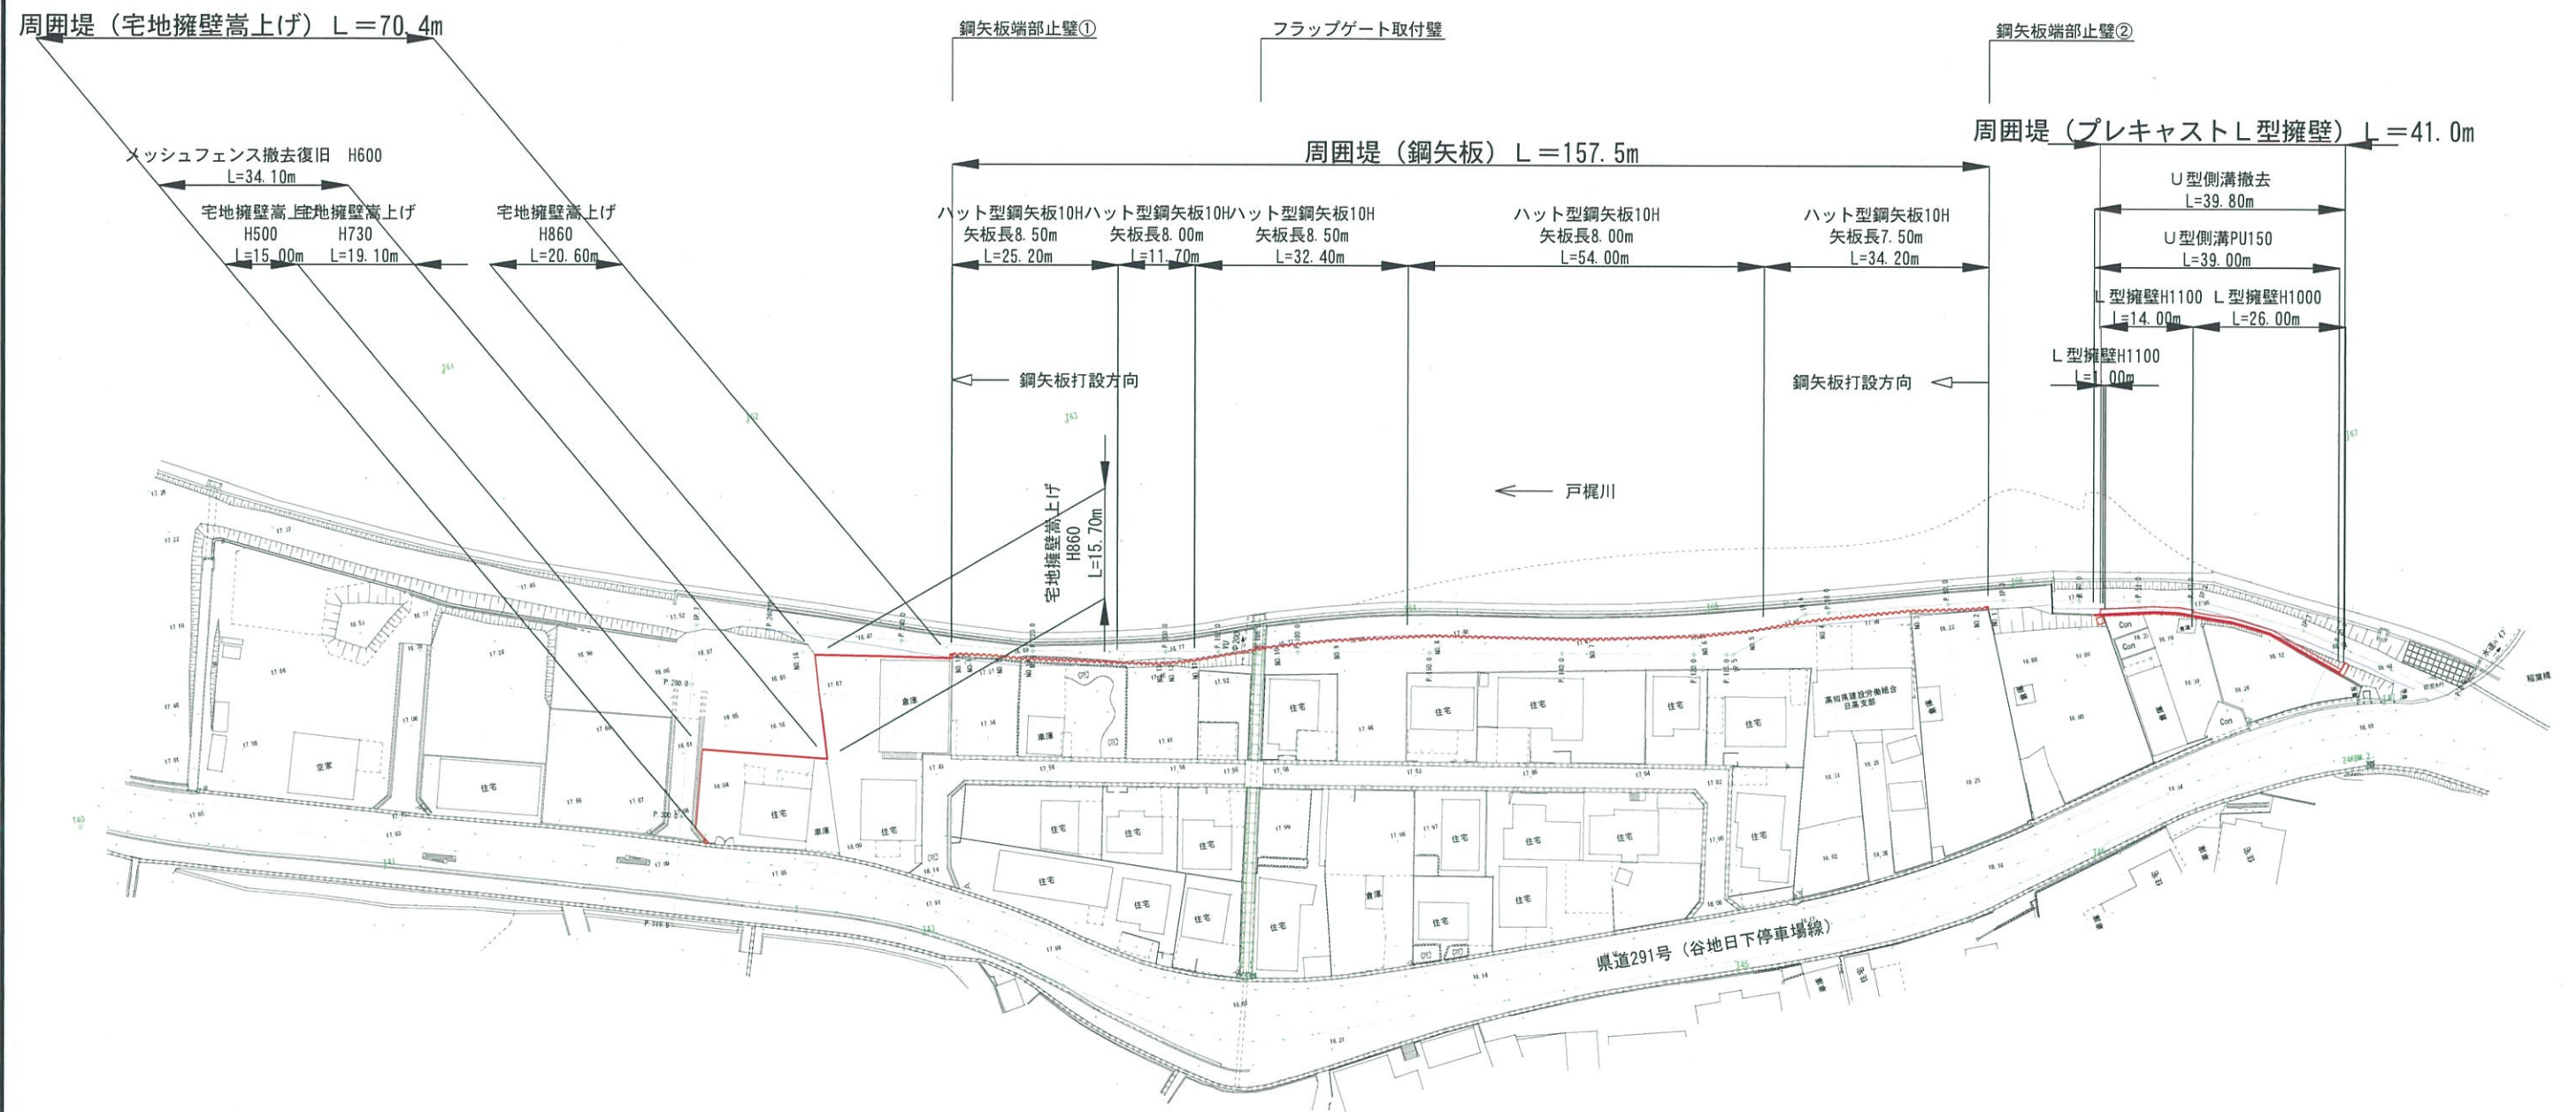


日 高 村			
工事種別	総流防 第4号 日高村馬越南地区床上浸水対策周囲堤工事		
図面名称	平 面 図	縮 尺	S=1:500
路線河川名	戸堀川		
工事箇所	高知県 高岡郡日高村 沖名馬越南		
設計種別		図 面 番 号	1
事務所名	日高村役場建設課		28
会社名			

横断図 (1) S=1:50


P. 20

GH=18.42
FH=18.50

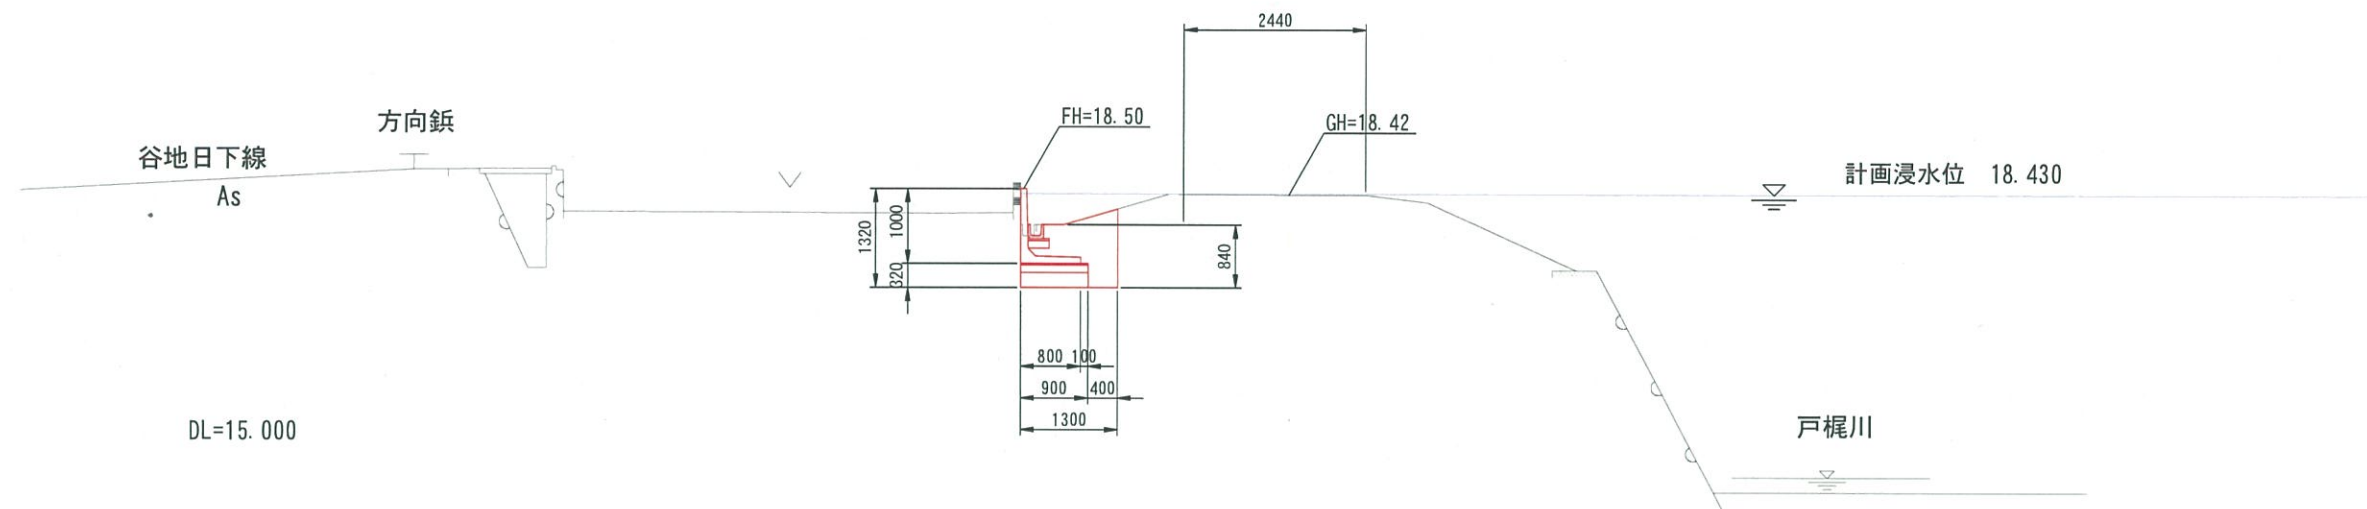

P. 43.0

GH=17.97
FH=18.50

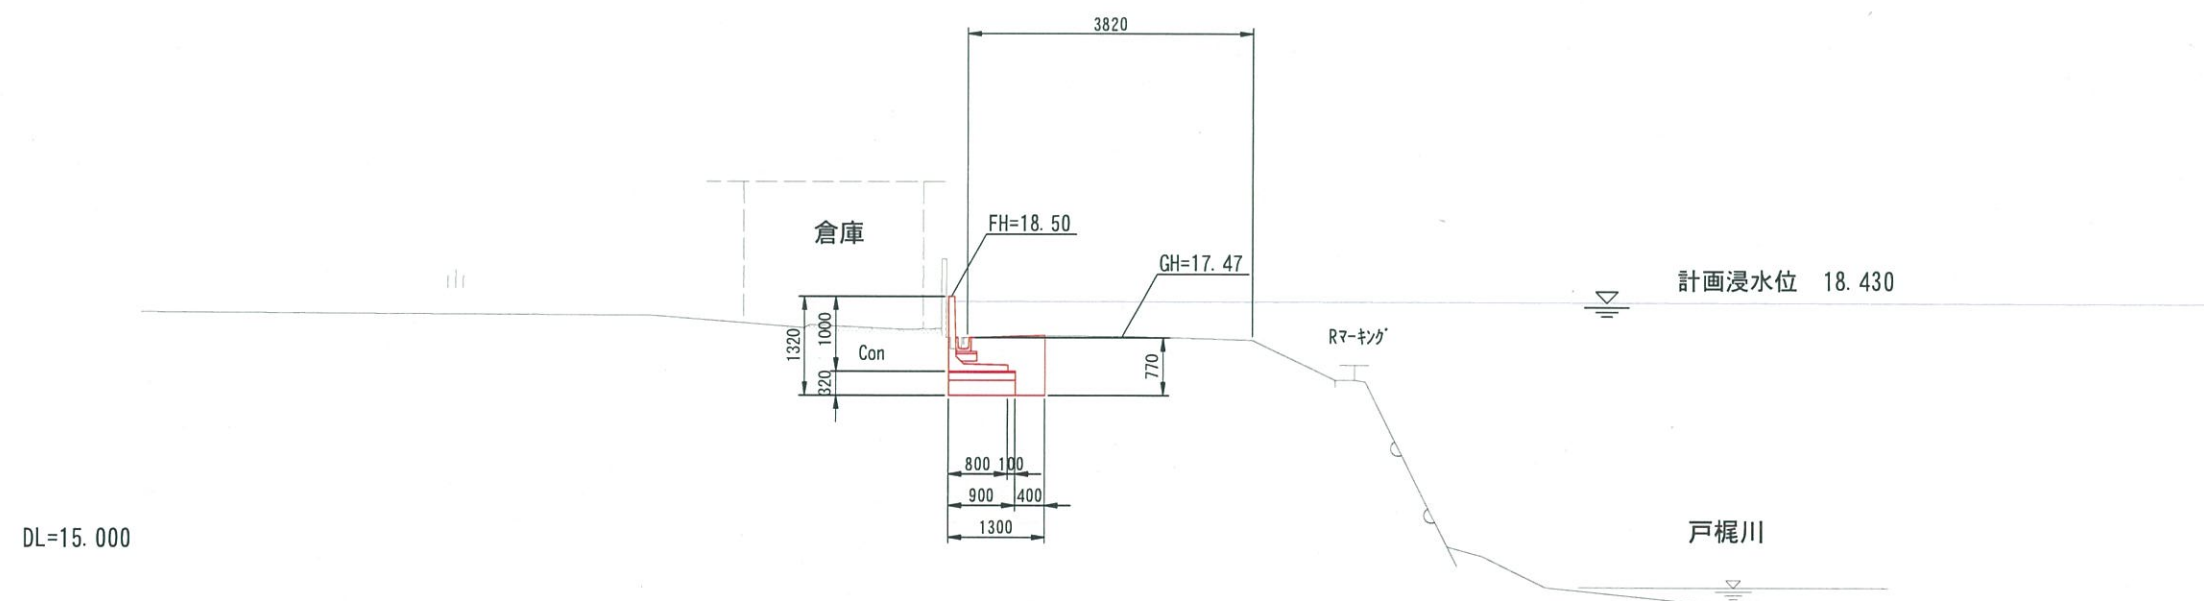


日 高 村			
工事種別	総流防 第4号 日高村馬越南地区床上浸水対策周囲堤工事		
図面名称	横断図 (1)	縮尺	S=1:50
路線河川名	戸梶川		
工事箇所	高知県 高岡郡日高村 沖名馬越南		
設計種別			
事務所名	日高村役場建設課	図 面 番 号	2 28
会社名			

横断図 (2) S=1:50

P. 51. 0

GH=17. 93
FH=18. 50


DL=15. 000

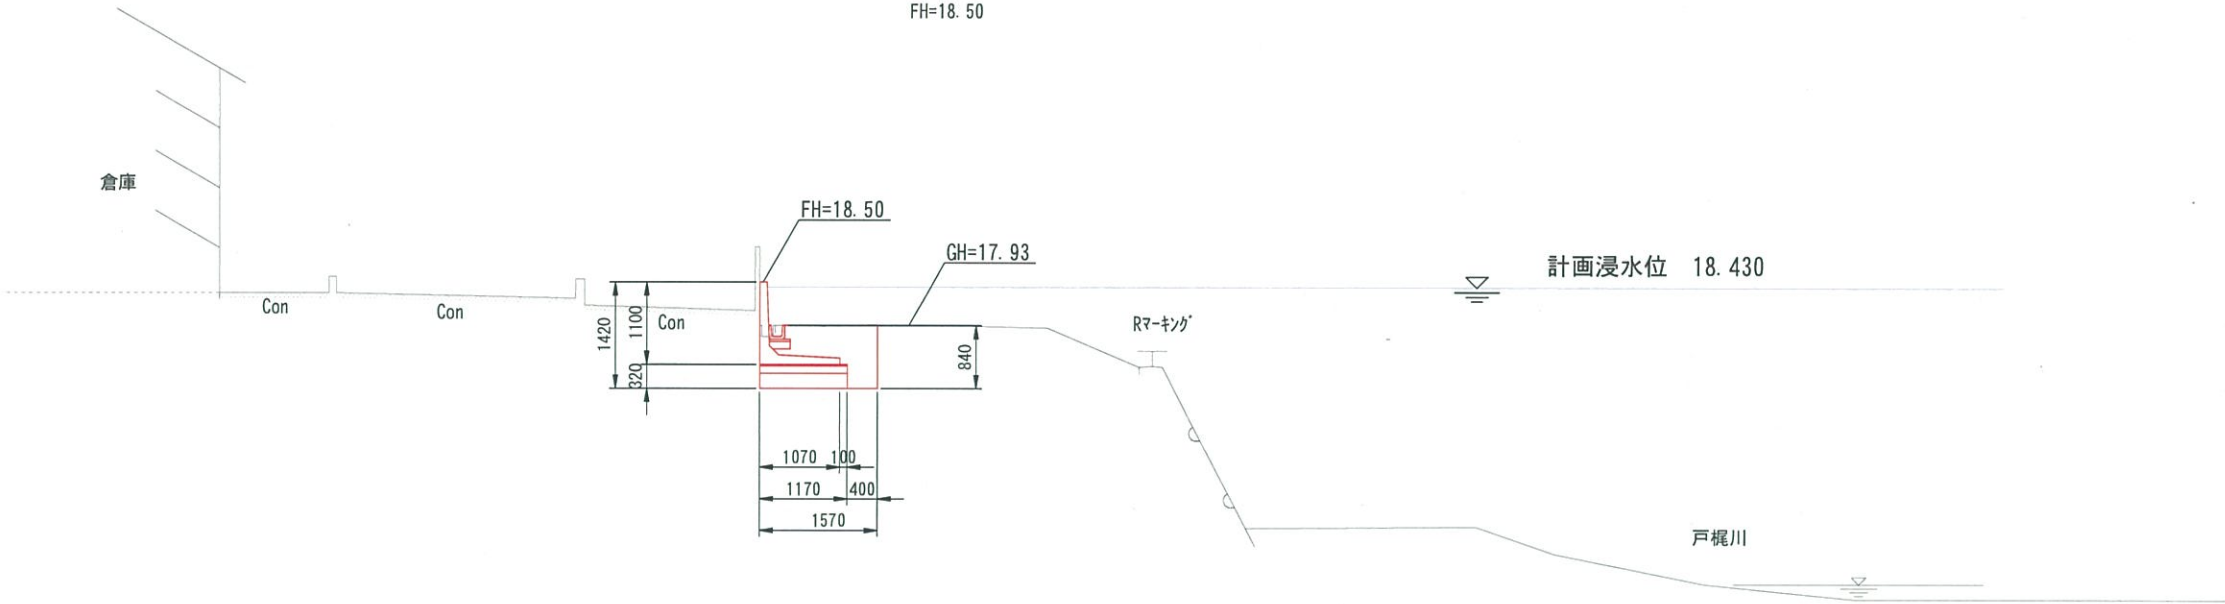

P. 60. 0


GH=17. 92
FH=18. 50

DL=15. 000

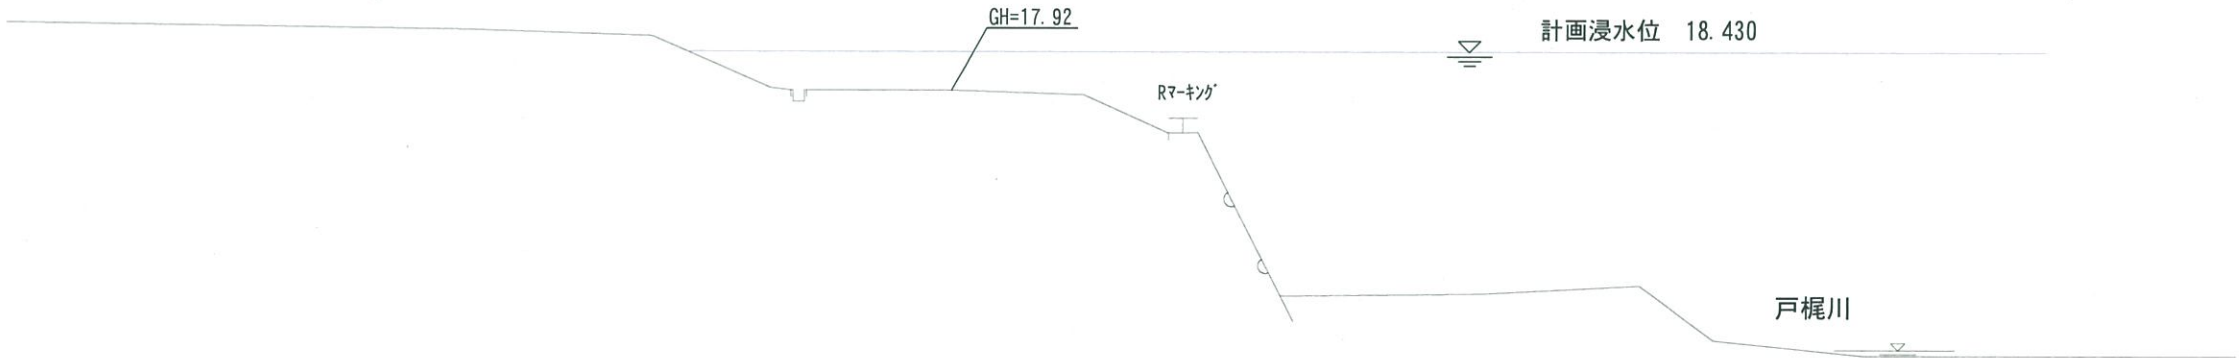


日 高 村			
工事種別	総流防 第4号 日高村馬越南地区床上浸水対策用固堤工事		
図面名称	横断図 (2)	縮尺	S=1:50
路線河川名	戸梶川		
工事箇所	高知県 高岡郡日高村 沖名馬越南		
設計種別		図 面 番 号	3 28
事務所名	日高村役場建設課		
会社名			

横断図 (3) S=1:50

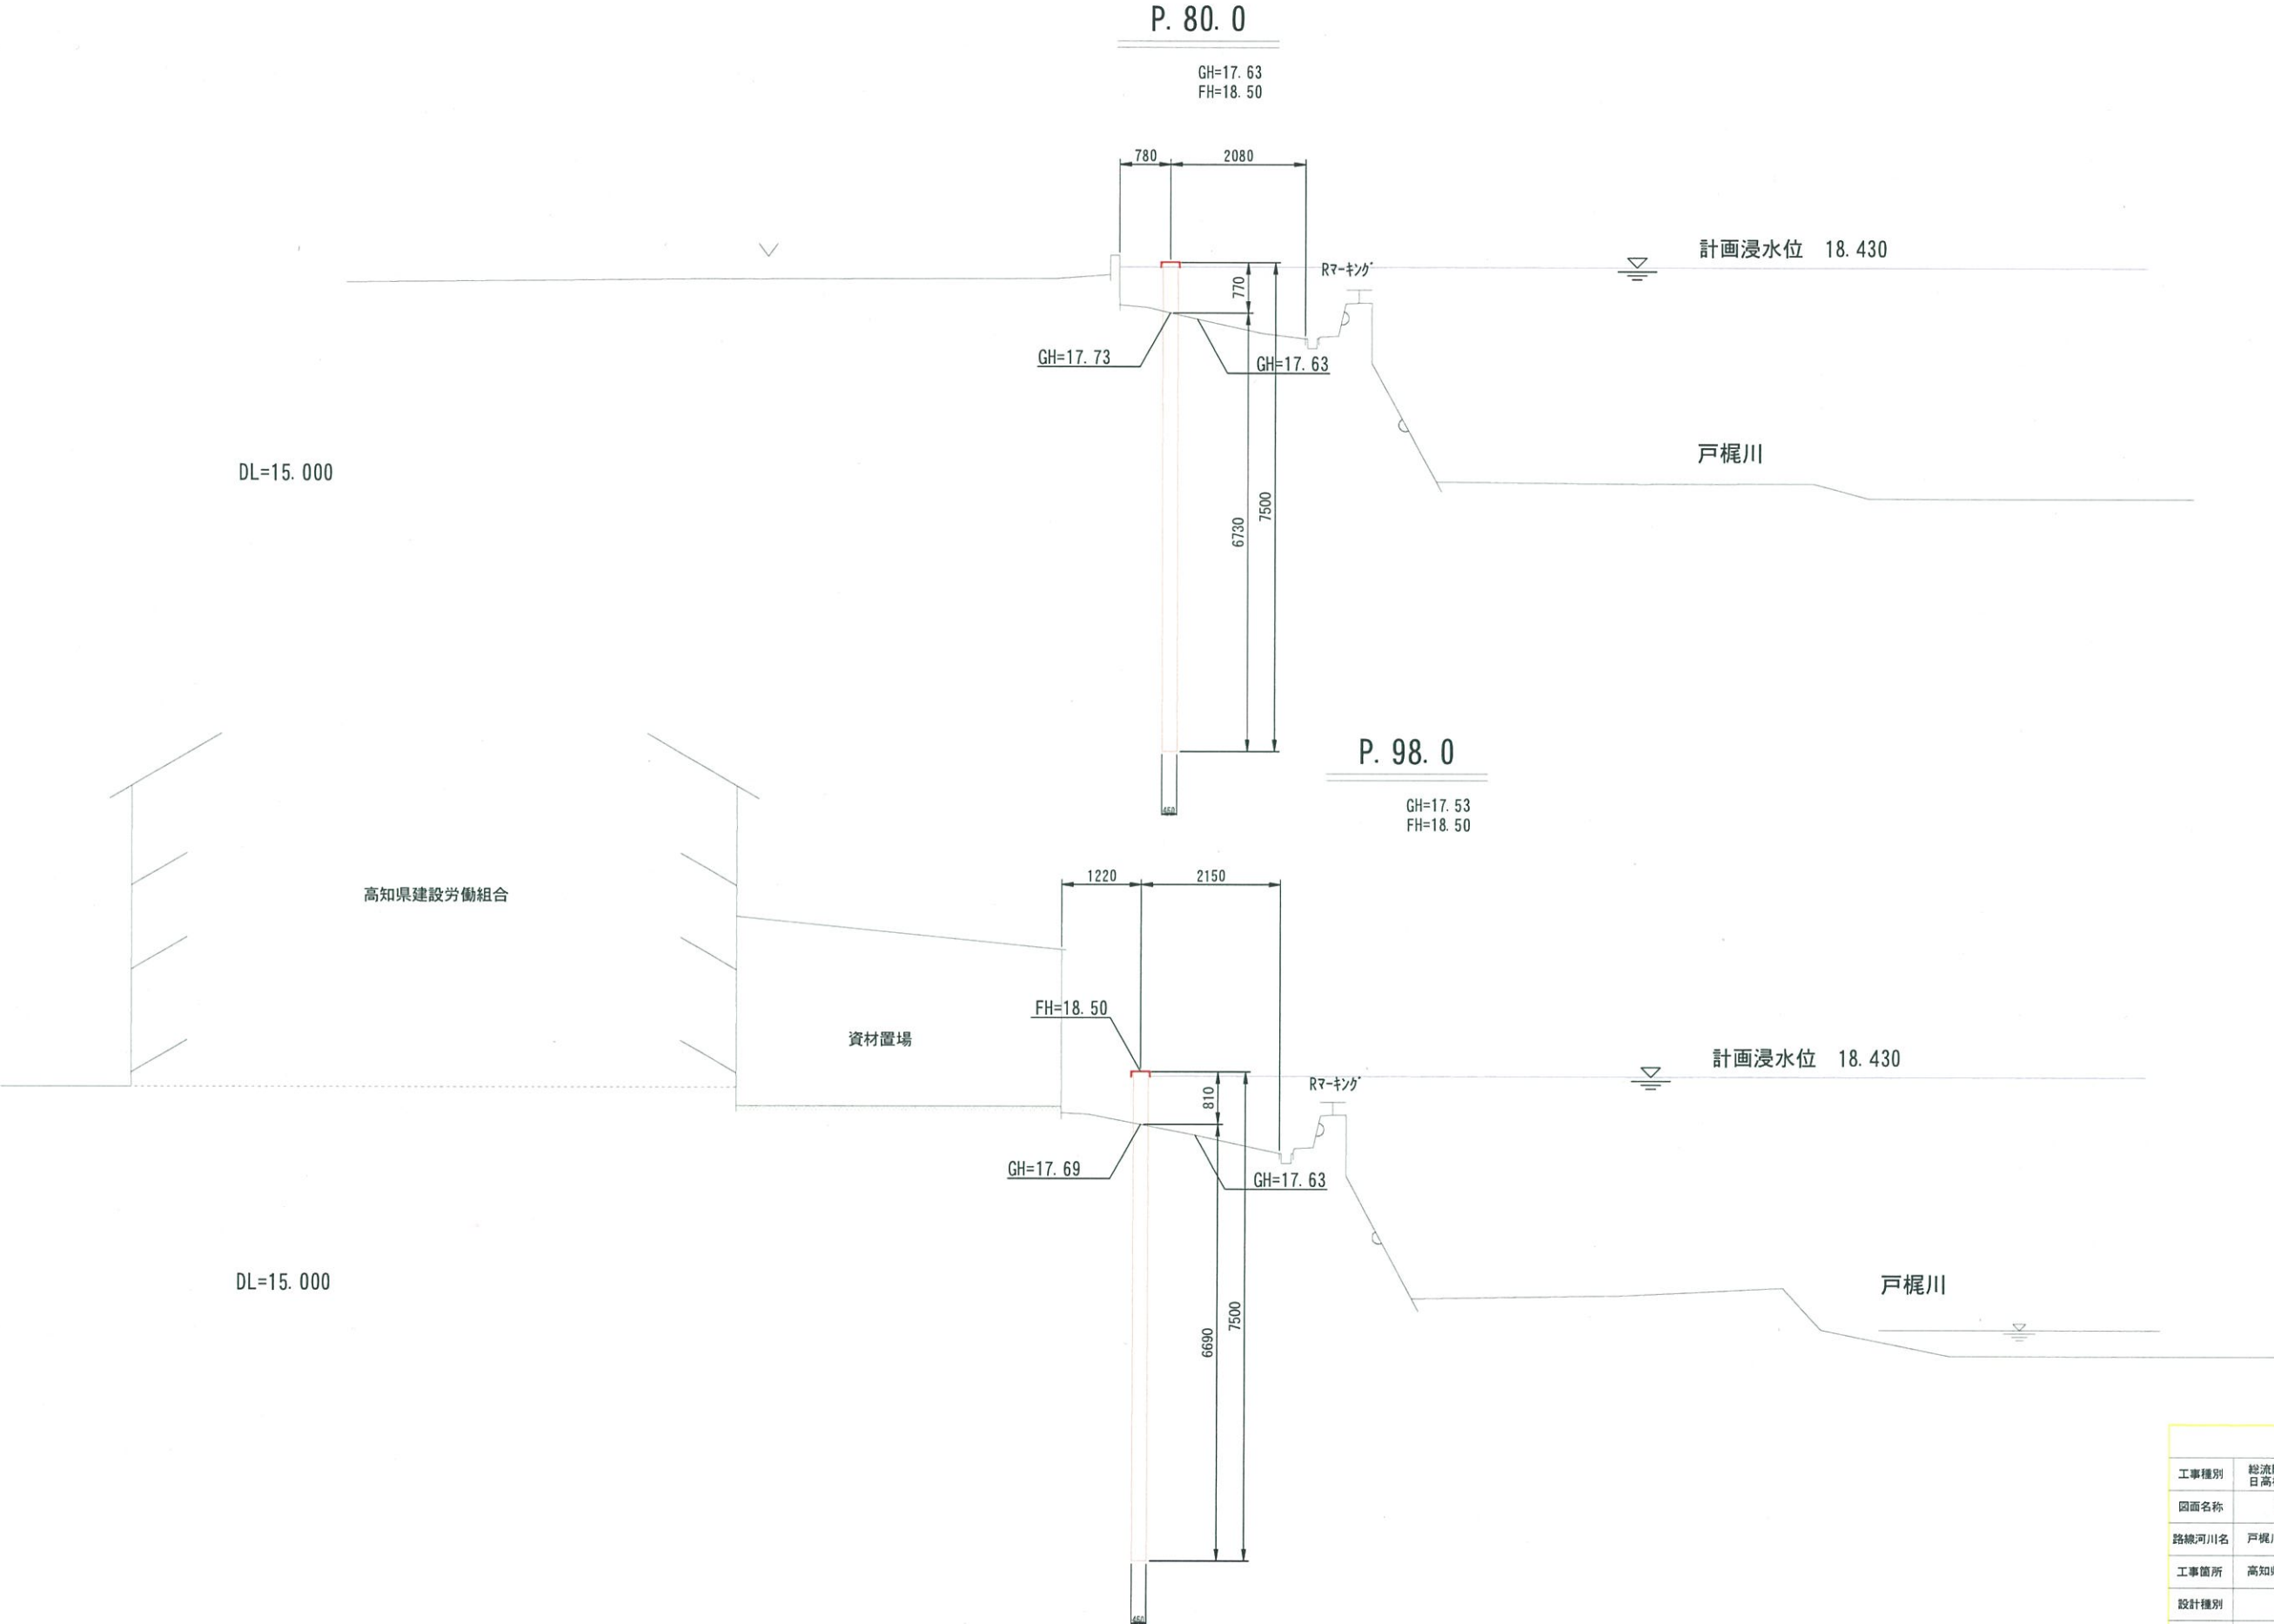


日 高 村			
工事種別	総流防 第4号 日高村馬越南地区床上浸水対策固堤工事		
図面名称	横断図 (3)	縮尺	S=1:50
路線河川名	戸梶川		
工事箇所	高知県 高岡郡日高村 沖名馬越南		
設計種別			
事務所名	日高村役場建設課	図 面 番 号	4 28
会社名			

横断図 (4) S=1:50

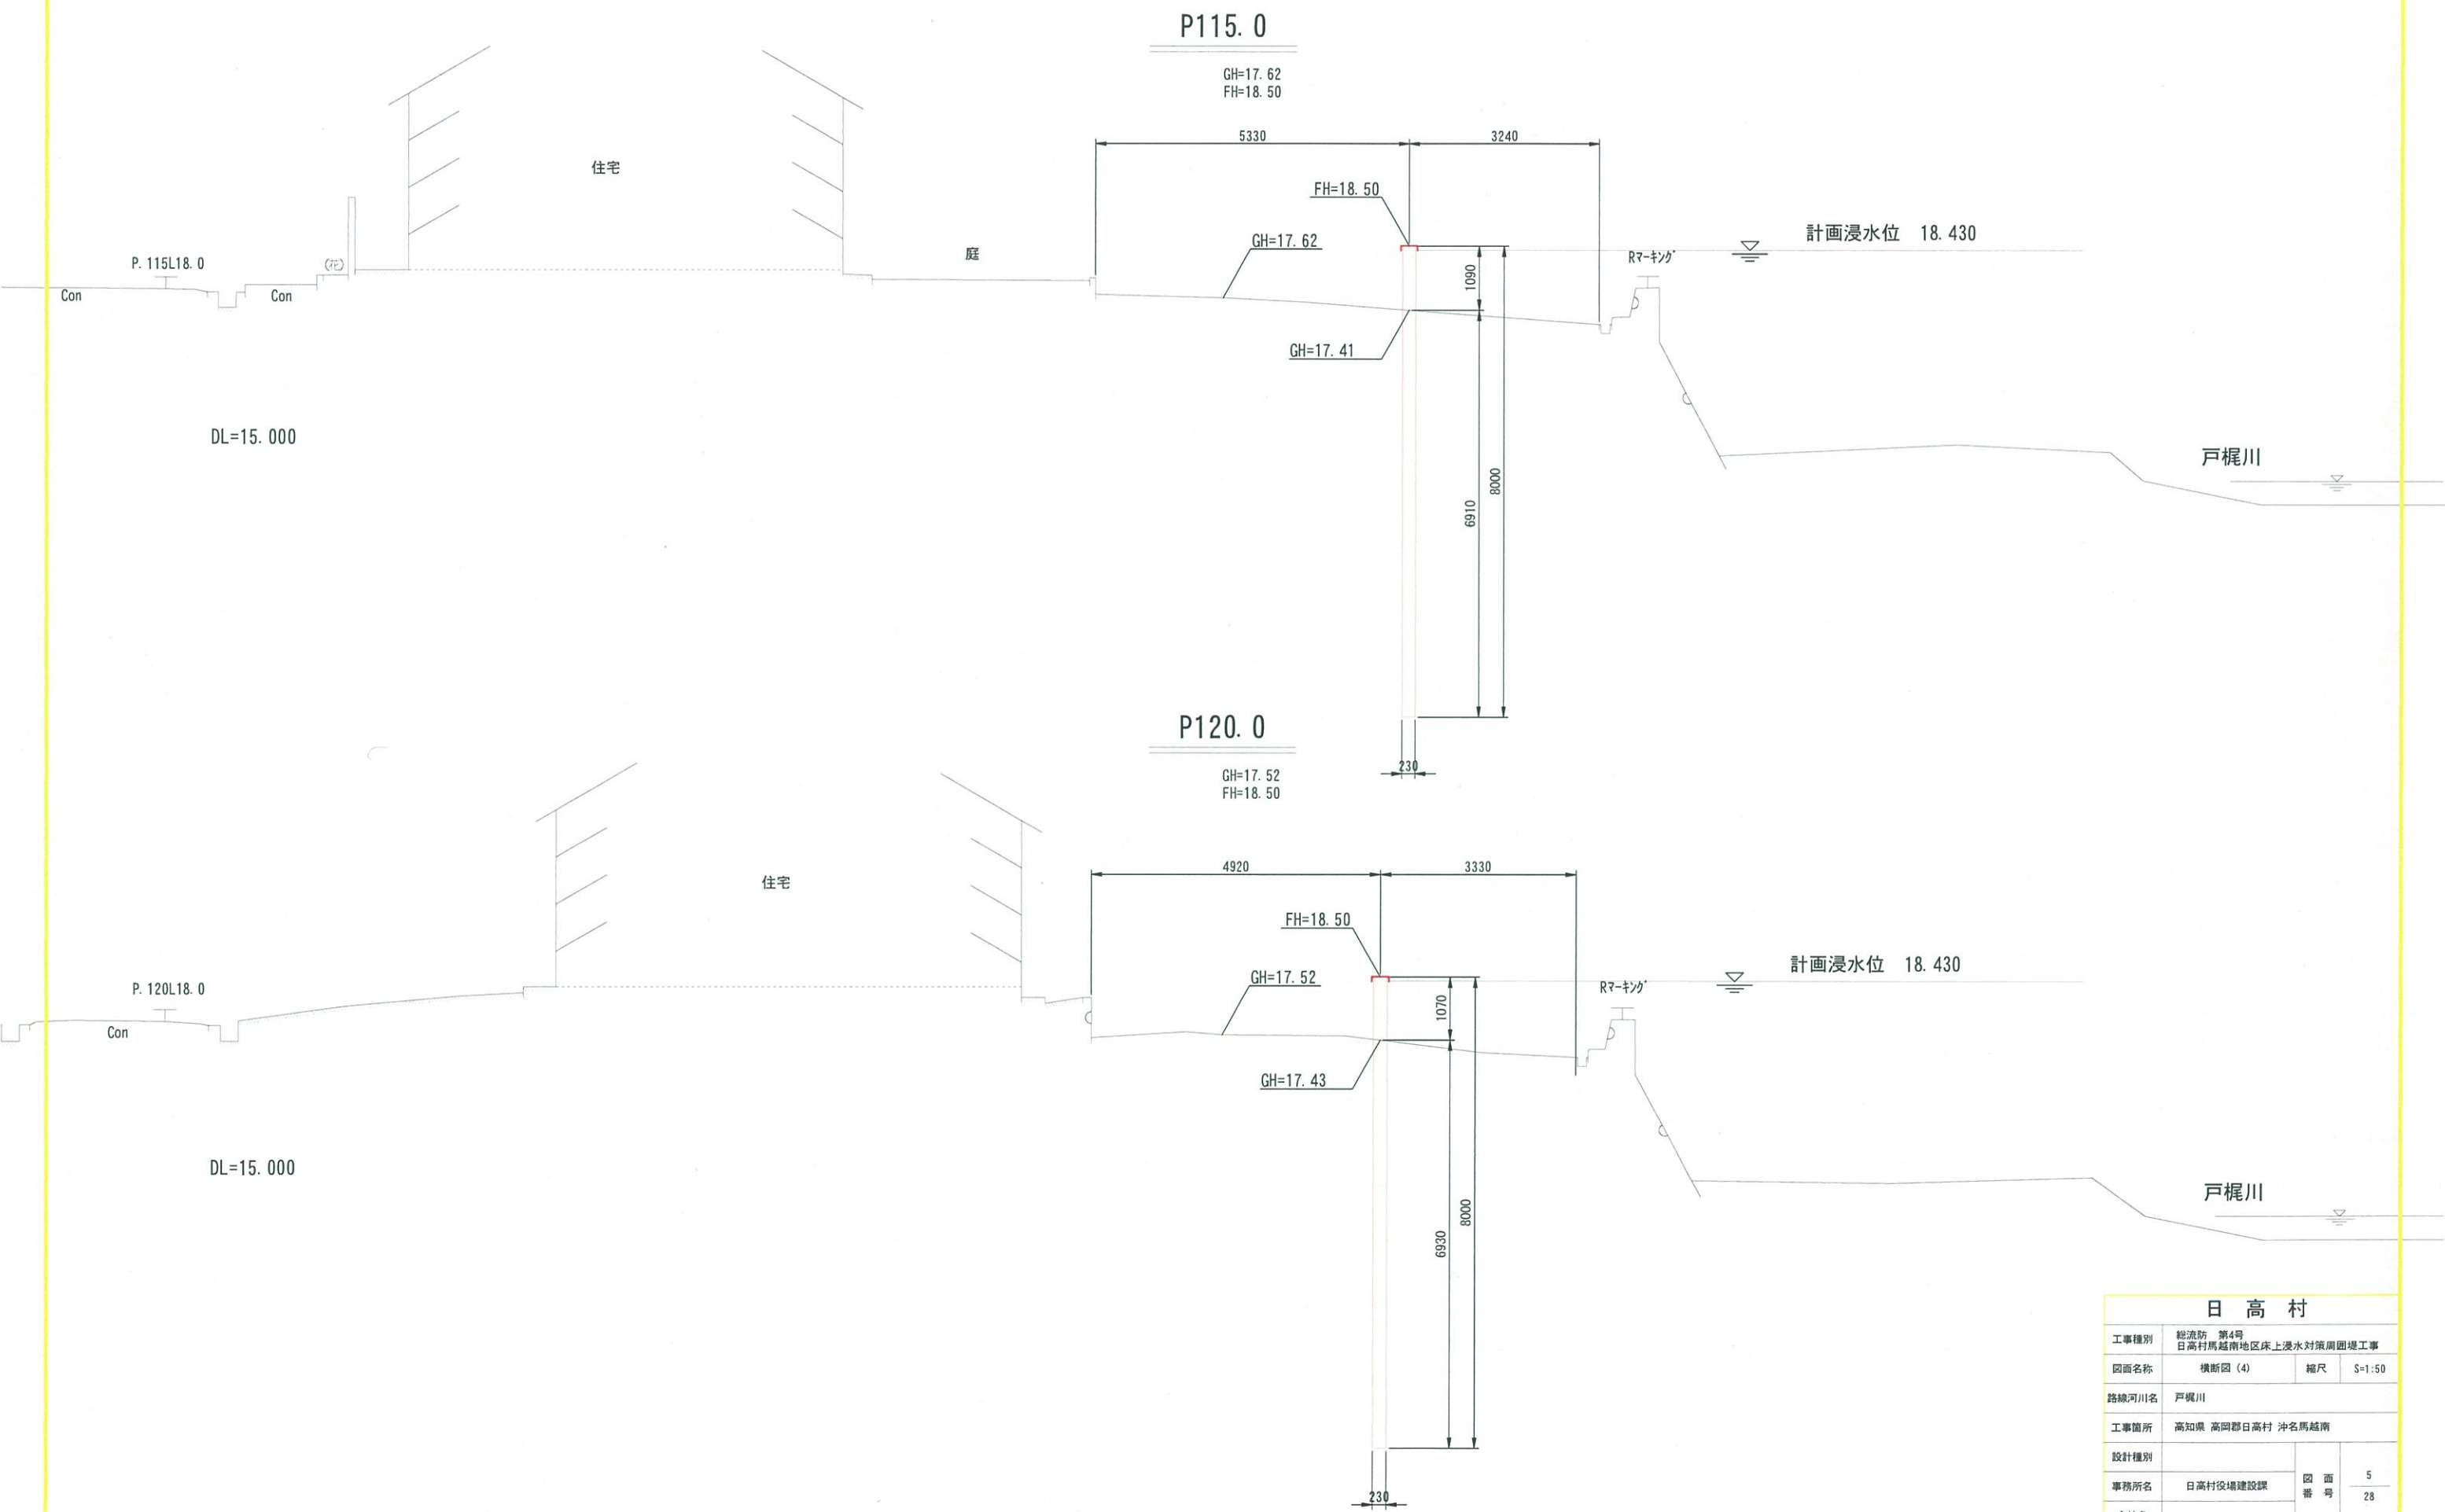

日 高 村			
工事種別	総流防 第4号 日高村馬越南地区床上浸水対策副園堤工事		
図面名称	横断図 (4)	縮尺	S=1:50
路線河川名	戸梶川		
工事箇所	高知県 高岡郡日高村 沖名馬越南		
設計種別			
事務所名	日高村役場建設課	図 面 番 号	5 28
会社名			

横断図 (5) S=1:50

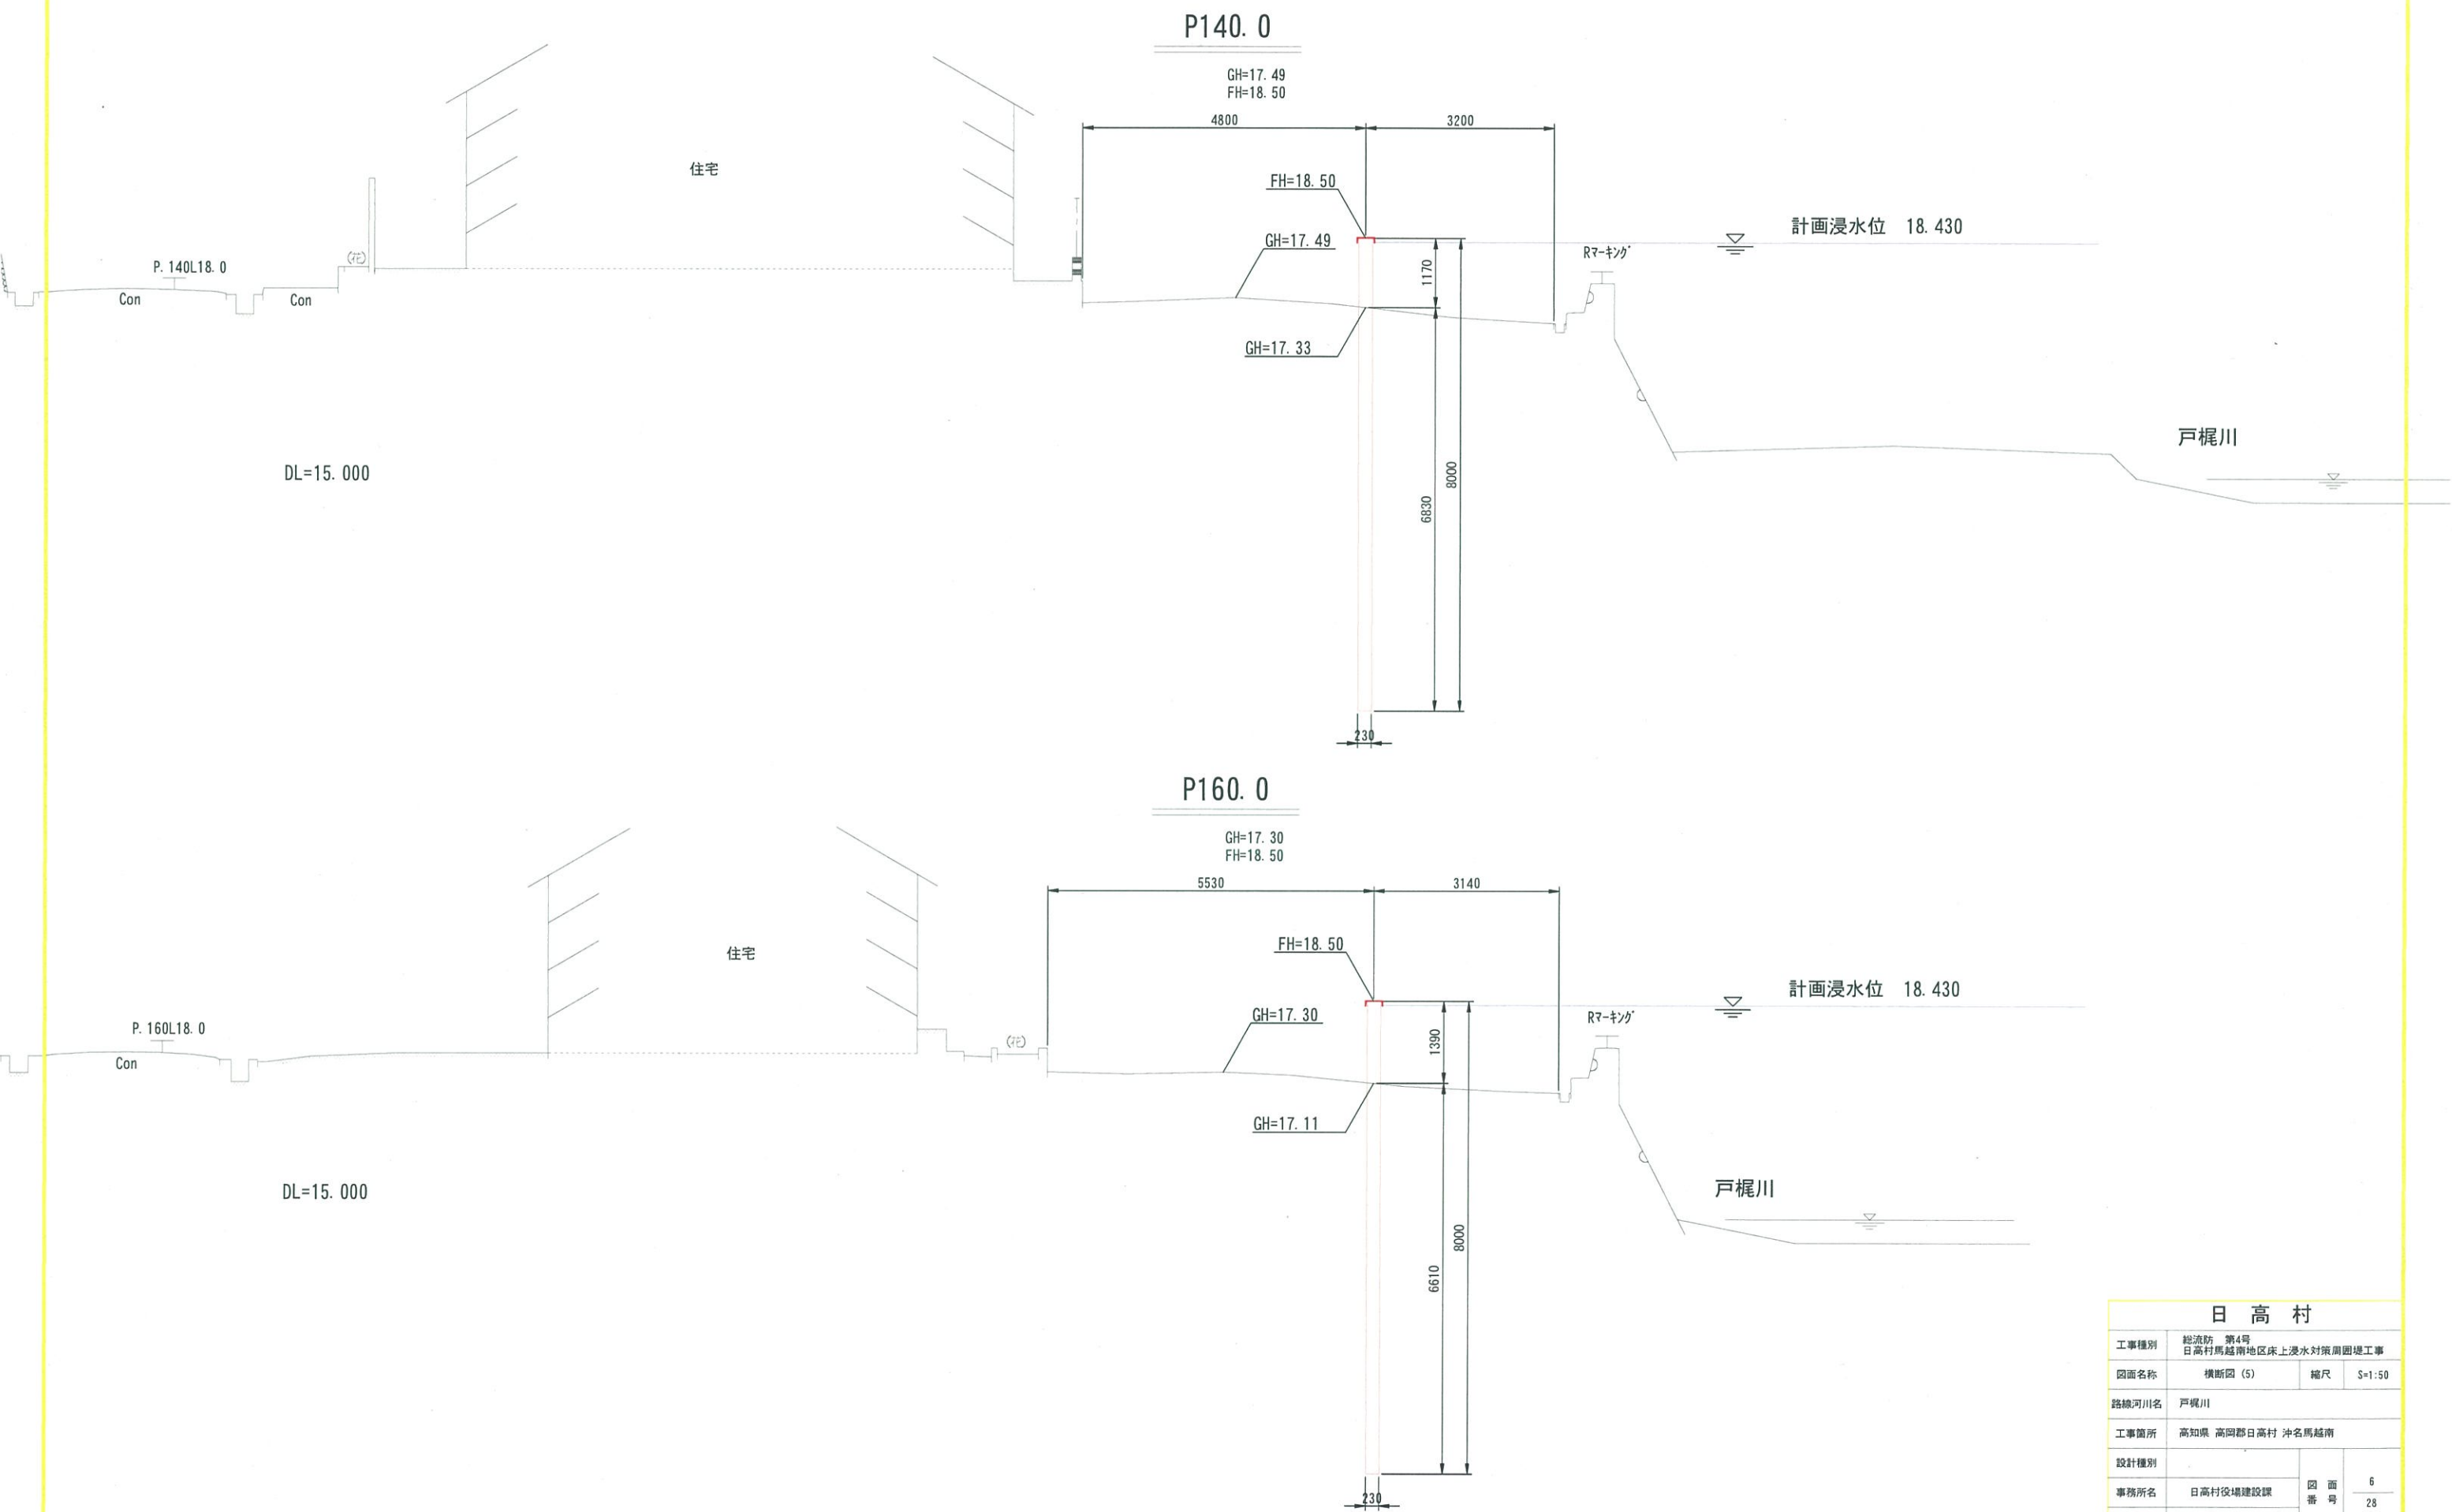

日 高 村			
工事種別	総流防 第4号 日高村馬越南地区床上浸水対策副園堤工事		
図面名称	横断図 (5)	縮尺	S=1:50
路線河川名	戸梶川		
工事箇所	高知県 高岡郡日高村 沖名馬越南		
設計種別	日高村役場建設課	図 面 番 号	6 28
事務所名			
会社名			

横断図 (6) S=1:50

P180. 0

GH=17. 12
FH=18. 50

住宅

P. 180L18. 0

Con

DL=15. 000

FH=18. 50

GH=17. 12

GH=16. 98

Rマ-キング

計画浸水位 18. 430

戸梶川

P186. 0

GH=15. 01
FH=18. 50

P. 186L18. 0

床版

DL=15. 000

FH=18. 50

GH=15. 01

Rマ-キング

計画浸水位 18. 430

戸梶川


日 高 村

工事種別	総流防 第4号 日高村馬越南地区床上浸水対策周囲堤工事		
図面名称	横断図 (6)	縮尺	S=1:50
路線河川名	戸梶川		
工事箇所	高知県 高岡郡日高村 沖名馬越南		
設計種別		図 面 番 号	7
事務所名	日高村役場建設課		28
会社名			

横断図 (7) S=1:50


P192. 0

GH=16. 83
FH=18. 50

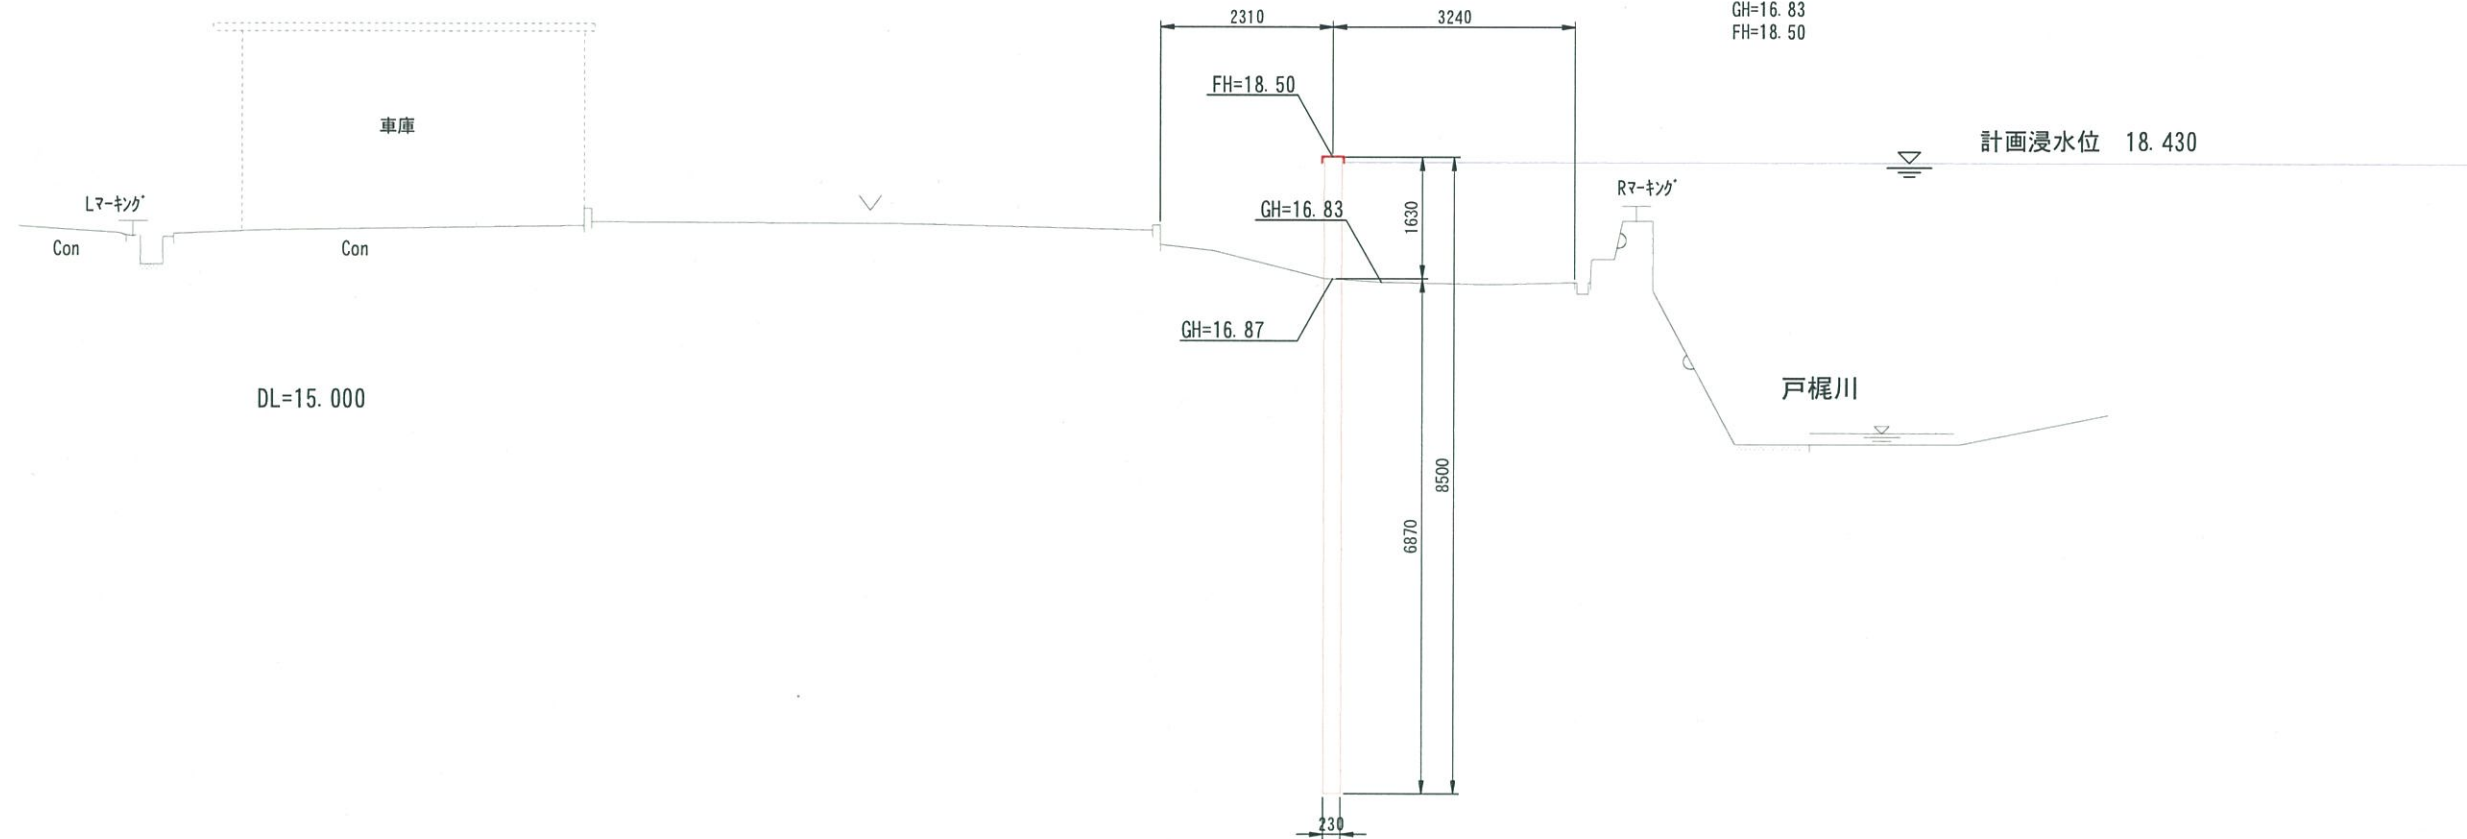


P200. 0

GH=16. 78
FH=18. 50

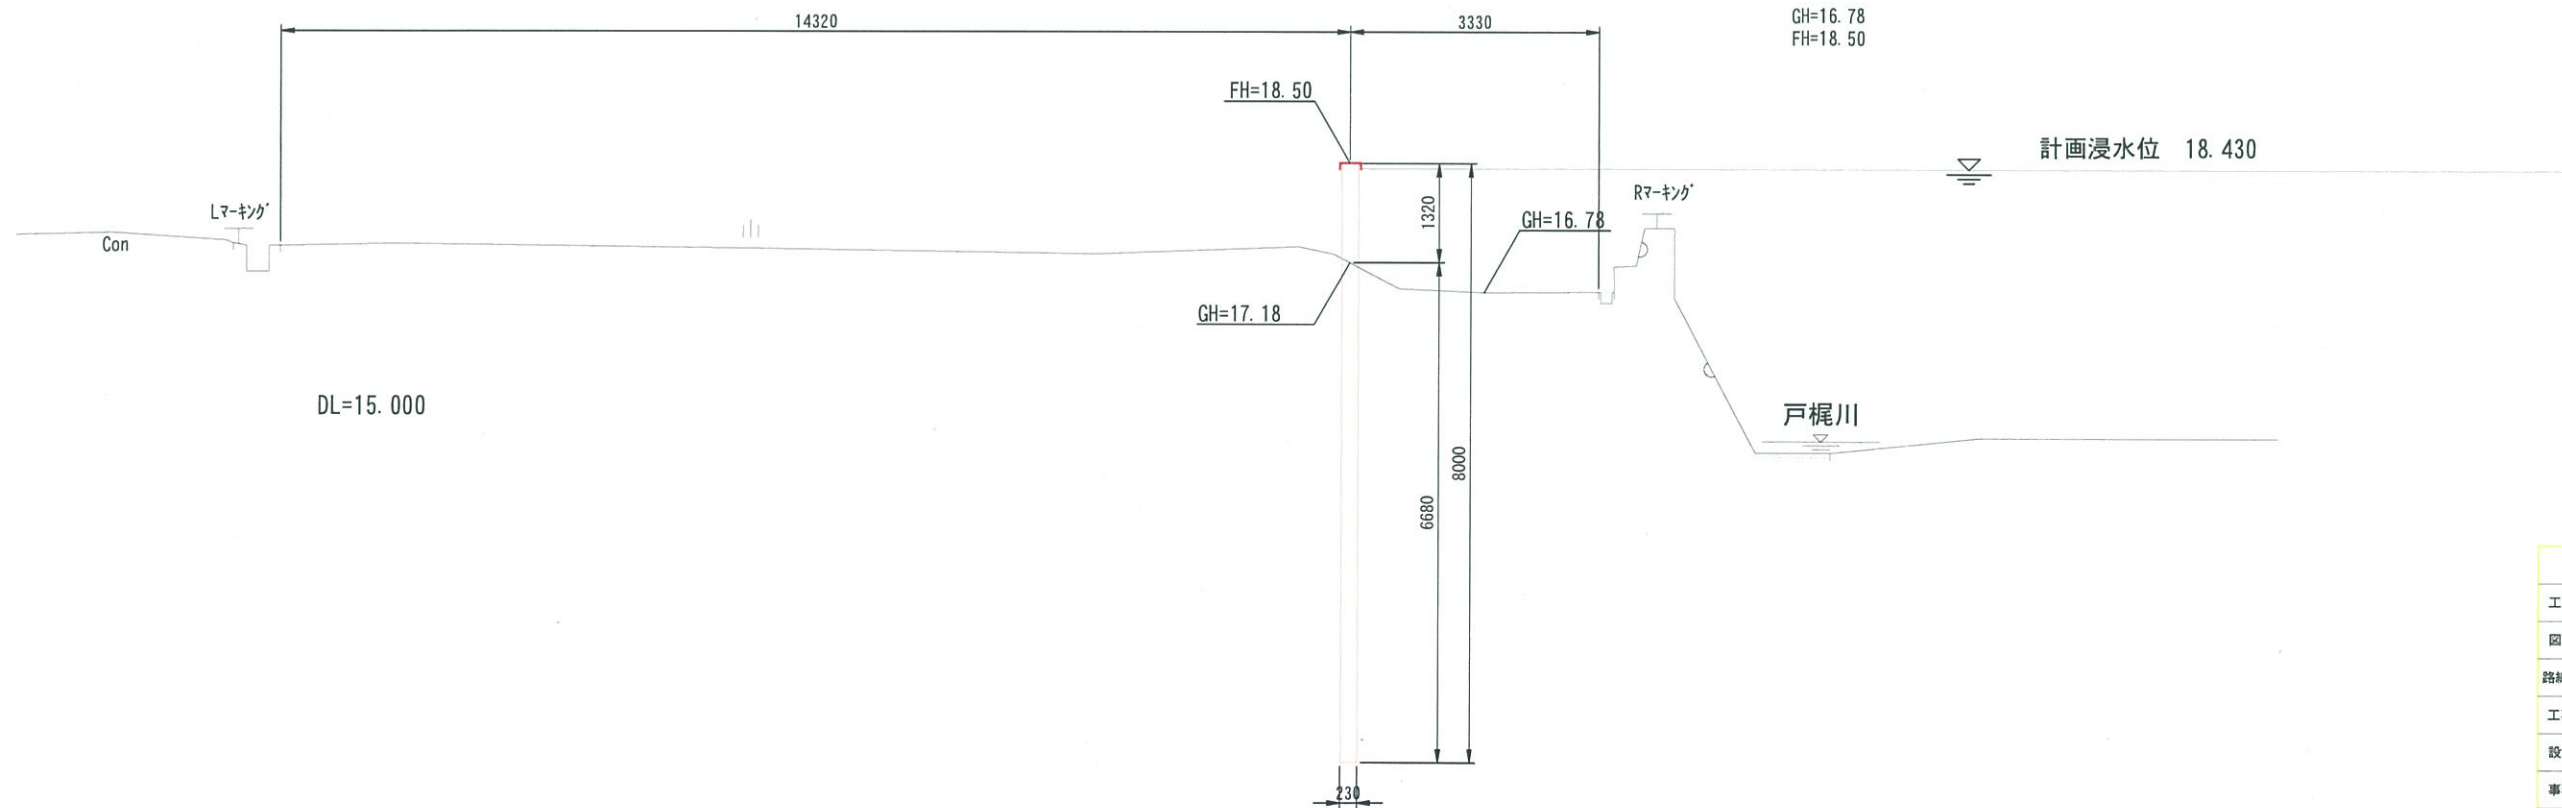

日 高 村			
工事種別	総流防 第4号 日高村馬越南地区床上浸水対策周囲固堤工事		
図面名称	横断図 (7)	縮尺	S=1:50
路線河川名	戸梶川		
工事箇所	高知県 高岡郡日高村 沖名馬越南		
設計種別			
事務所名	日高村役場建設課	図 面 番 号	8 28
会社名			

横断図 (8) S=1:50

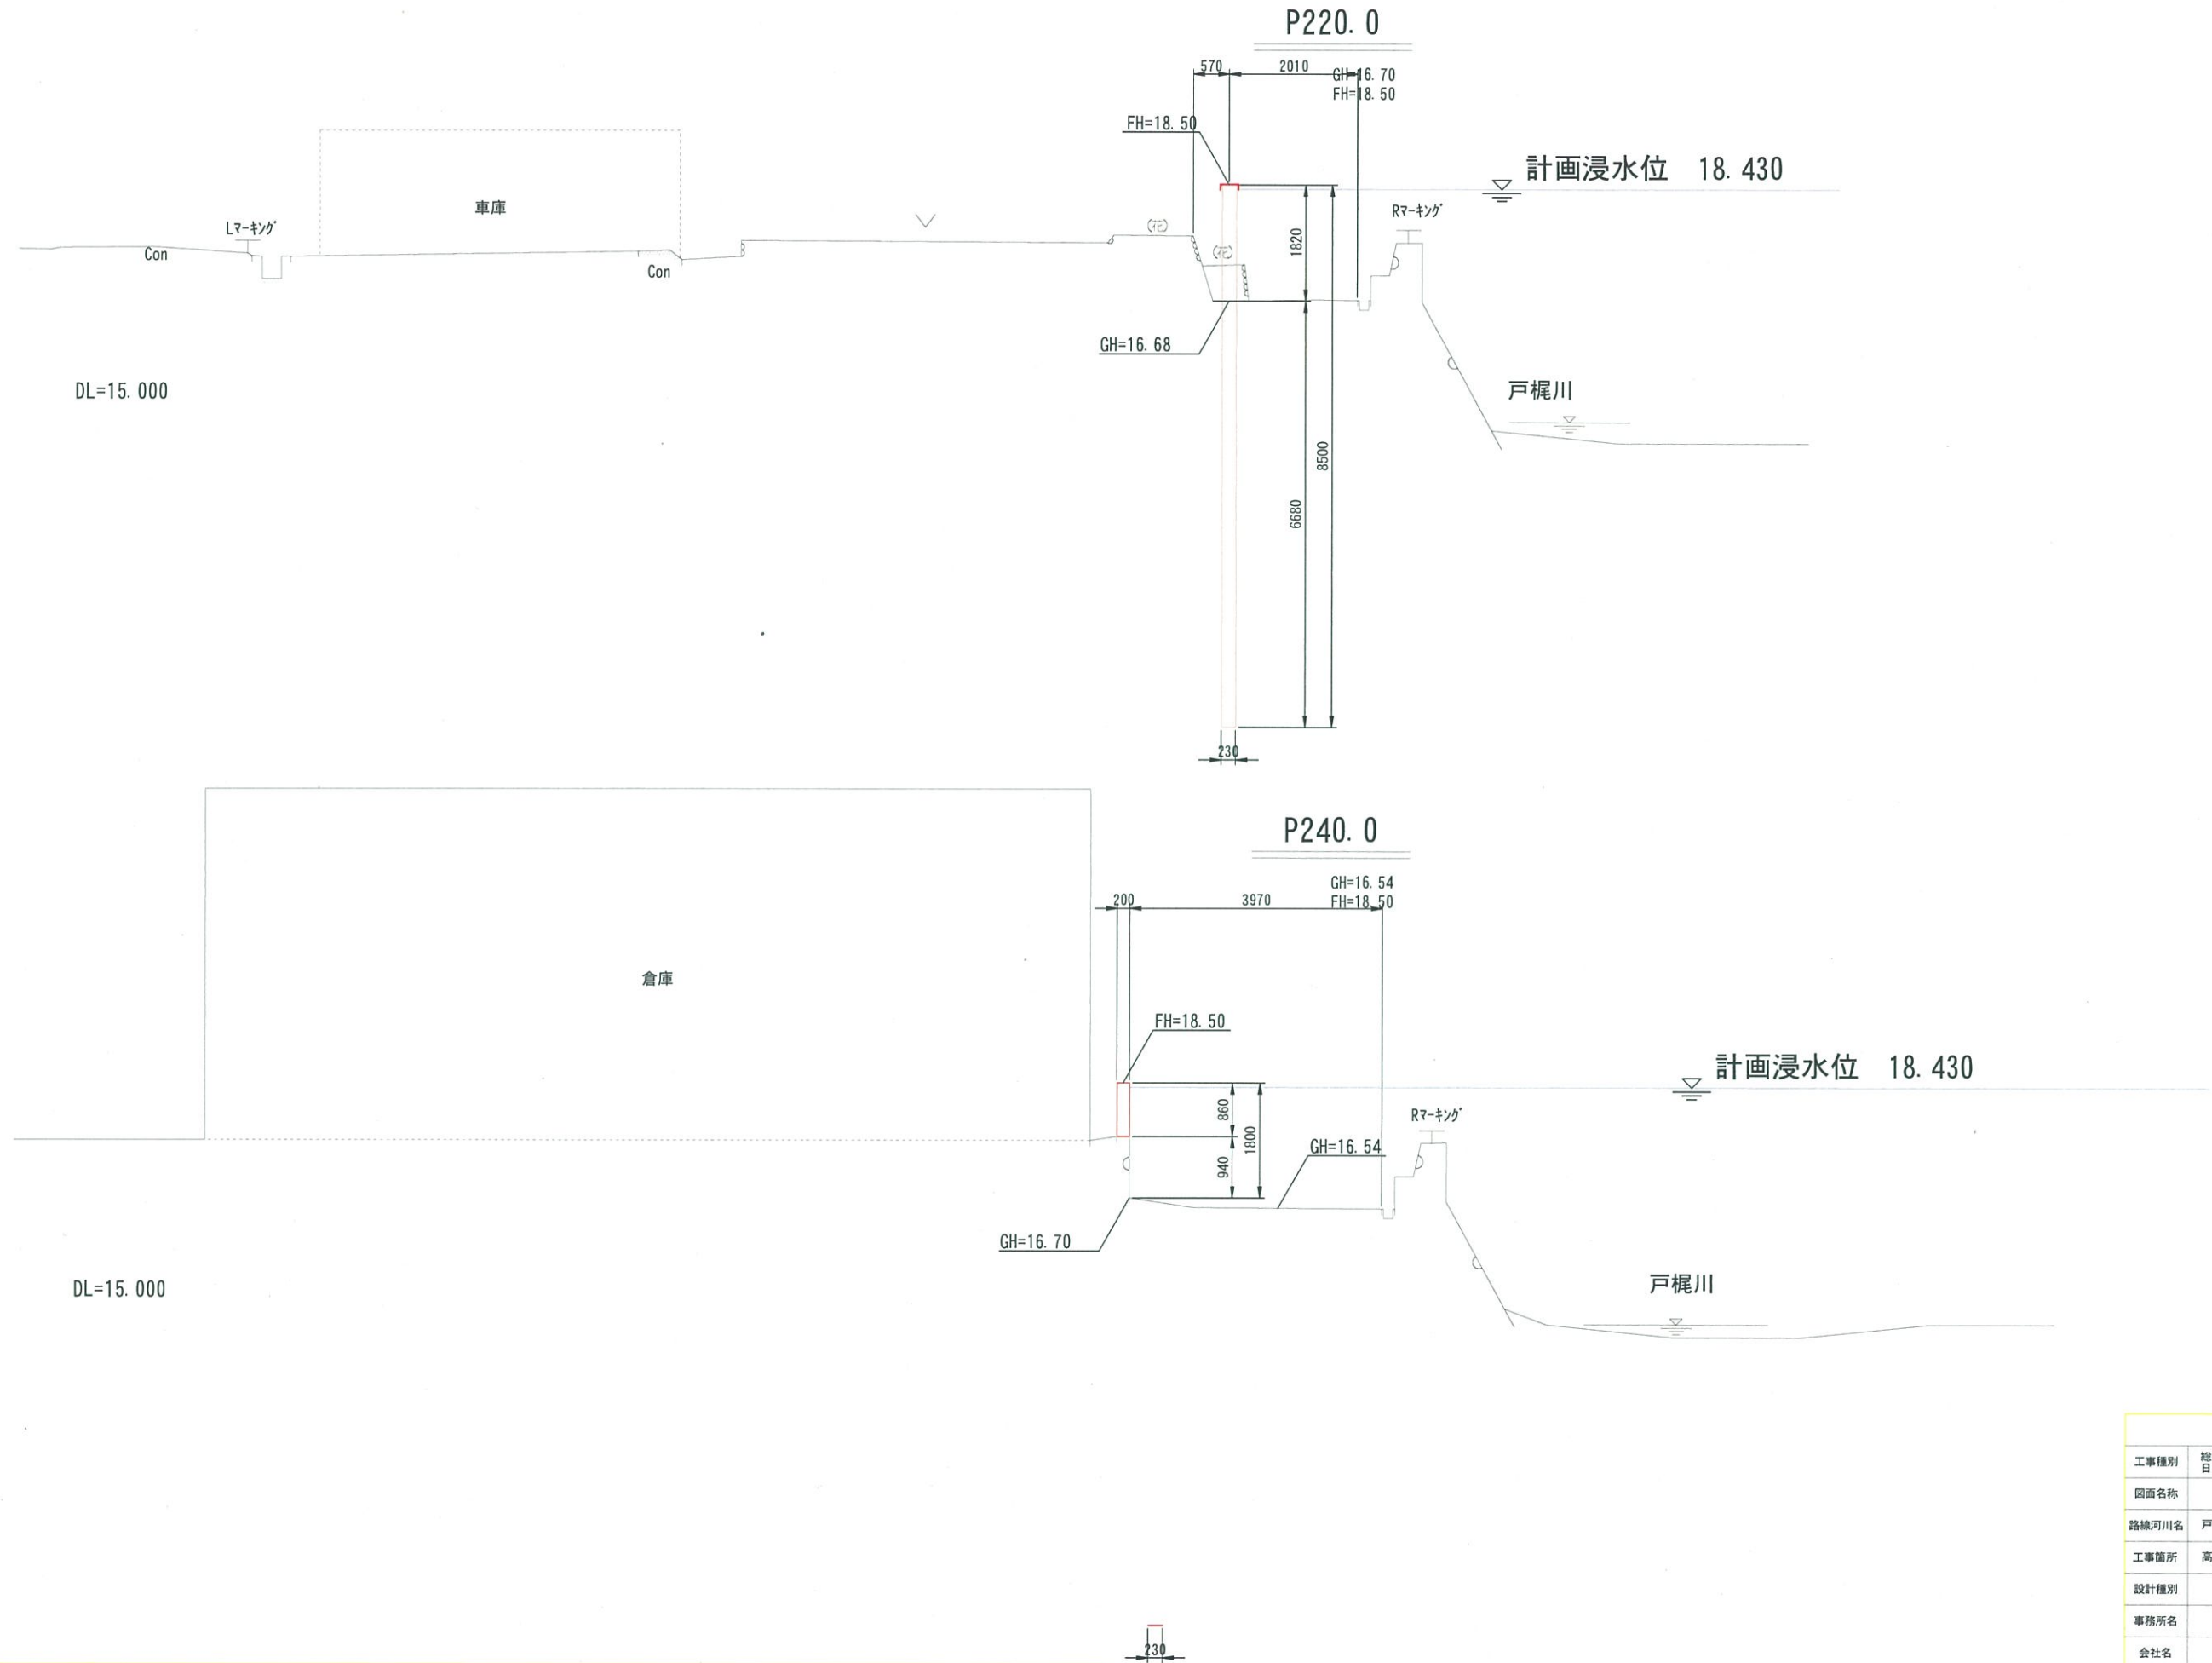

日 高 村			
工事種別	総流防 第4号 日高村馬越南地区床上浸水対策周囲堤工事		
図面名称	横断図 (8)	縮尺	S=1:50
路線河川名	戸梶川		
工事箇所	高知県 高岡郡日高村 沖名馬越南		
設計種別		図 面	9
事務所名	日高村役場建設課	番 号	28
会社名			

横断図 (9) S=1:50

P260. 0

GH=16. 54
FH=18. 50




P280. 0

GH=16. 80
FH=18. 50




日 高 村			
工事種別	総流防 第4号 日高村馬越南地区床上浸水対策周囲堤工事		
図面名称	横断図 (9)	縮尺	S=1:50
路線/河川名	戸梶川		
工事箇所	高知県 高岡郡 日高村 沖名馬越南		
設計種別		図 面 番 号	10
事務所名	日高村役場建設課		28
会社名			

横断図 (10) S=1:50

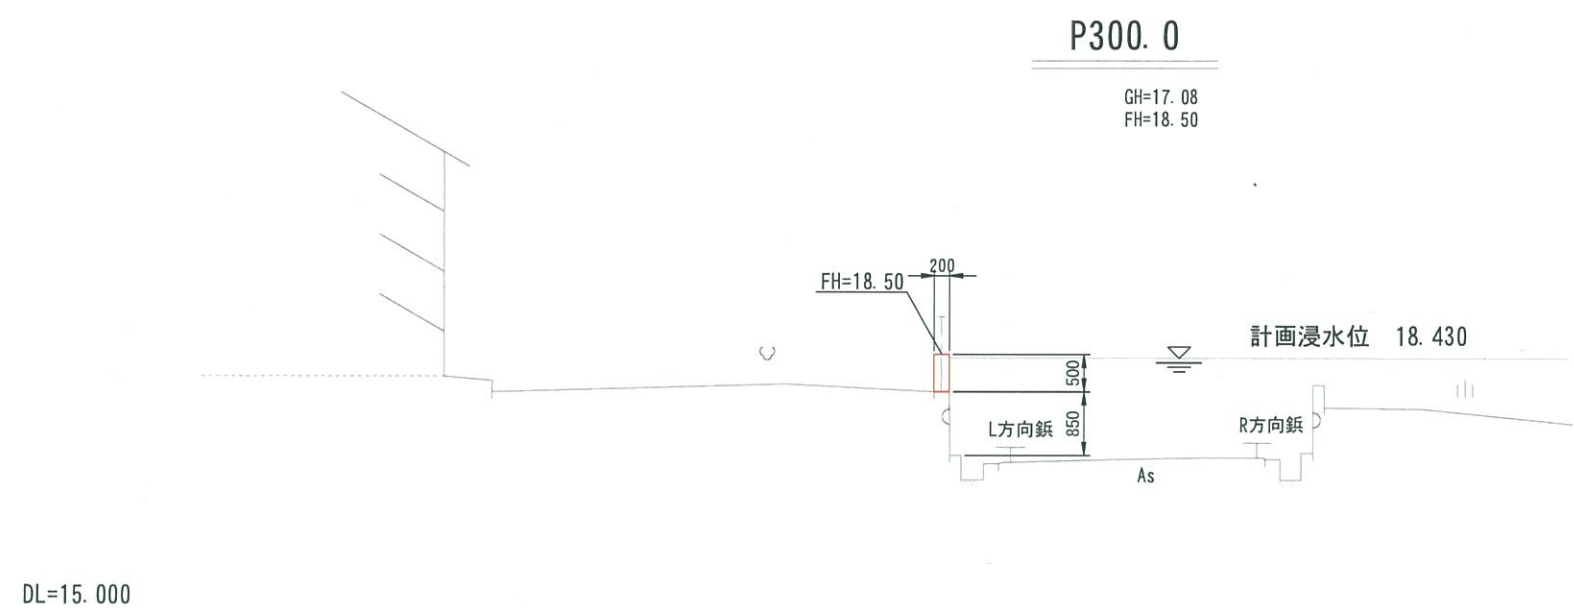

日 高 村						
工事種別	総流防 第4号 日高村馬越南地区床上浸水対策周囲堤工事					
図面名称	横断図 (10)	縮尺	S=1:50			
路線河川名	戸堀川					
工事箇所	高知県 高岡郡日高村 沖名馬越南					
設計種別	<table><tr><td rowspan="2">図 面 番 号</td><td>11</td></tr><tr><td>28</td></tr></table>			図 面 番 号	11	28
図 面 番 号					11	
				28		
事務所名	日高村役場建設課					
会社名						


鋼矢板割付図 S=1:100

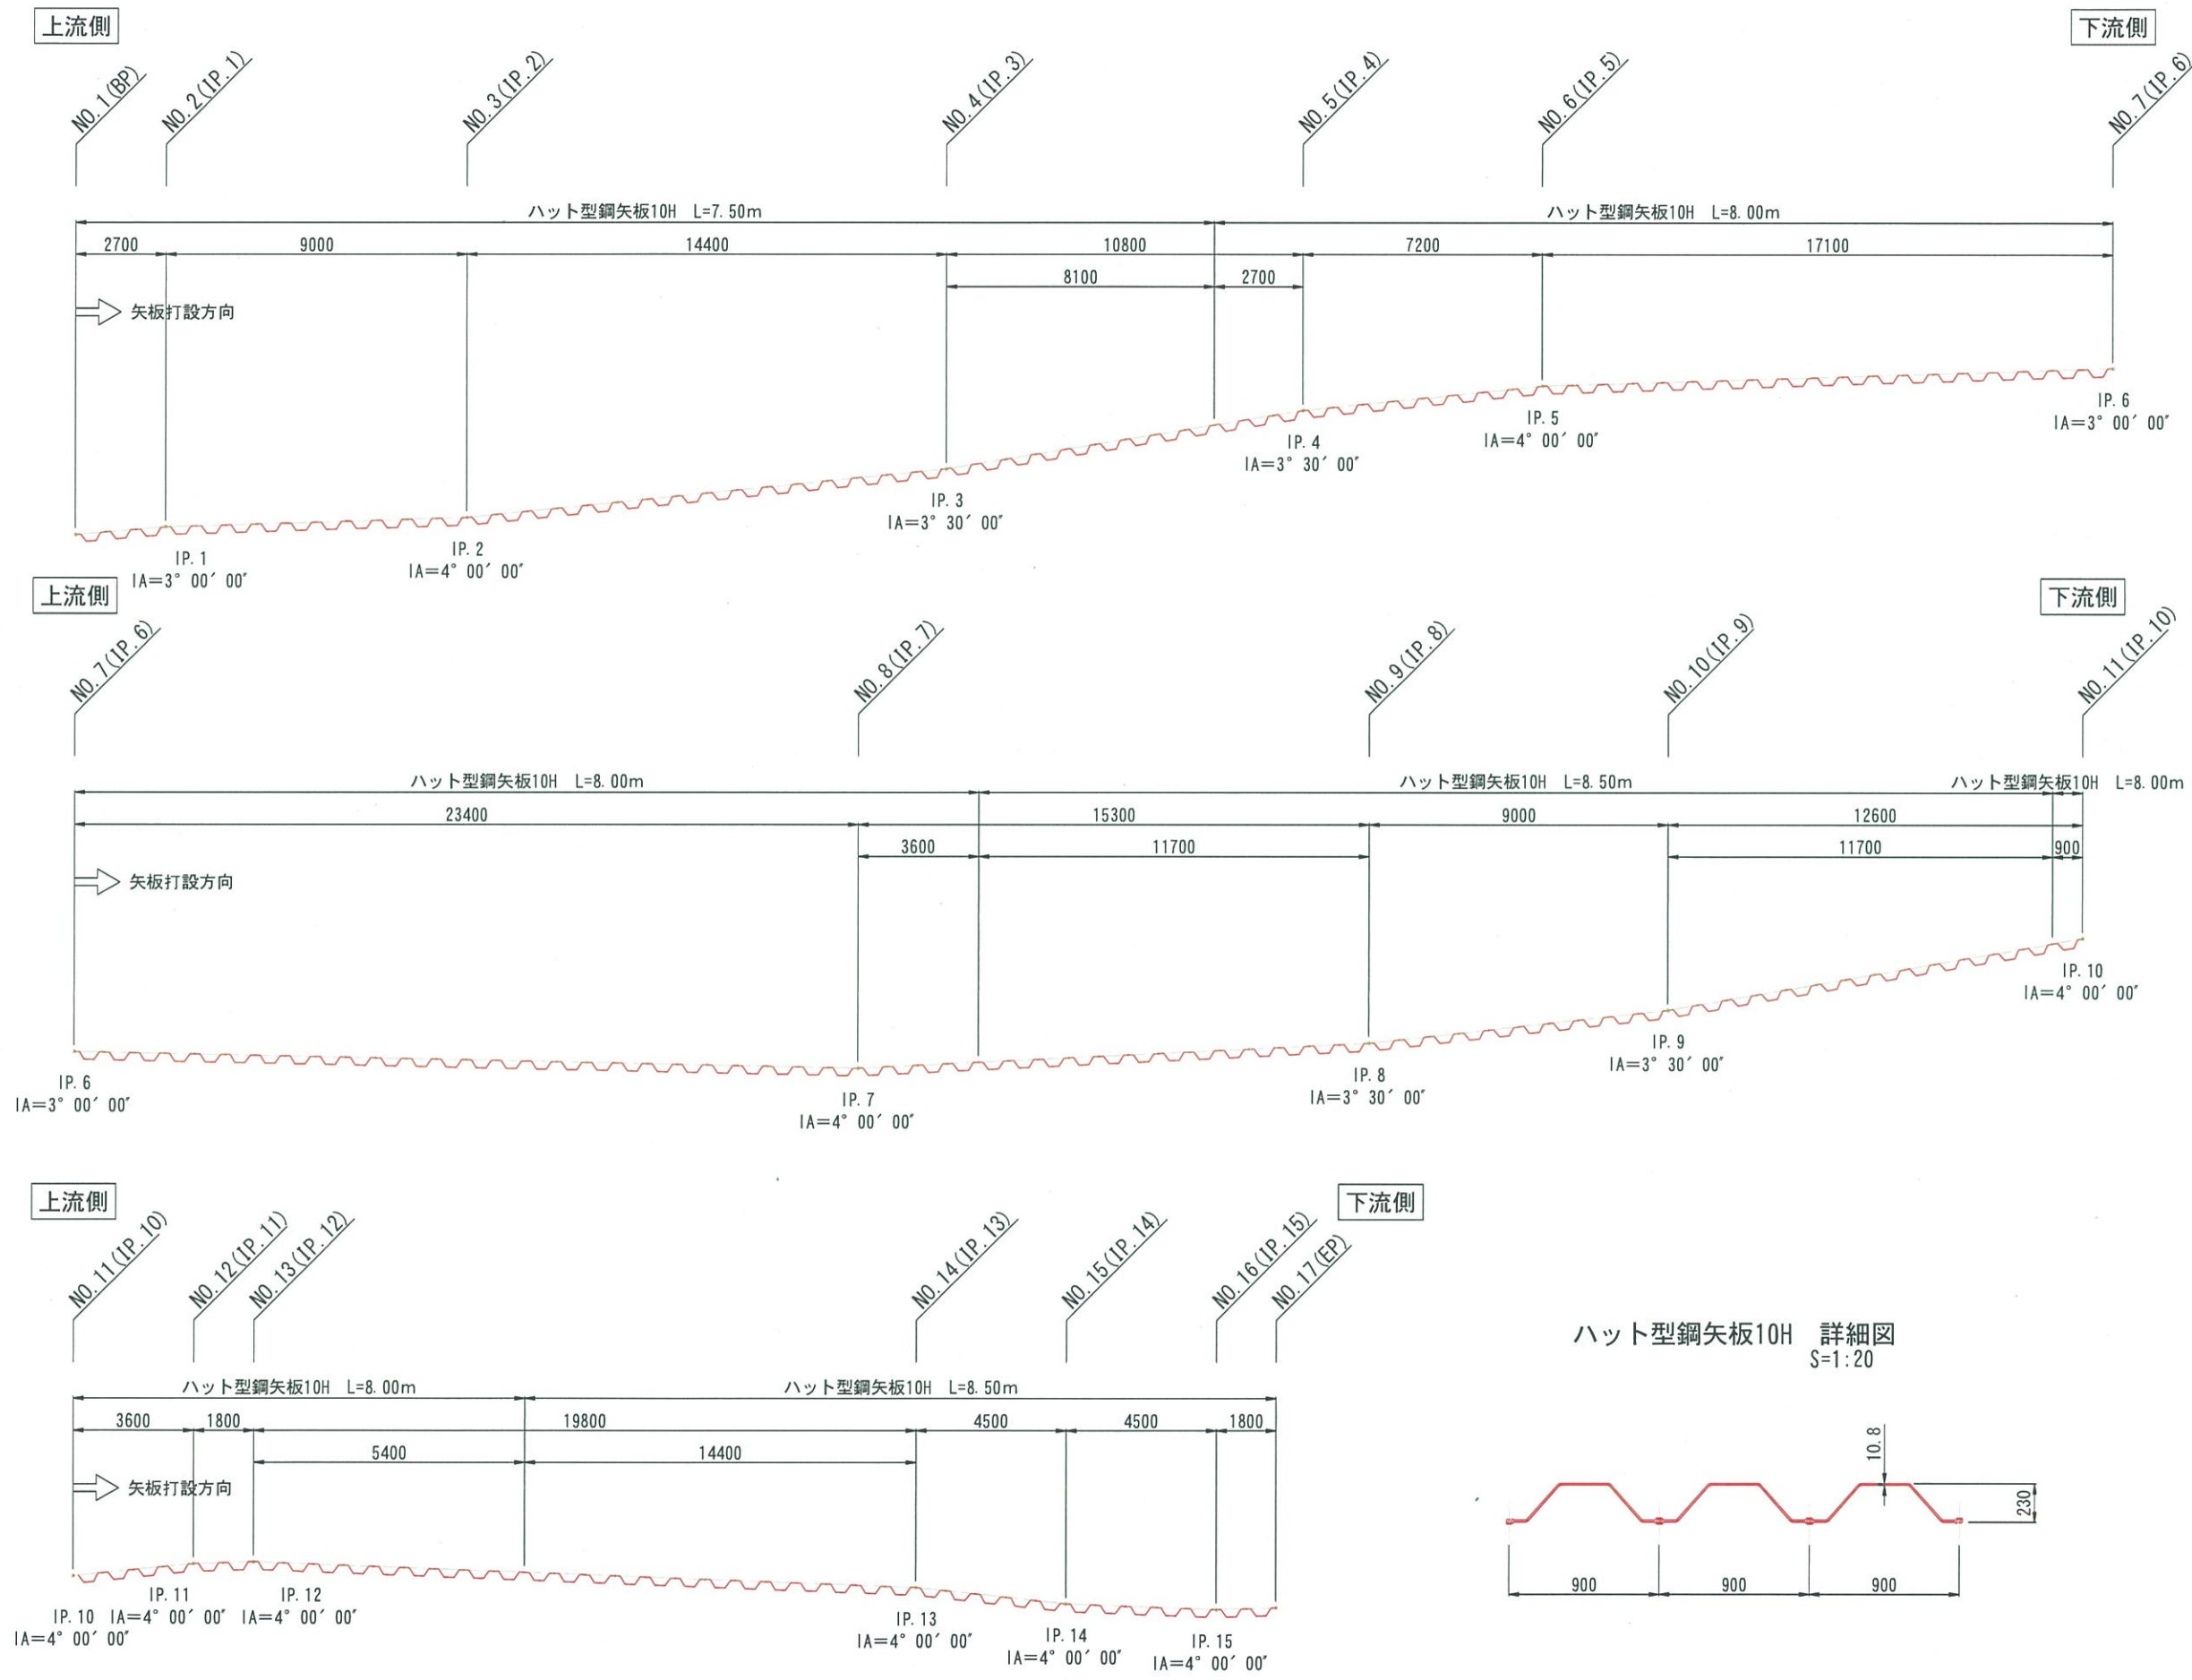

座標リスト		
測点	X	Y
NO. 1	57910.645	-12087.094
NO. 2	57913.231	-12086.316
NO. 3	57921.701	-12083.273
NO. 4	57935.560	-12079.362
NO. 5	57946.113	-12077.068
NO. 6	57953.043	-12075.113
NO. 7	57969.136	-12069.332
NO. 8	57990.714	-12060.279
NO. 9	58005.201	-12055.358
NO. 10	58013.884	-12052.989
NO. 11	58026.219	-12050.421
NO. 12	58029.684	-12049.444
NO. 13	58031.378	-12048.835
NO. 14	58049.500	-12040.857
NO. 15	58053.482	-12038.761
NO. 16	58057.600	-12036.948
NO. 17	58059.294	-12036.340

日 高 村			
工事種別	総流防 第4号 日高村馬越南地区床上浸水対策周囲堤工事		
図面名称	鋼矢板割付図	縮尺	S=1:100 S=1:20
路線河川名	戸堀川		
工事箇所	高知県 高岡郡日高村 沖名		
設計種別			
事務所名	日高村役場建設課	図 面 番 号	12 28
会社名			

鋼矢板展開図 V=1:100
H=1:500

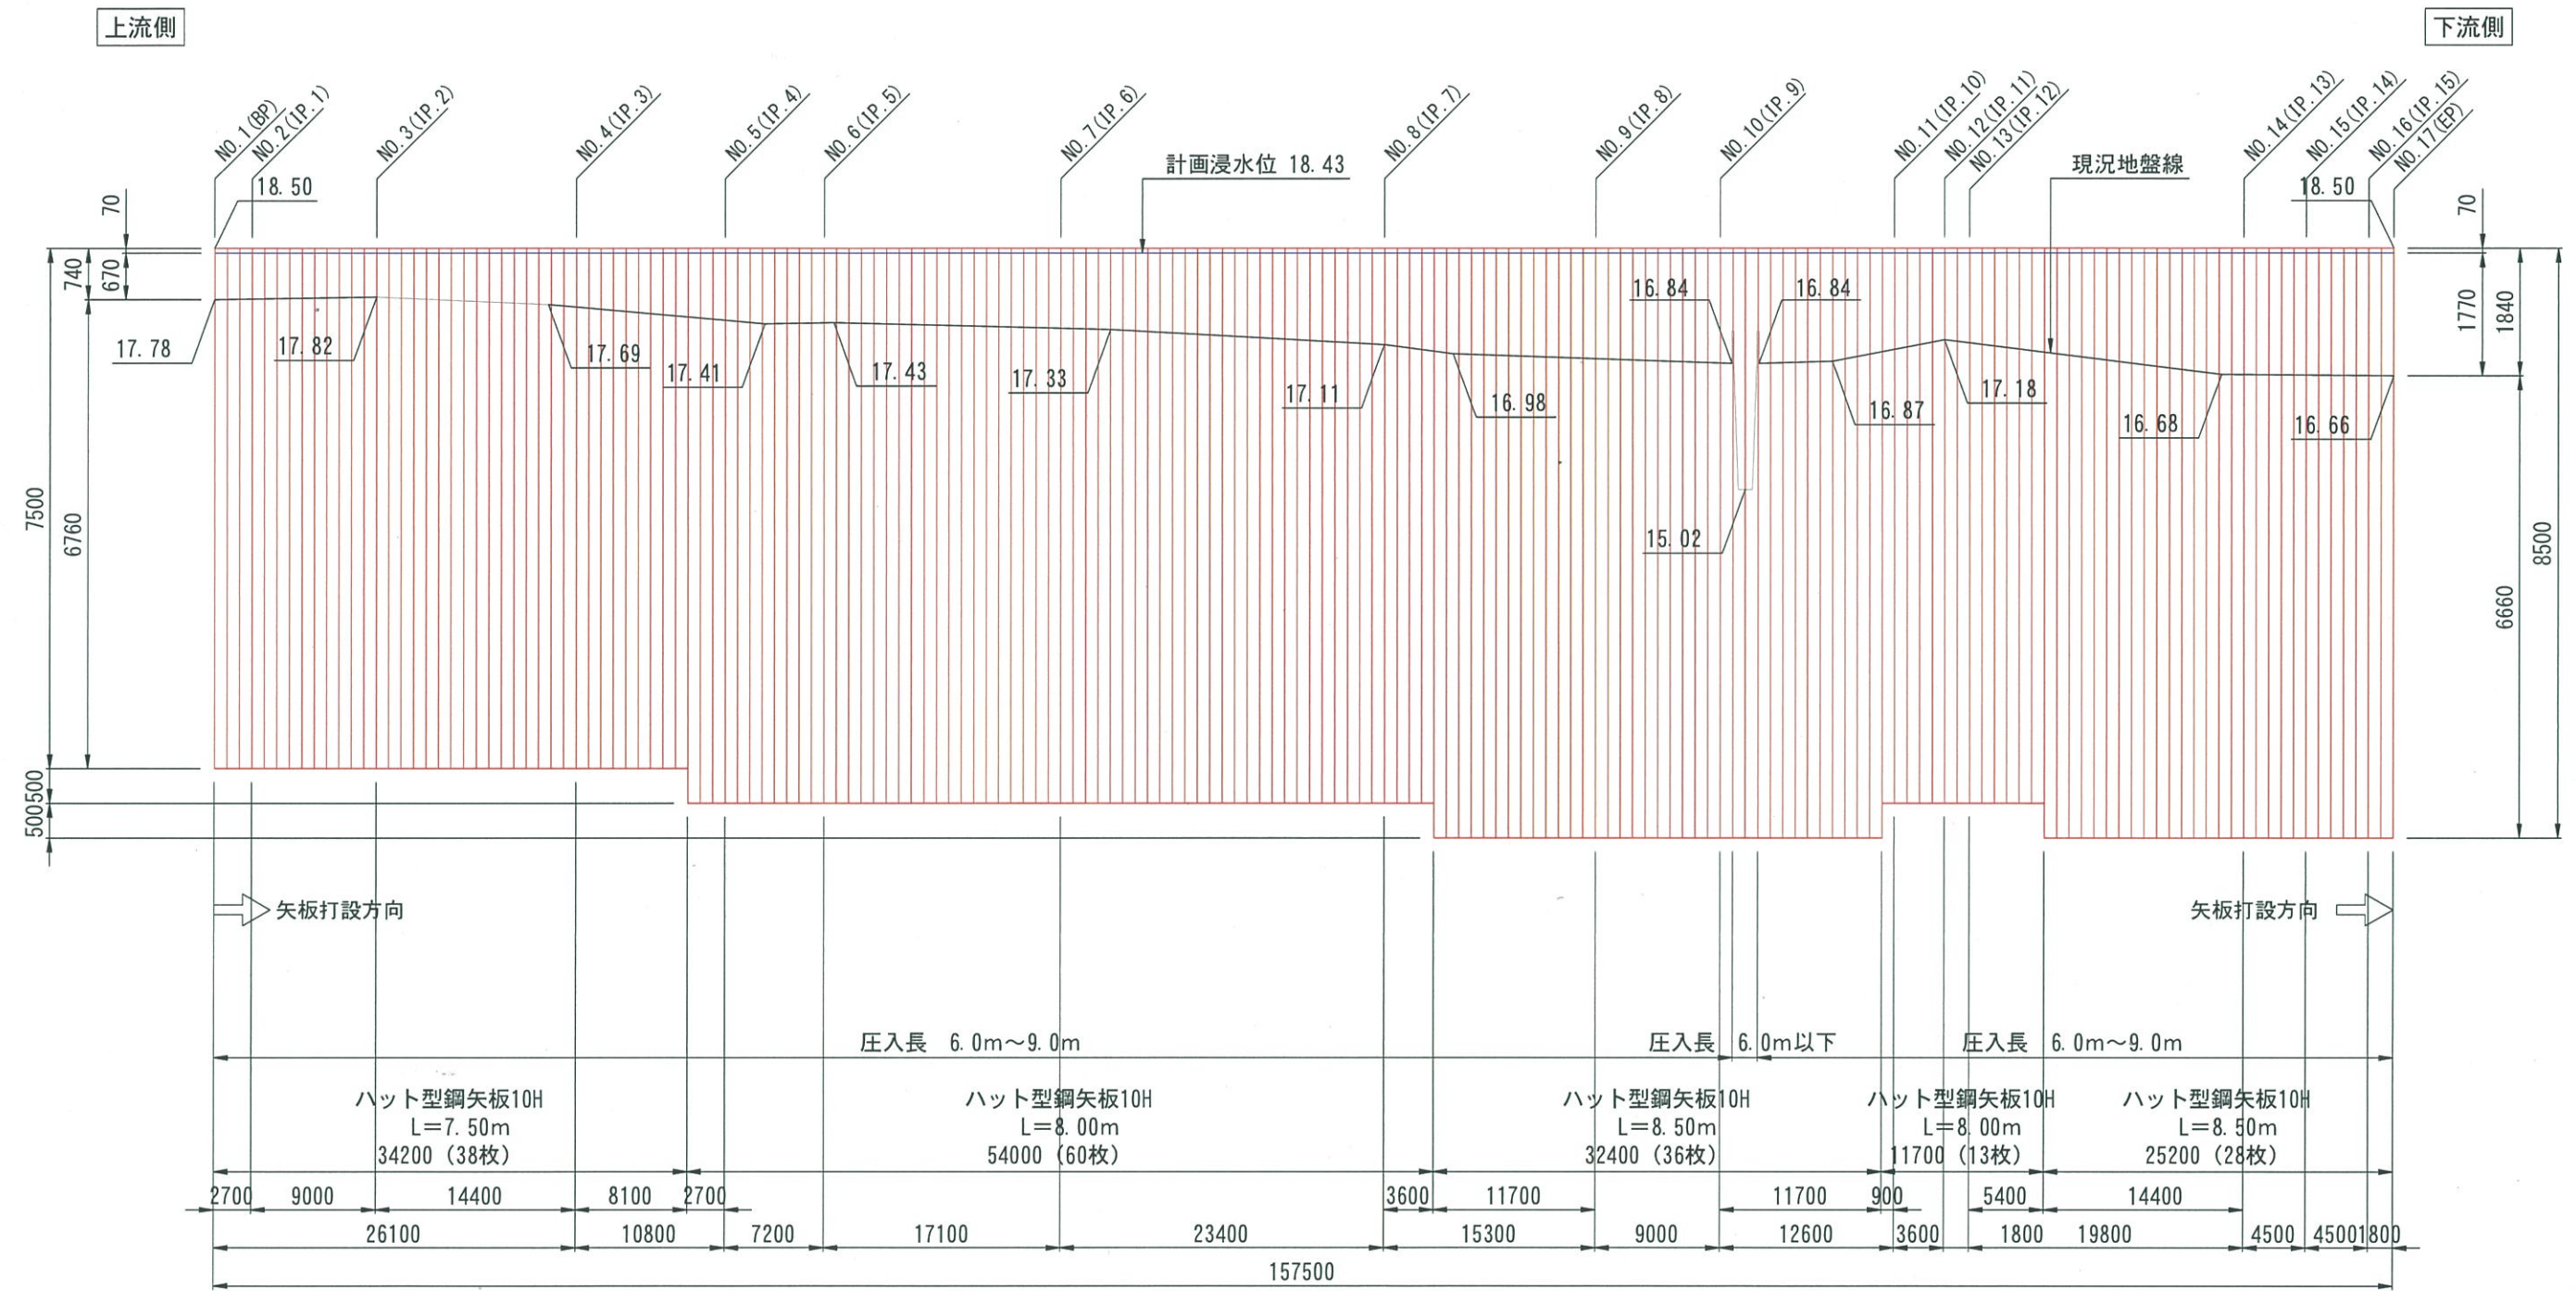


矢板数量表							
種別	規格	矢板長 (m)	圧入長 (m)	数量 (枚)	単位重量 (kg/m)	1枚当重量 (kg/枚)	重量 (kg)
ハット型鋼矢板	10H型	7.50	6.0m~9.0m	38	86.4	648.0	24,624
ハット型鋼矢板	10H型	8.00	6.0m~9.0m	73	86.4	691.2	50,457
ハット型鋼矢板	10H型	8.50	6.0m以下	2	86.4	734.4	1,469
ハット型鋼矢板	10H型	8.50	6.0m~9.0m	62	86.4	734.4	45,533
						合計	122,083


日高村

工事種別	総流防 第4号 日高村馬越南地区床上浸水対策周囲堤工事		
図面名称	鋼矢板展開図	縮尺	V=1:100 H=1:500
路線河川名	戸堀川		
工事箇所	高知県 高岡郡日高村 沖名馬越南		
設計種別		図面番号	13
事務所名	日高村役場建設課	図面番号	28
会社名			

鋼矢板頭部工詳細図 S=1:200

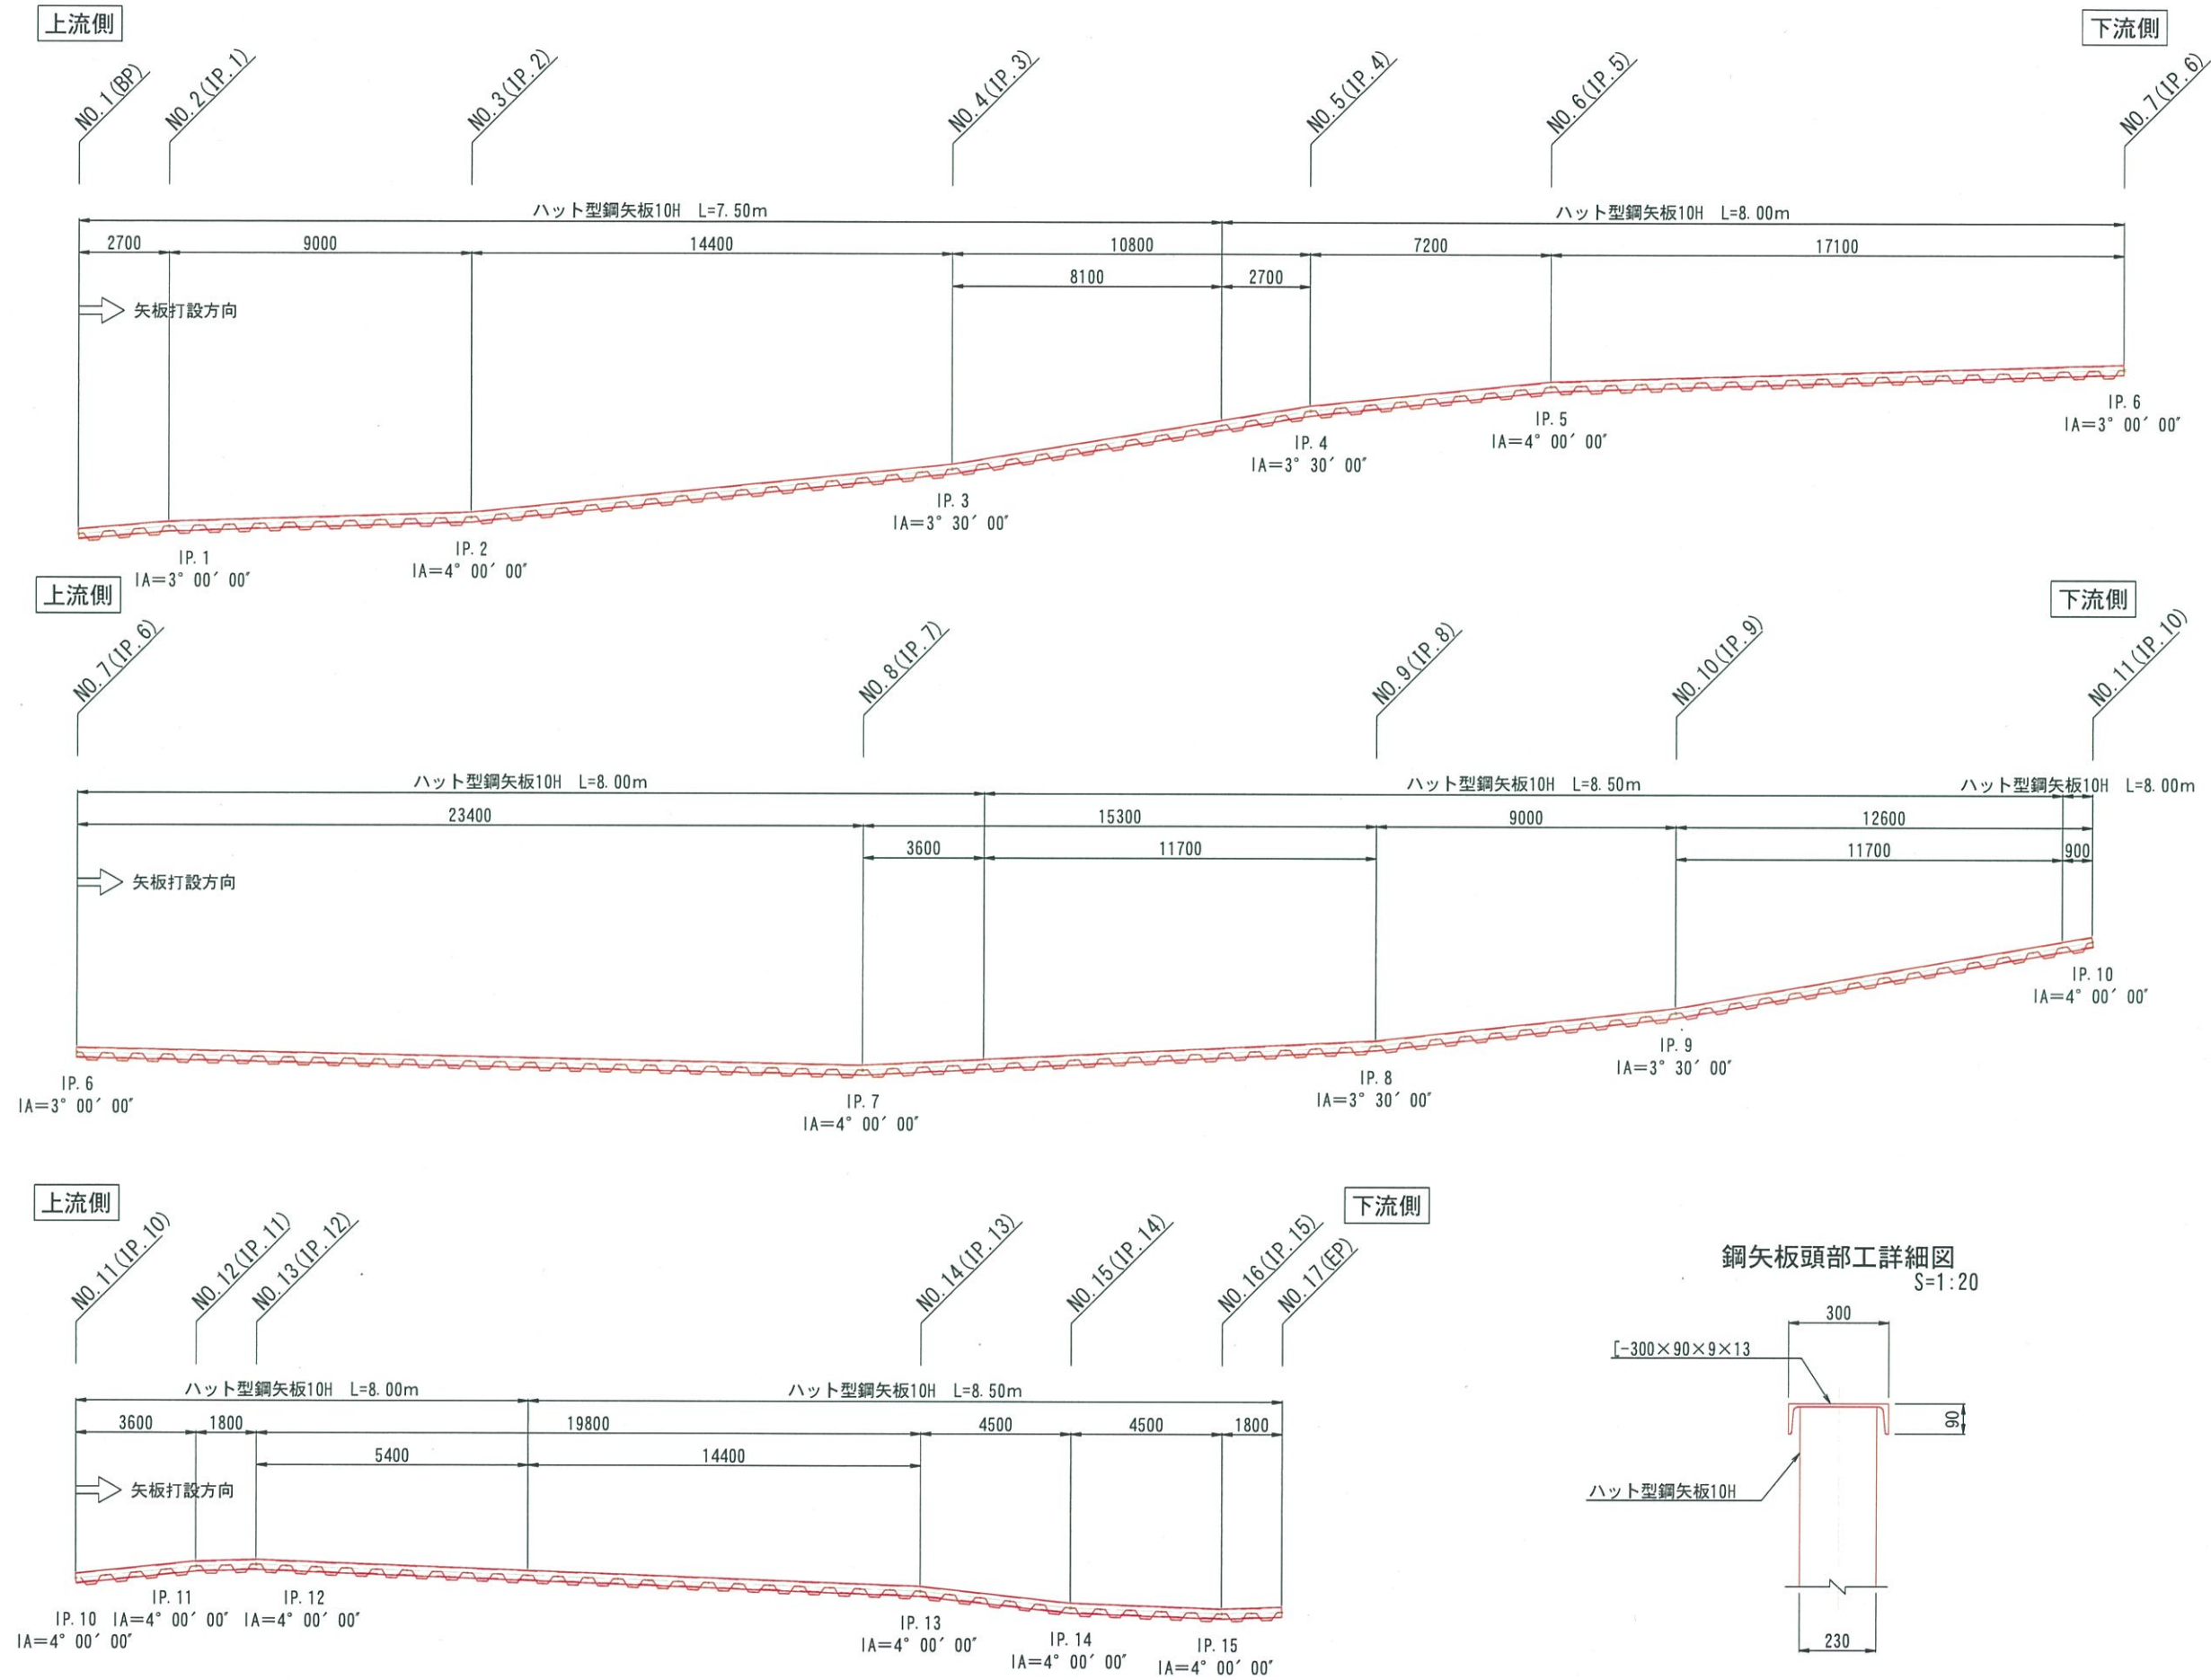


鋼矢板頭部工詳細図 S=1:20

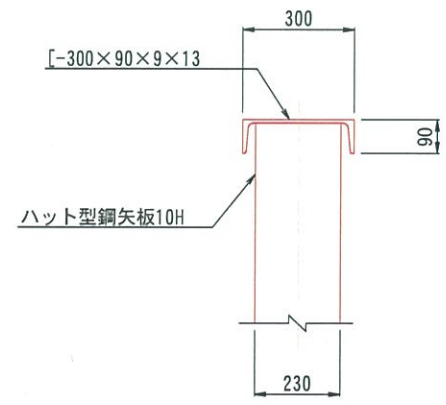


日 高 村			
工事種別	総流防 第4号 日高村馬越南地区床上浸水対策周囲堤工事		
図面名称	鋼矢板頭部工詳細図	縮尺	図示
路線河川名	戸堀川		
工事箇所	高知県 高岡郡日高村 沖名馬越南		
設計種別			
事務所名	日高村役場建設課	図 面 番 号	14
会社名			28

既設水路撤去復旧図 (1) S=1:25


平面図
(撤去時)

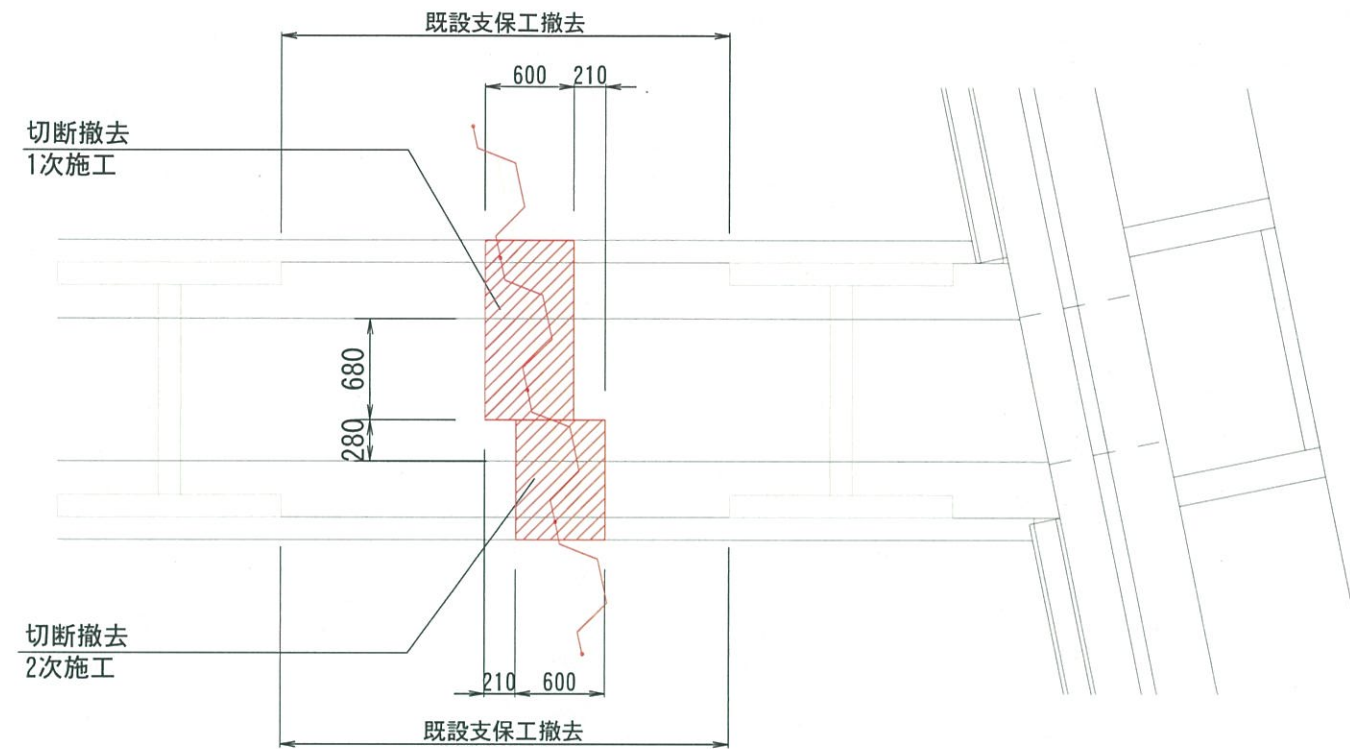

断面図
(撤去時)

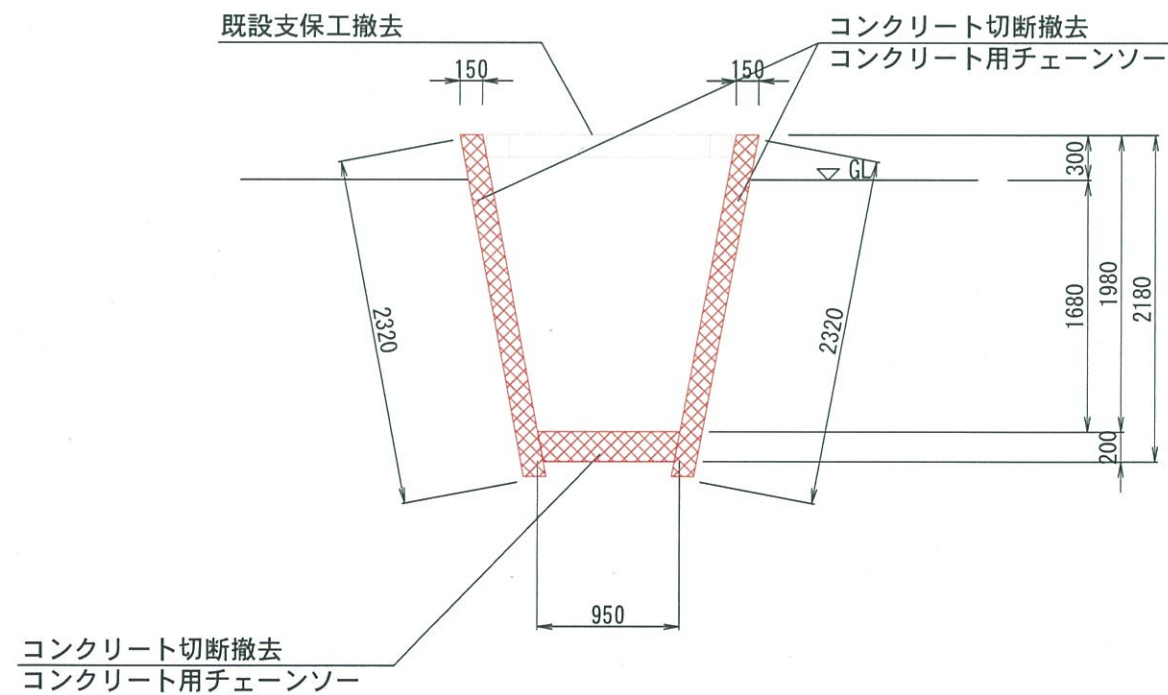


側面図
(撤去時)

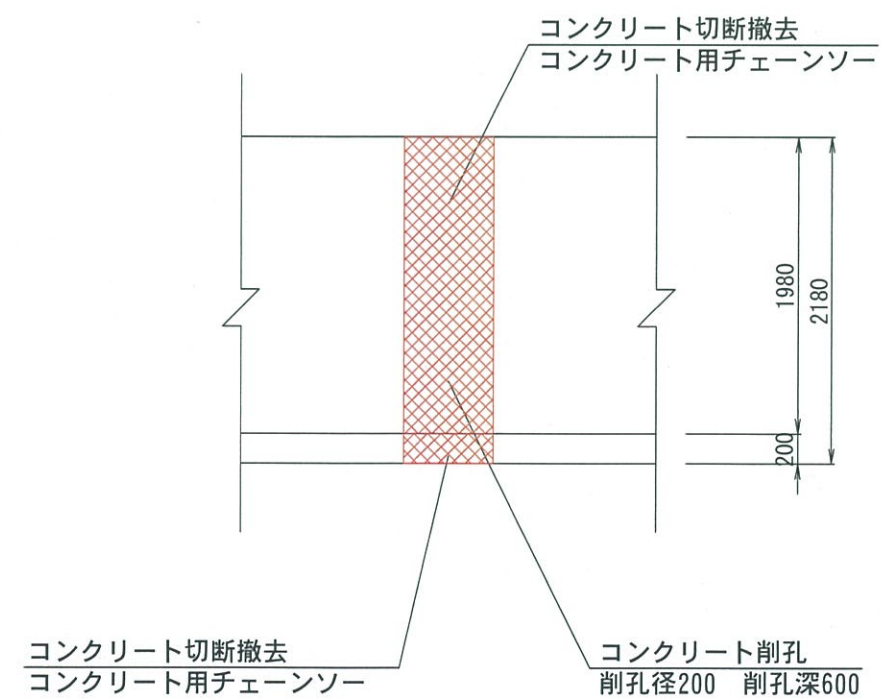


日 高 村				
工事種別	総流防 第4号 日高村馬越南地区床上浸水対策周囲堤工事			
図面名称	既設水路撤去復旧図 (1)	縮尺	S=1:25	
路線河川名	戸堀川			
工事箇所	高知県 高岡郡日高村 沖名馬越南			
設計種別			図 面 番 号	15
事務所名	日高村役場建設課			28
会社名				

既設水路撤去復旧図 (2) S=1:25


平面図
(コンクリート復旧時)

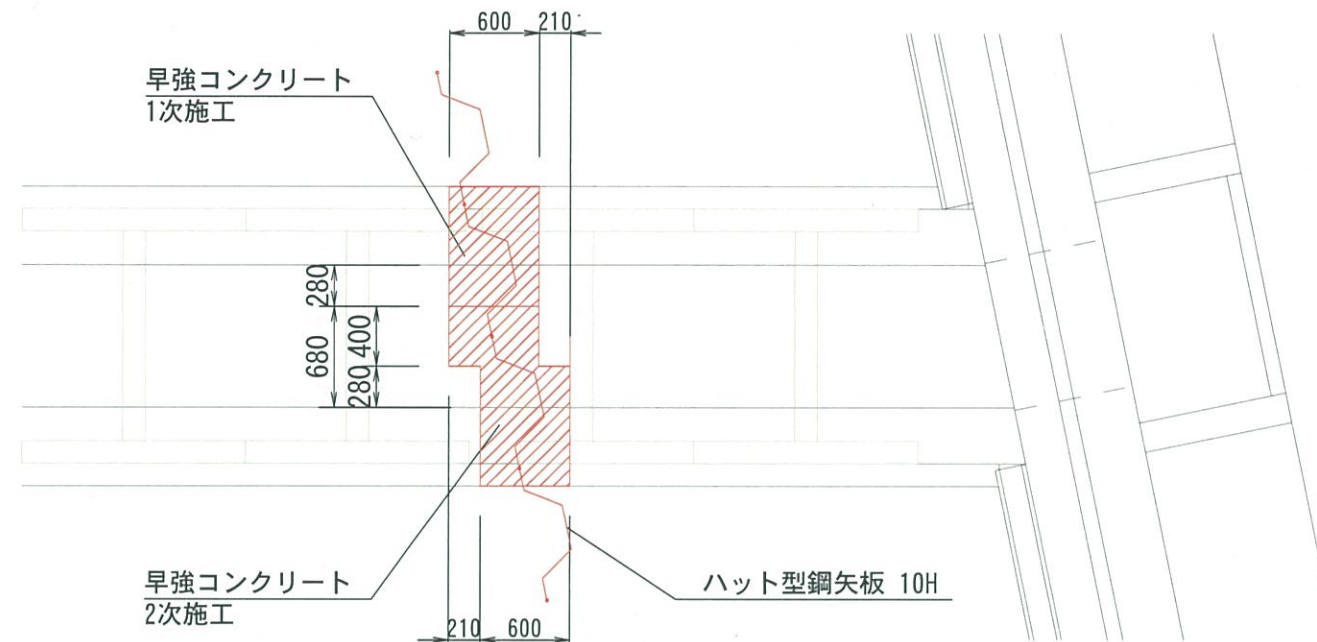

断面図
(コンクリート復旧時)

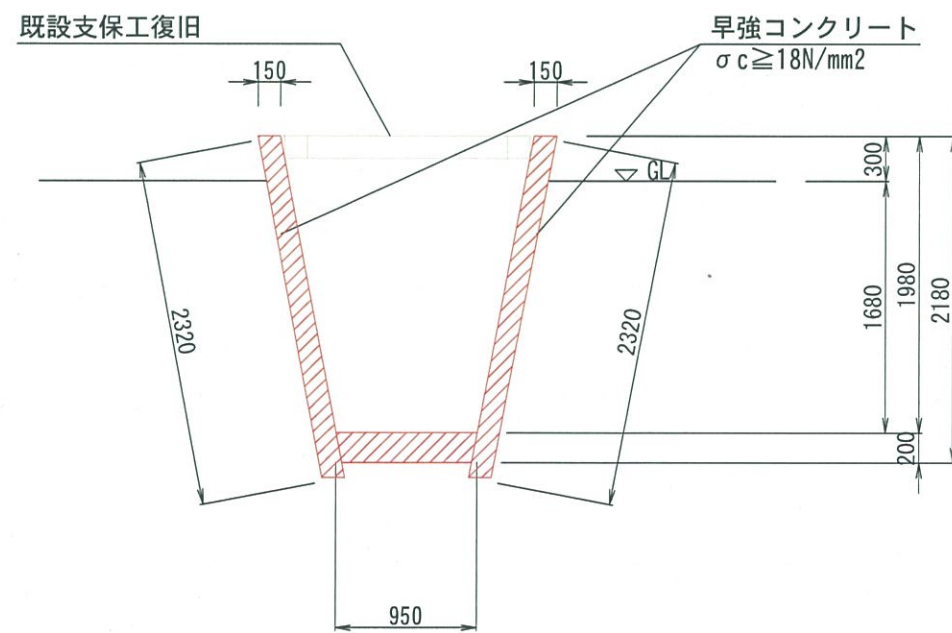

側面図
(コンクリート復旧時)

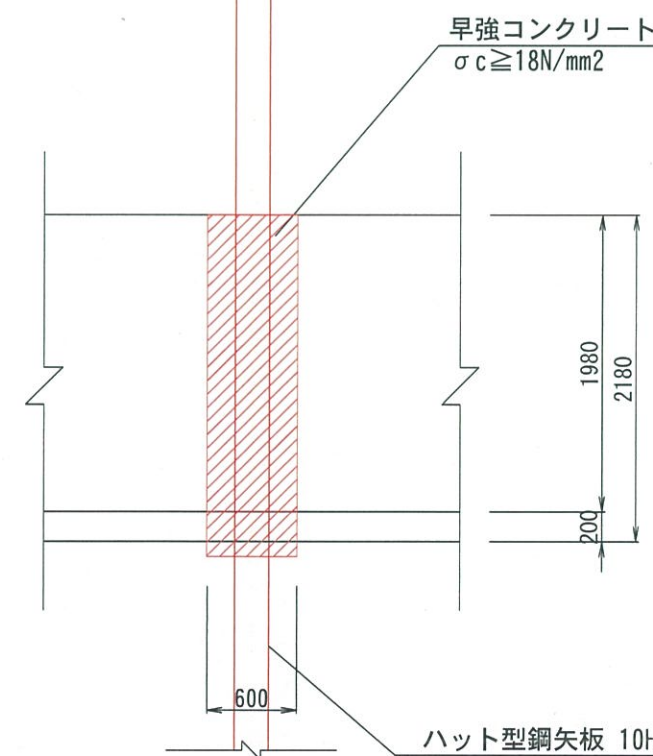

日 高 村				
工事種別	総流防 第4号 日高村馬越南地区床上浸水対策周回堤工事			
図面名称	既設水路撤去復旧図 (2)	縮尺	S=1:25	
路線河川名	戸梶川			
工事箇所	高知県 高岡郡日高村 沖名馬越南			
設計種別				
事務所名	日高村役場建設課	図 面 番 号	16 28	
会社名				




L 型擁壁・U 型側溝詳細図

L 型擁壁
S=1:20

H=1000

H=1100

U 型側溝
S=1:10

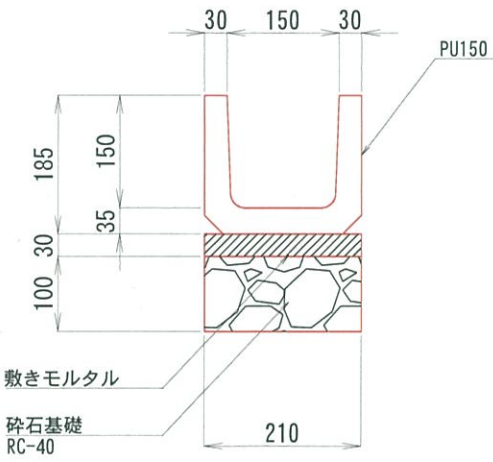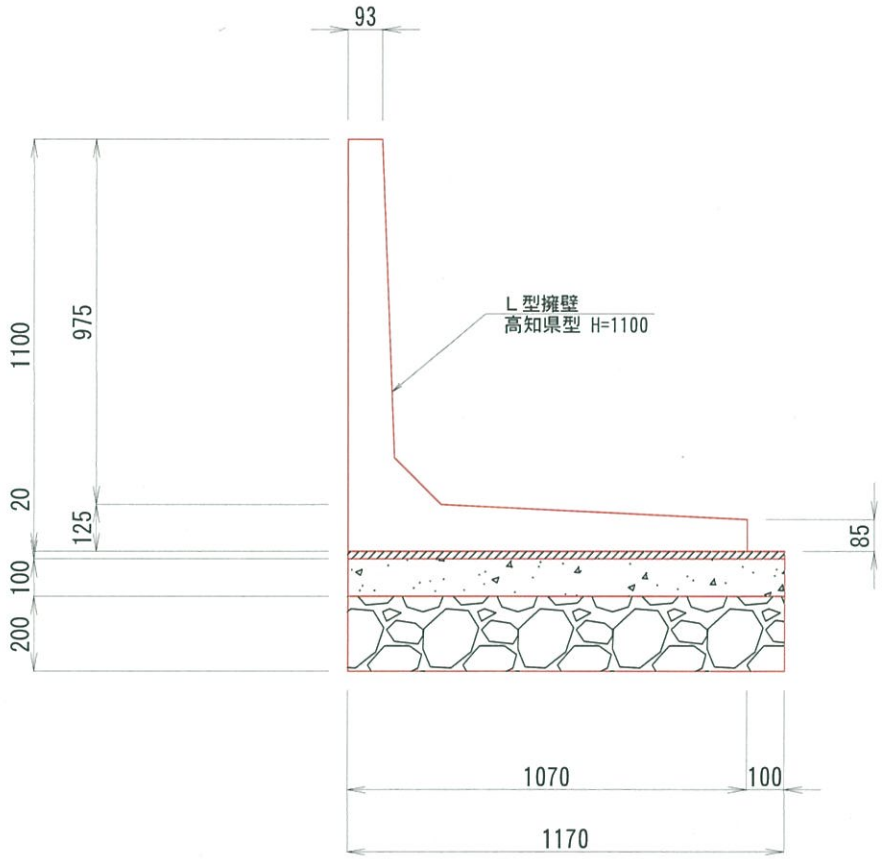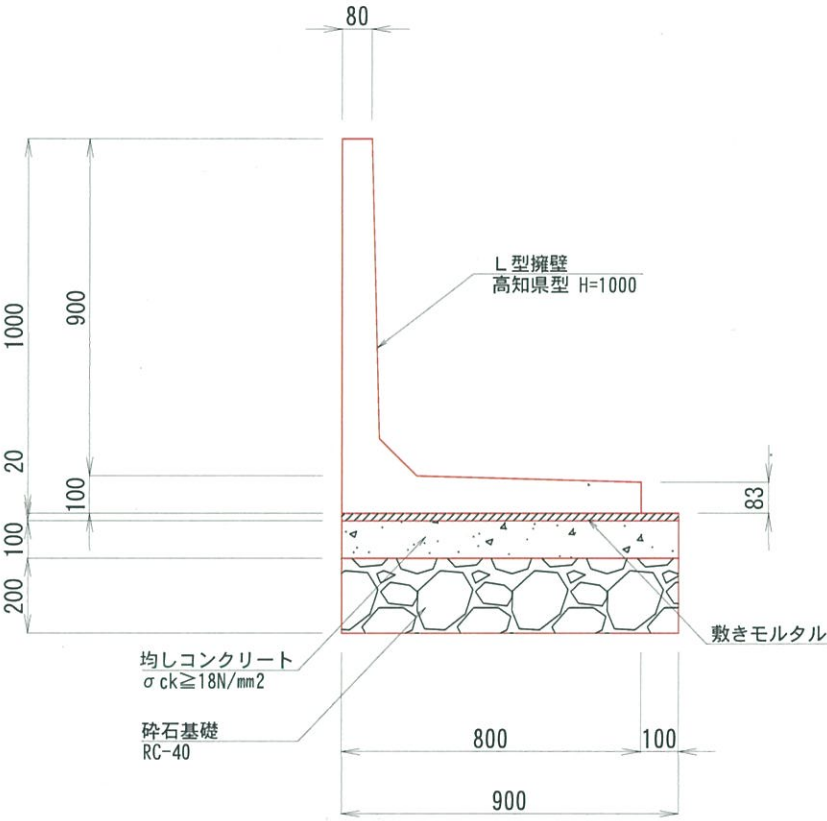

数量表		10m当り	
工種	細別	単位	数量
L型水路壁	H=1000, L=2000	個	5.00
砕石基礎	RC-40, t=200	m ²	9.00
均しコンクリート	σck ≥ 18N/mm ² , t=100	m ³	0.90
型枠	均しコンクリート用	m ²	2.00
敷きモルタル	配合1:2	m ³	0.18


数量表		10m当り	
工種	細別	単位	数量
L型水路壁	H=1100, L=2000	個	5.00
砕石基礎	RC-40, t=200	m ²	11.70
均しコンクリート	σck ≥ 18N/mm ² , t=100	m ³	1.17
型枠	均しコンクリート用	m ²	2.00
敷きモルタル	配合1:2	m ³	0.23

数量表		10m当り	
工種	細別	単位	数量
U型側溝	PU150, L=600	個	16.67
砕石基礎	RC-40, t=100	m ²	2.10
敷きモルタル	配合1:2	m ³	0.06

日高村			
工事種別	総流防 第4号 日高村馬越南地区床上浸水対策周回堤工事		
図面名称	L型擁壁・U型側溝詳細図	縮尺	図示
路線河川名	戸堀川		
工事箇所	高知県 高岡郡日高村 沖名馬越南		
設計種別		図面 番号	17
事務所名	日高村役場建設課		28
会社名			

土工図 (1) S=1:100


DL=15.000

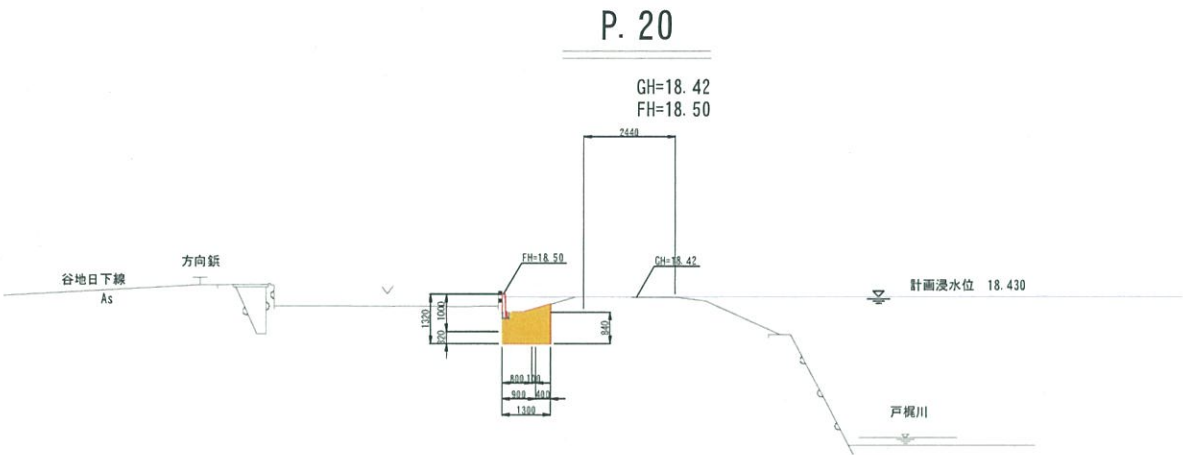

単 位 数 量 表

凡 例	工 種	細 別	単 位	数 量
	床堀	土砂	m2	1.13
	取壊	鉄筋コンクリート	m2	0.02

DL=15.000

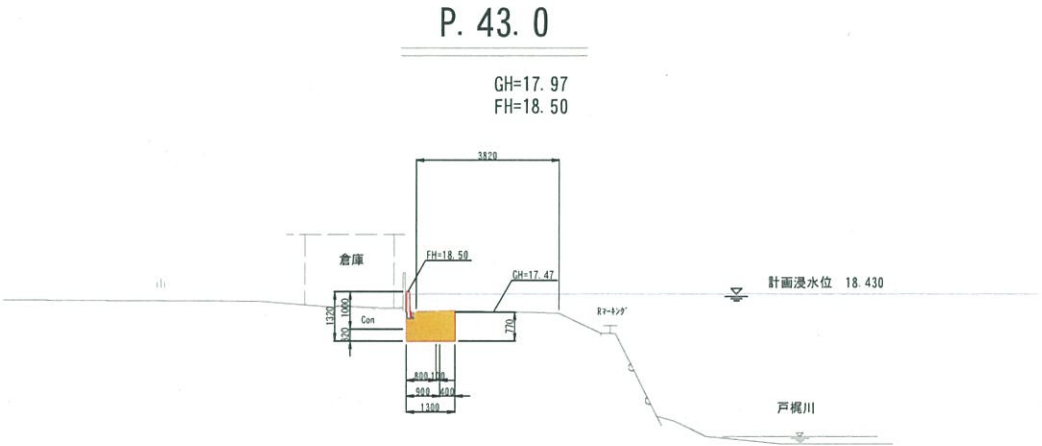

単 位 数 量 表

凡 例	工 種	細 別	単 位	数 量
	床堀	土砂	m2	0.98
	取壊	鉄筋コンクリート	m2	0.02

日 高 村			
工事種別	総流防 第4号 日高村馬越南地区床上浸水対策周囲堤工事		
図面名称	土 工 図 (1)	縮尺	S=1:100
路線河川名	戸堀川		
工事箇所	高知県 高岡郡日高村 沖名馬越南		
設計種別		図 面 番 号	18
事務所名	日高村役場建設課		28
会社名			

土工図 (2) S=1:100


P. 51. 0

GH=17. 93
FH=18. 50

単 位 数 量 表

凡 例	工 種	細 別	単 位	数 量
	床堀	土砂	m2	1. 27
	取壊	鉄筋ｺﾝｸﾘｰﾄ	m2	0. 02


DL=15. 000

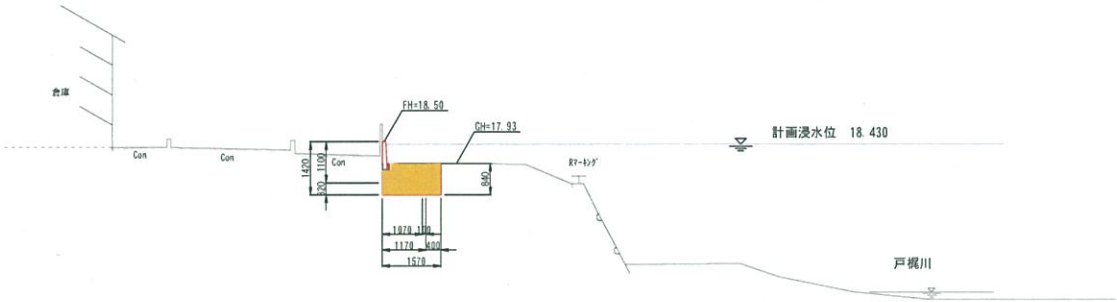

日 高 村			
工事種別	総流防 第4号 日高村馬越南地区床上浸水対策周固堤工事		
図面名称	土 工 図 (2)	縮尺	S=1:100
路線河川名	戸堀川		
工事箇所	高知県 高岡郡日高村 沖名馬越南		
設計種別		図 面 番 号	19
事務所名	日高村役場建設課		28
会社名			


土工図 (3) S=1:100

DL=15.000

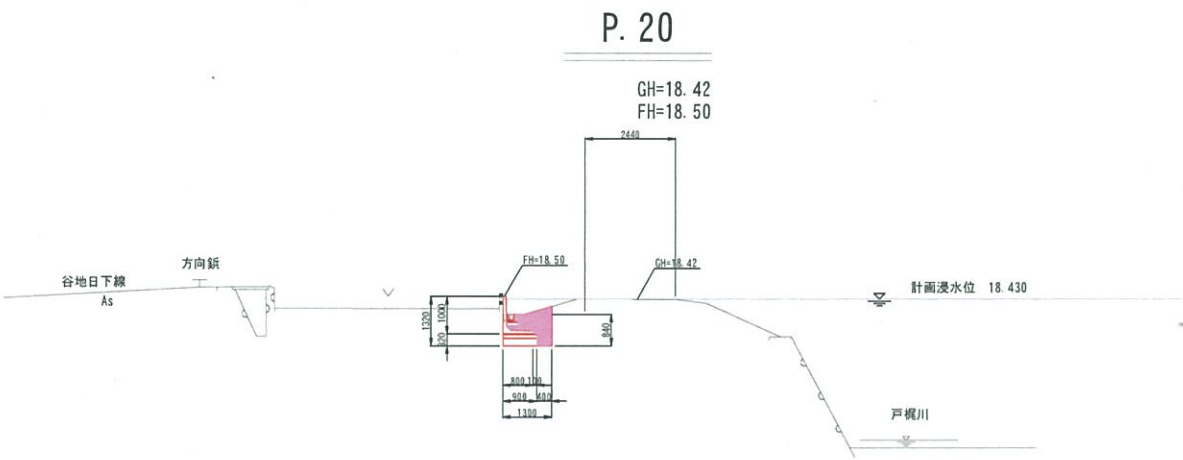

単位数量表				
凡例	工種	細別	単位	数量
	埋戻	流用土	m2	0.68

DL=15.000

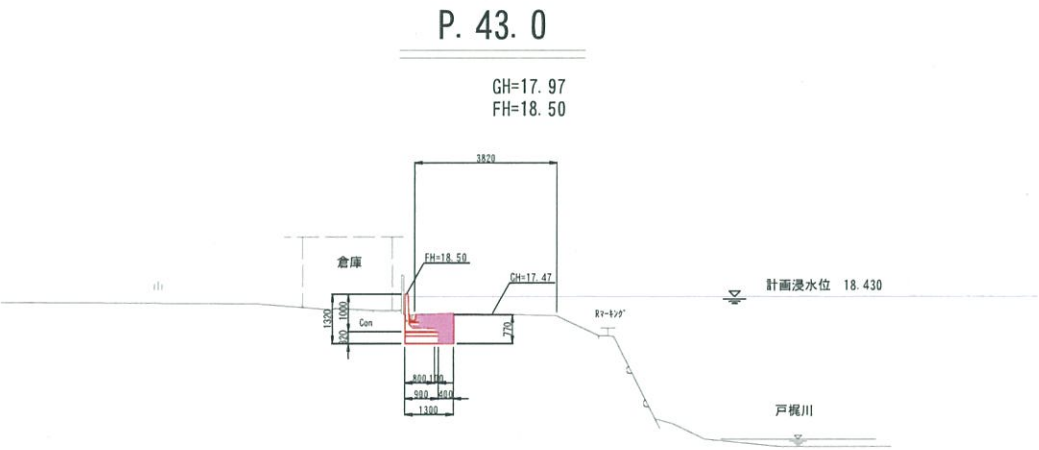

単位数量表				
凡例	工種	細別	単位	数量
	埋戻	流用土	m2	0.54

日 高 村			
工事種別	総流防 第4号 日高村馬越南地区床上浸水対策周囲堤工事		
図面名称	土 工 図 (3)	縮尺	S=1:100
路線/河川名	戸堀川		
工事箇所	高知県 高岡郡日高村 沖名馬越南		
設計種別		図 面 番 号	20
事務所名	日高村役場建設課		28
会社名			

土工図 (4) S=1:100


P. 51. 0

GH=17. 93
FH=18. 50

単 位 数 量 表

凡 例	工 種	細 別	単位	数 量
	埋戻	流用土	m2	0. 70


DL=15. 000

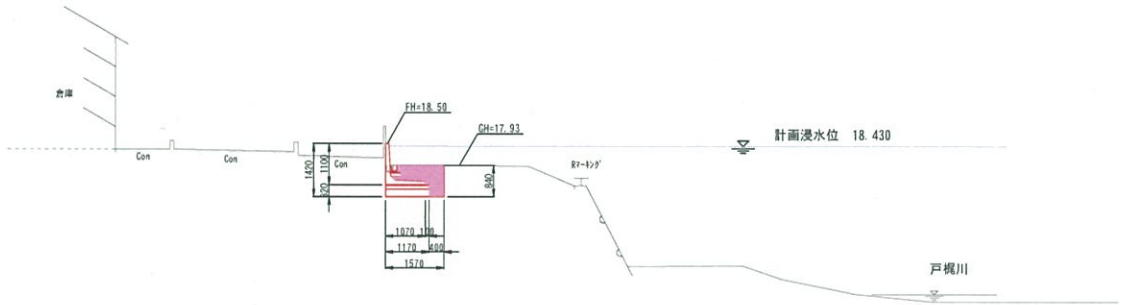

日 高 村			
工事種別	総流防 第4号 日高村馬越南地区床上浸水対策周囲堤工事		
図面名称	土 工 図 (4)	縮尺	S=1:100
路線/河川名	戸堀川		
工事箇所	高知県 高岡郡 日高村 沖名馬越南		
設計種別		図 面 番 号	21
事務所名	日高村役場建設課		28
会社名			


宅地擁壁嵩上げ詳細図 S=1:10

H860

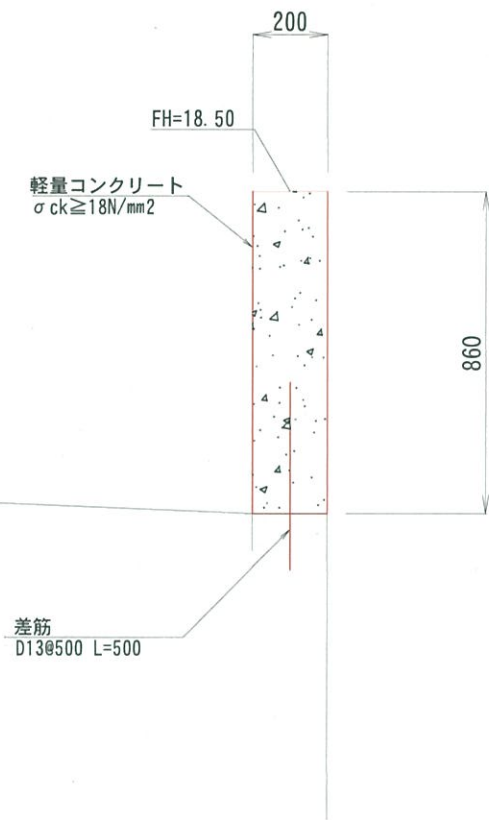


数量表		10m当り	
工種	細別	単位	数量
コンクリート	σck ≥ 18N/mm², 軽量	m³	1.72
型枠		m²	17.20
差筋	D13, L=500	本	20.00
コンクリート削孔	削孔径16mm, 深さ150mm	孔	20.00
樹脂カプセル	13×120	本	20.00

H730

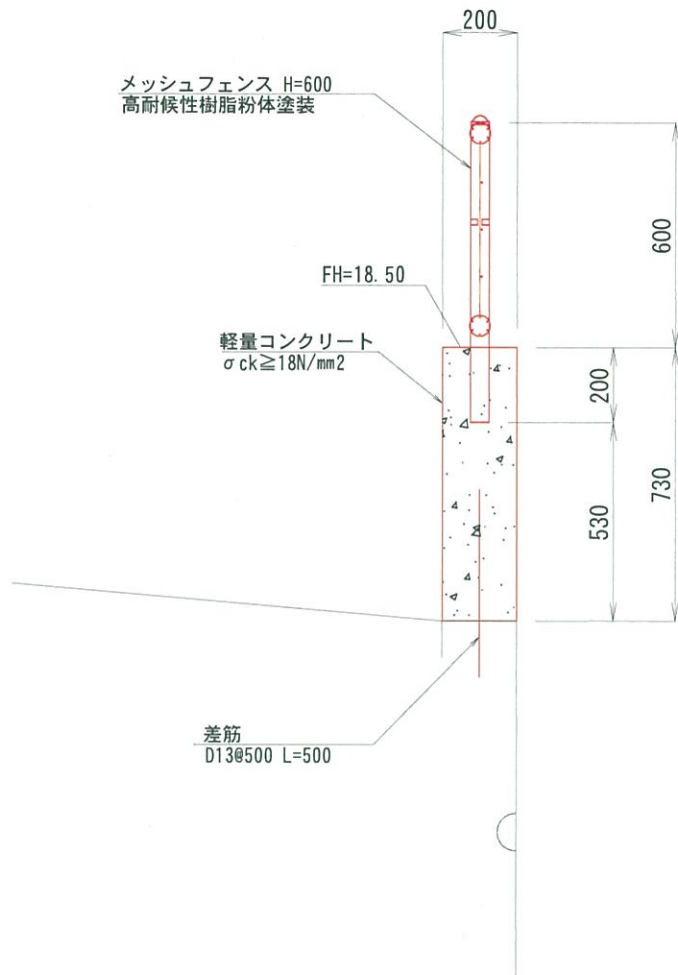

数量表		10m当り	
工種	細別	単位	数量
コンクリート	σck ≥ 18N/mm², 軽量	m³	1.46
型枠		m²	14.60
差筋	D13, L=500	本	20.00
コンクリート削孔	削孔径16mm, 深さ150mm	孔	20.00
樹脂カプセル	13×120	本	20.00

H500

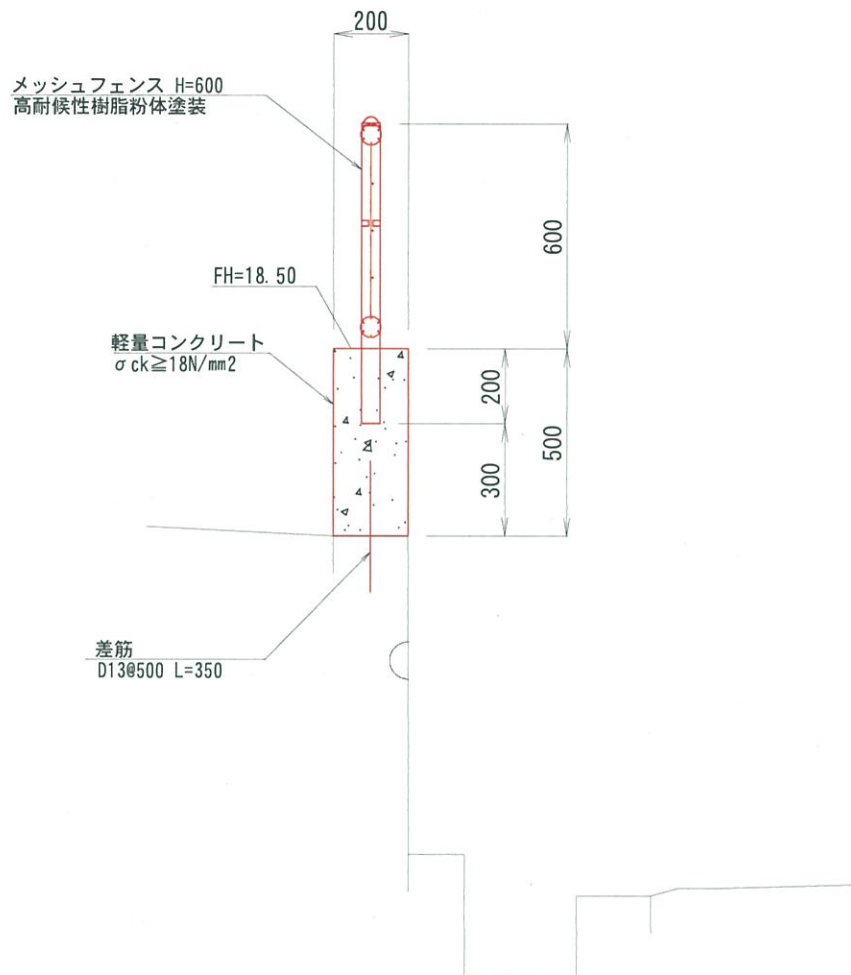


数量表		10m当り	
工種	細別	単位	数量
コンクリート	σck ≥ 18N/mm², 軽量	m³	1.00
型枠		m²	10.00
差筋	D13, L=350	本	20.00
コンクリート削孔	削孔径16mm, 深さ150mm	孔	20.00
樹脂カプセル	13×120	本	20.00


日高村			
工事種別	総流防 第4号 日高村馬越南地区床上浸水対策周囲堤工事		
図面名称	宅地擁壁嵩上げ詳細図	縮尺	S=1:10
路線/河川名	戸堀川		
工事箇所	高知県 高岡郡日高村 沖名馬越南		
設計種別			
事務所名	日高村役場建設課	図面番号	22
会社名			28

フラップゲート取付壁詳細図 (1) S=1:25


平面图

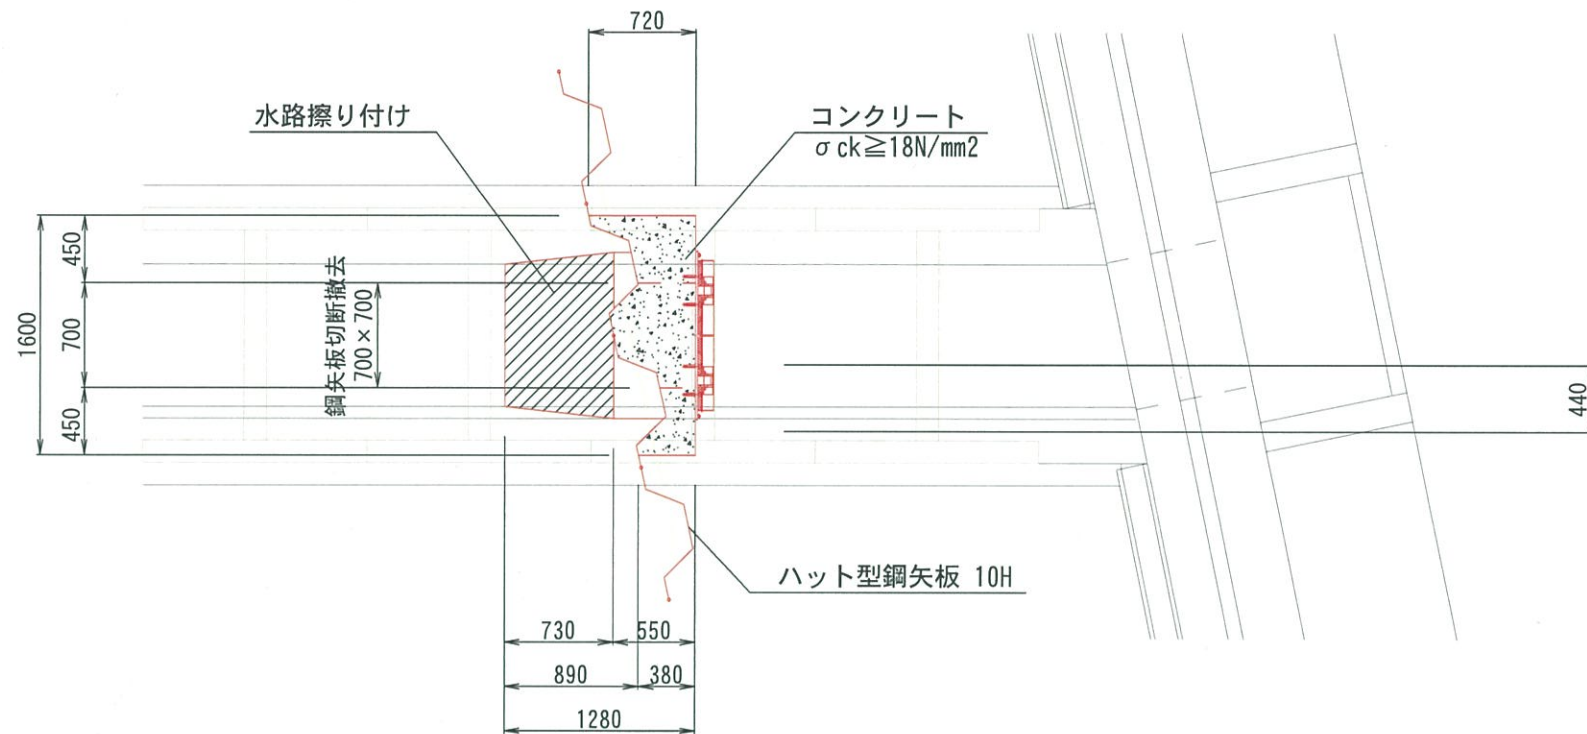

縦断図

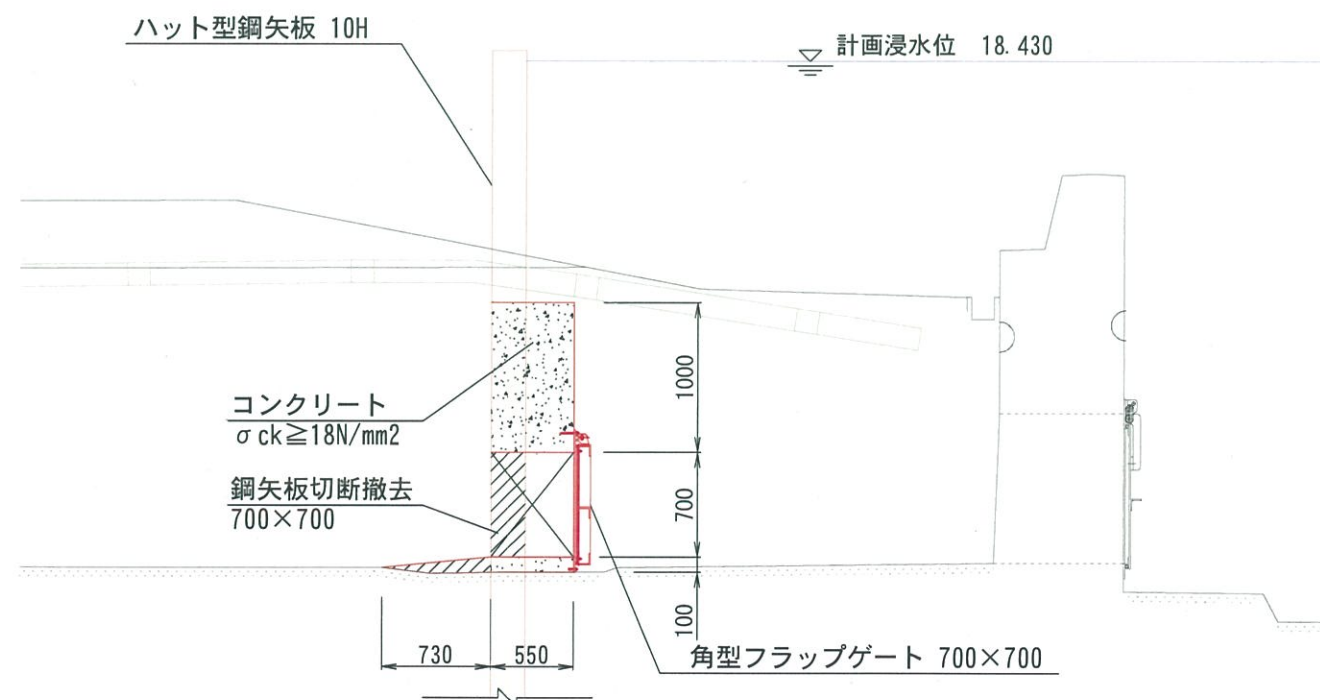


断面図

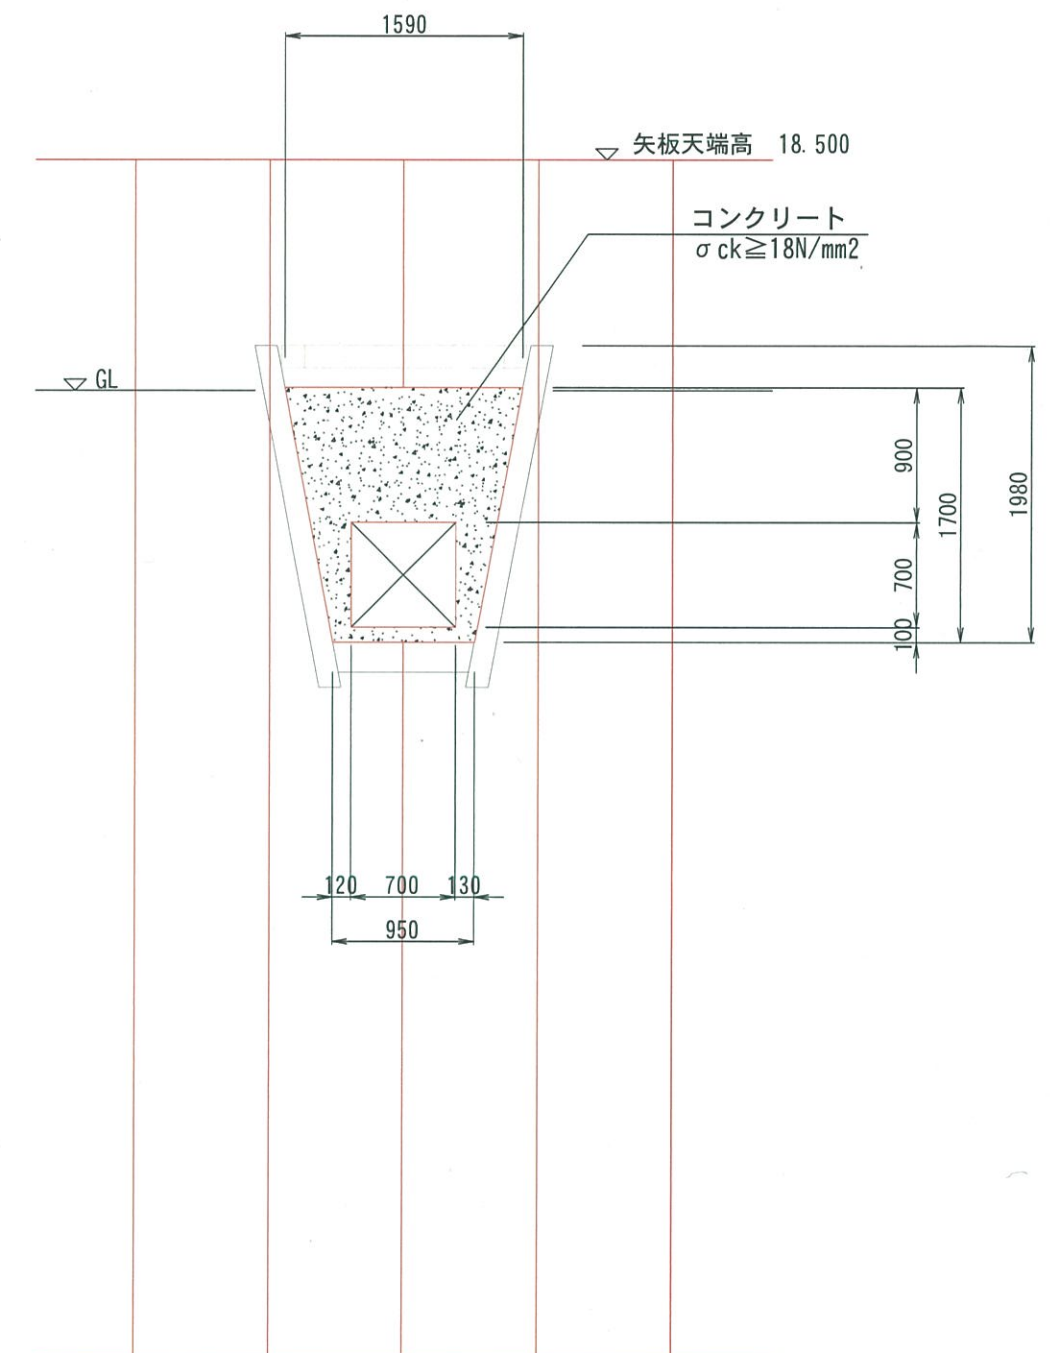


日 高 村		
工事種別	堤防防 第4号 日高村馬越南地区床上浸水対策周囲堤工事	
図面名称	フラップゲート取付壁詳細図(Ⅰ)	幅尺 S=1:25
路線河川名	戸磯川	
工事箇所	高知県 高岡郡日高村 沖名馬越南	
設計種別		図 面 番 号 23 28
事務所名	日高村役場建設課	
会社名		

フラップゲート取付壁詳細図 (2) S=1:25

正 面 図

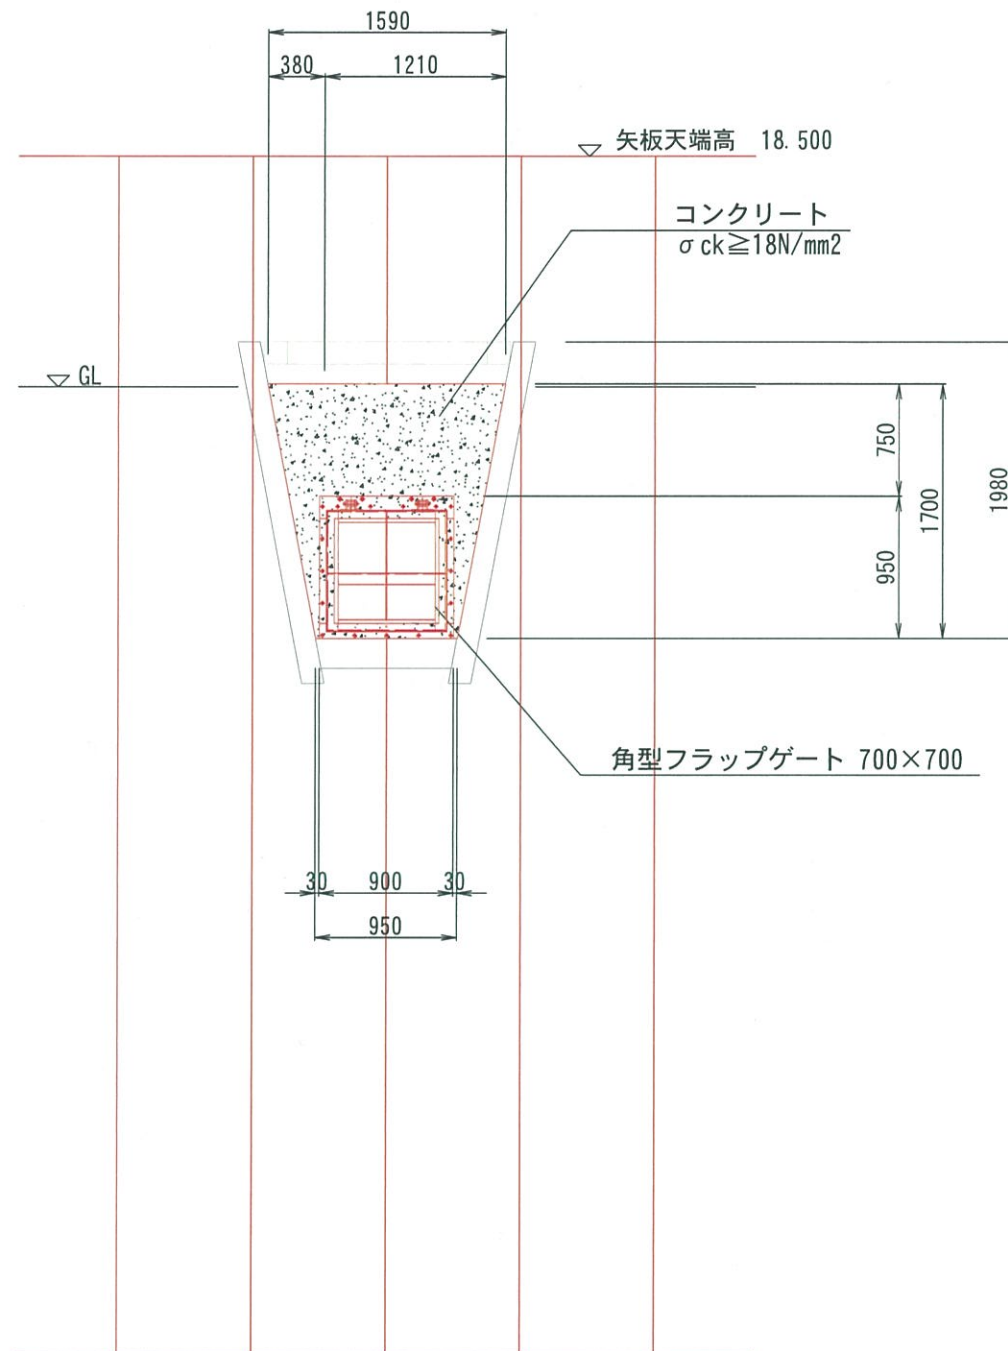


フラップゲート詳細図
(700×700) S=1:10

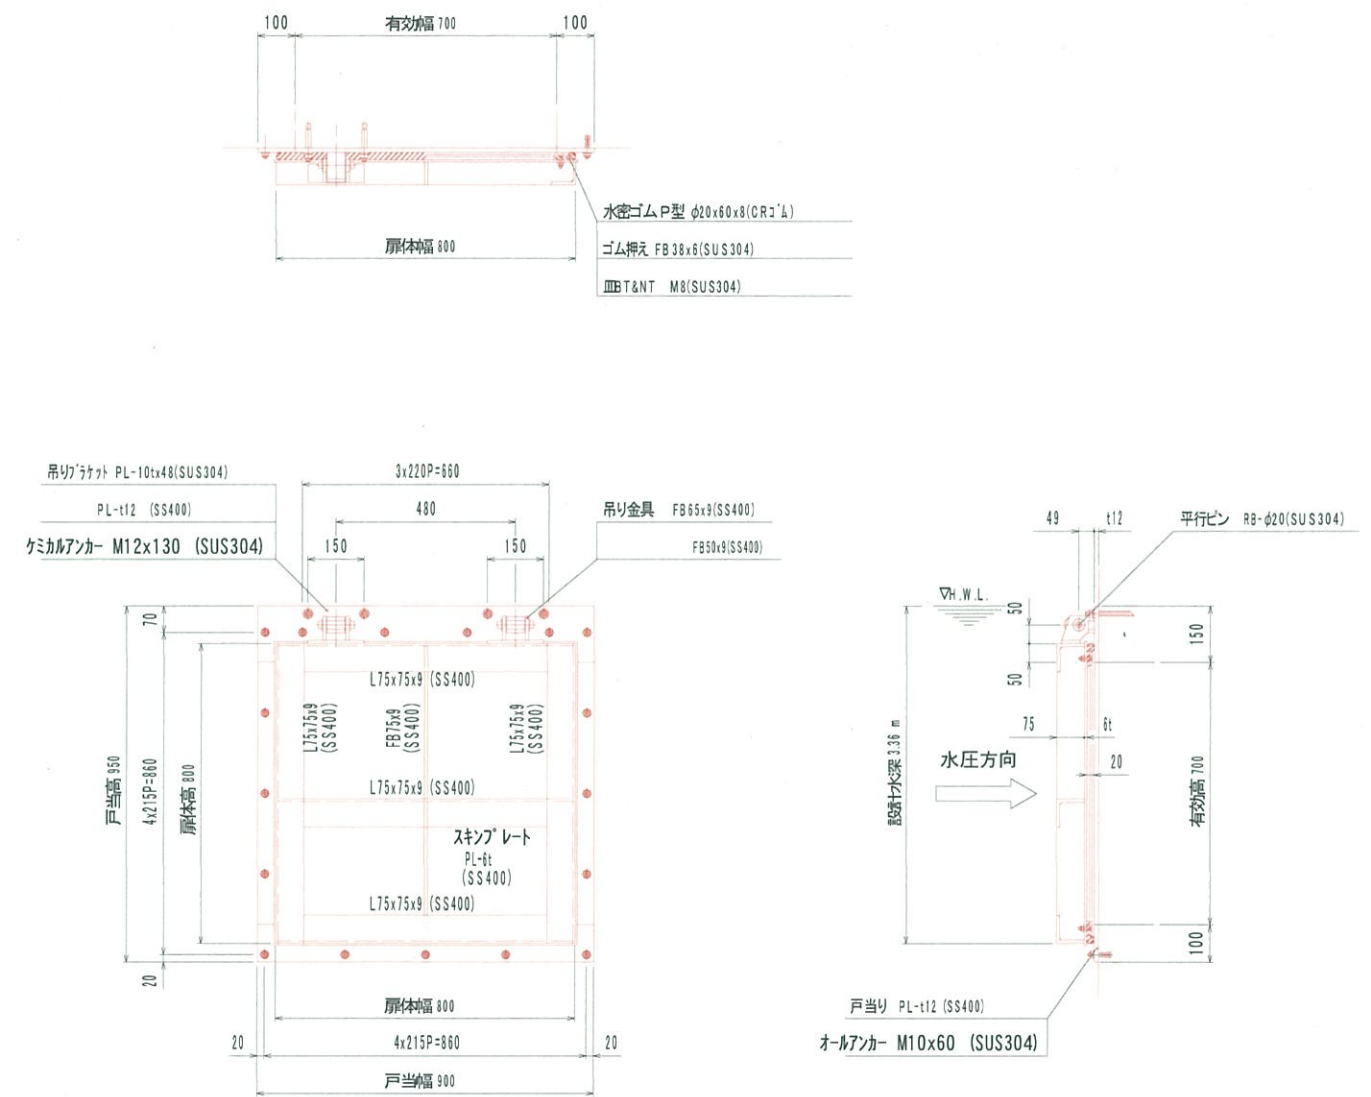



日 高 村		
工事種別	総流防 第4号 日高村馬越南地区床上浸水対策崩圍堤工事	
図面名称	フラップゲート取付壁群詳細 (I)	縮 尺 S=1:25 S=1:10
路線/河川名	戸賀川	
工事箇所	高知県 高岡郡 日高村 沖名馬越南	
設計種別		24
事務所名	日高村役場建設課	図 面 番 号
会社名		28

鋼矢板端部止壁①詳細図 S=1:20

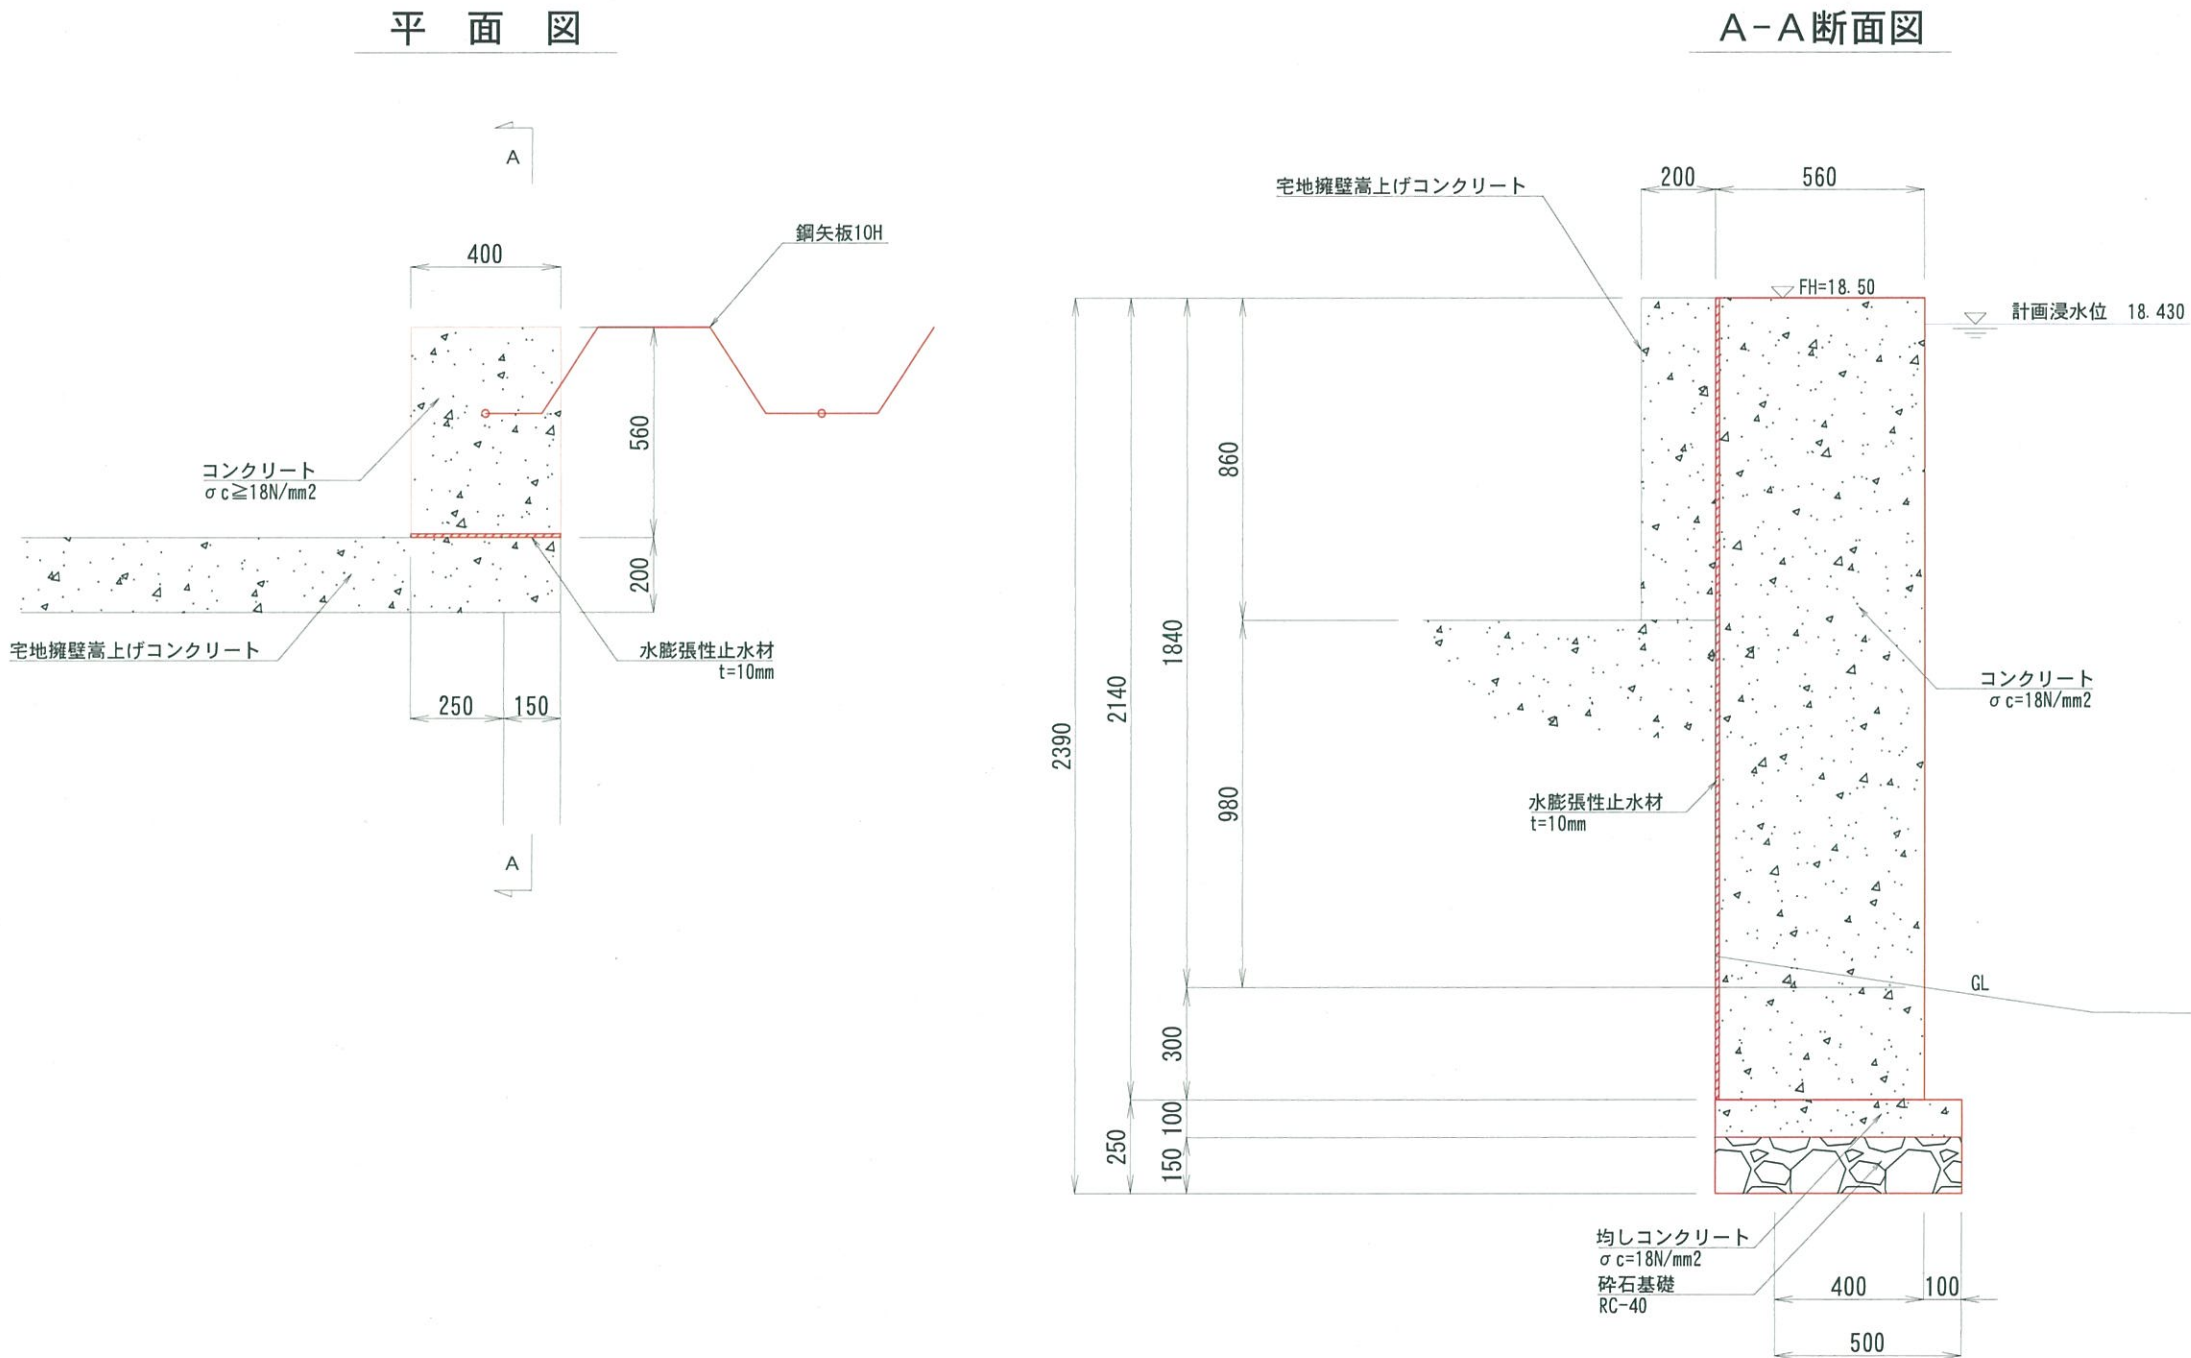

日 高 村				
工事種別	総流防 第4号 日高村馬越南地区床上浸水対策周囲堤工事			
図面名称	鋼矢板端部止壁①詳細図	縮尺	図示	
路線河川名	戸堀川			
工事箇所	高知県 高岡郡日高村 沖名馬越南			
設計種別			図 面 番 号	25
事務所名				28
会社名				


鋼矢板端部止壁②詳細図 S=1:20

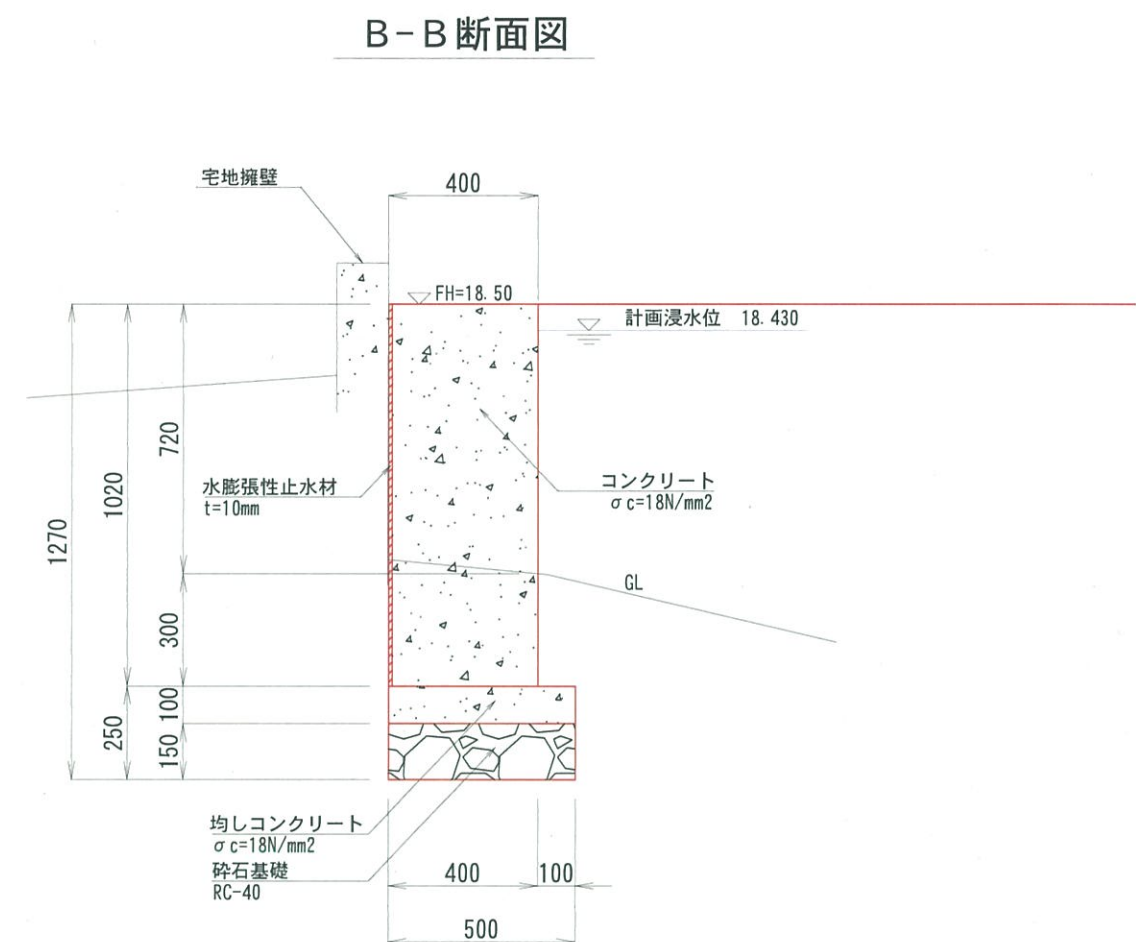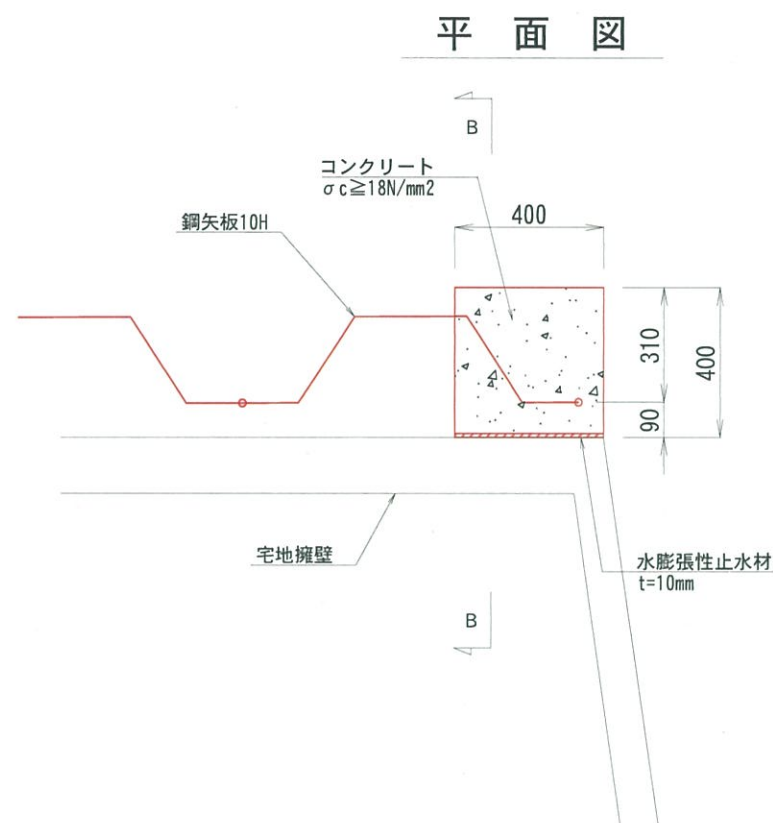


日高村			
工事種別	総流防 第4号 日高村馬越南地区床上浸水対策周回堤工事		
図面名称	鋼矢板端部止壁②詳細図	縮尺	図示
路線河川名	戸堀川		
工事箇所	高知県 高岡郡日高村 沖名馬越南		
設計種別			
事務所名	日高村役場建設課	図面番号	26 28
会社名			

既設水路撤去復旧図 (1/2) S=1:25


平面図
(撤去時)

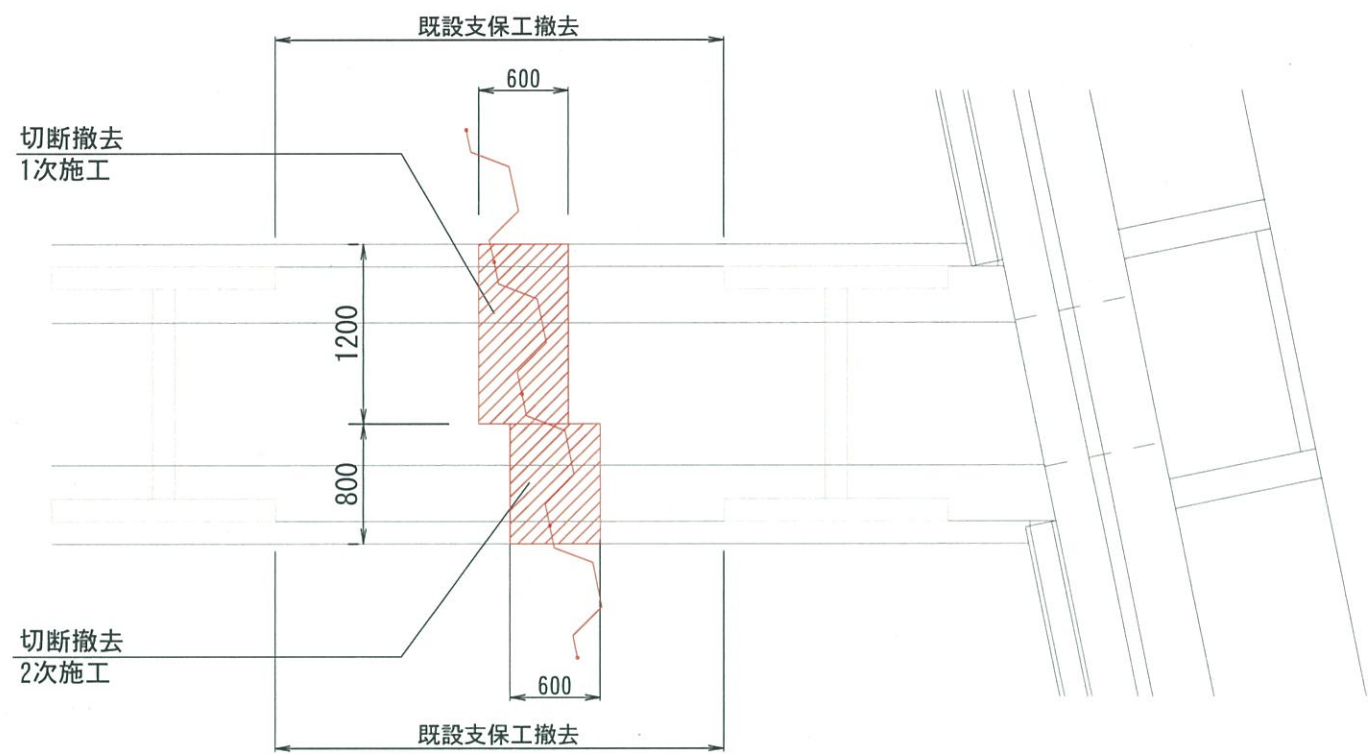

断面図
(撤去時)

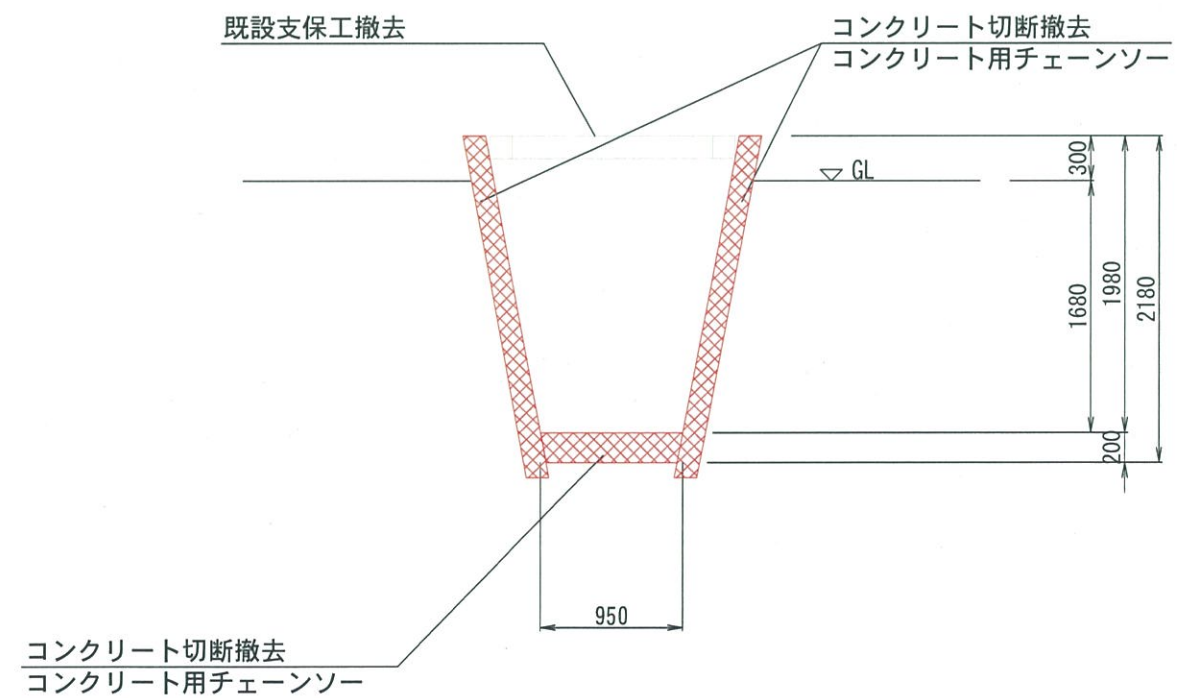


側面図
(撤去時)

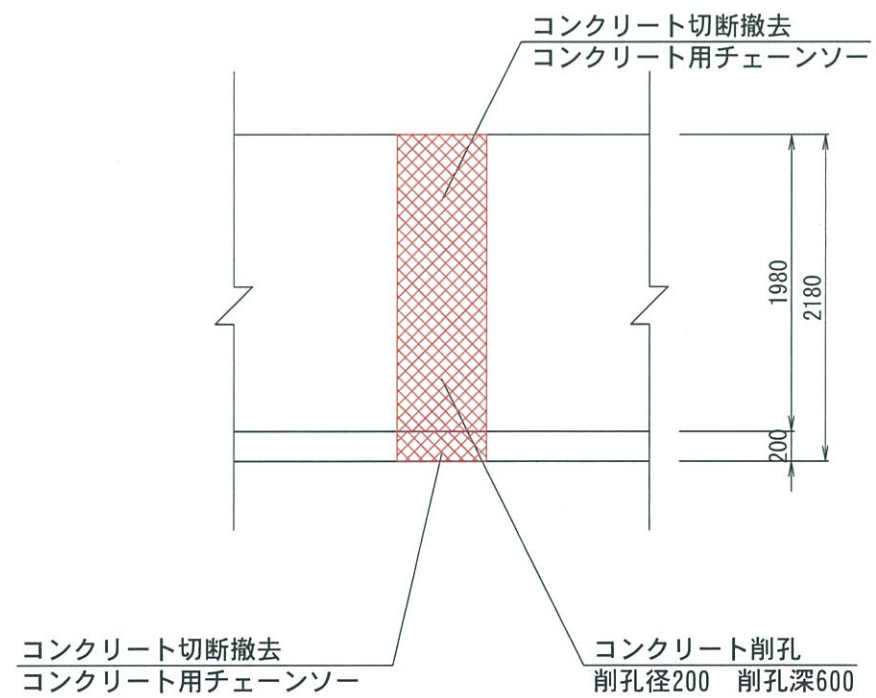


日 高 村			
工事種別	総流防 第4号 日高村馬越南地区床上浸水対策周囲堤工事		
図面名称	既設水路撤去復旧図 (1/2)	縮尺	S=1:100
路線河川名	戸堀川		
工事箇所	高知県 高岡郡日高村 沖名		
設計種別			
事務所名	日高村役場建設課	図 面 番 号	27
会社名			28

既設水路撤去復旧図 (2/2) S=1:25


平面図
(コンクリート復旧時)

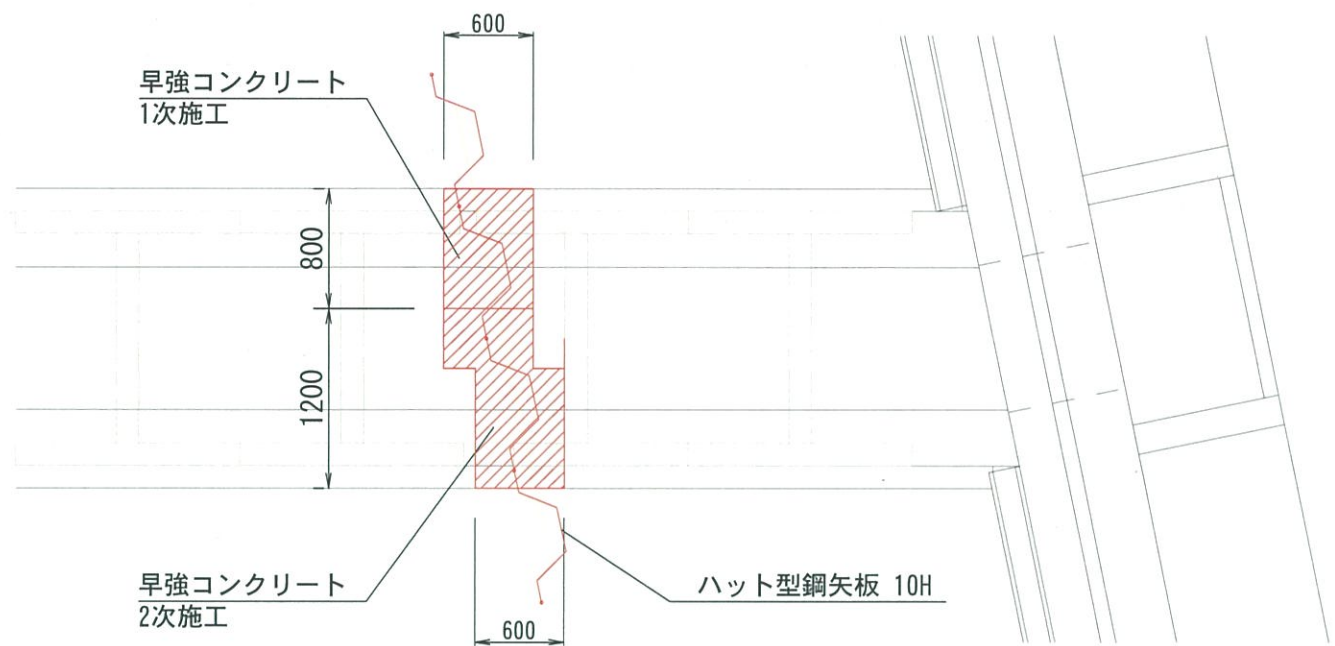

断面図
(コンクリート復旧時)

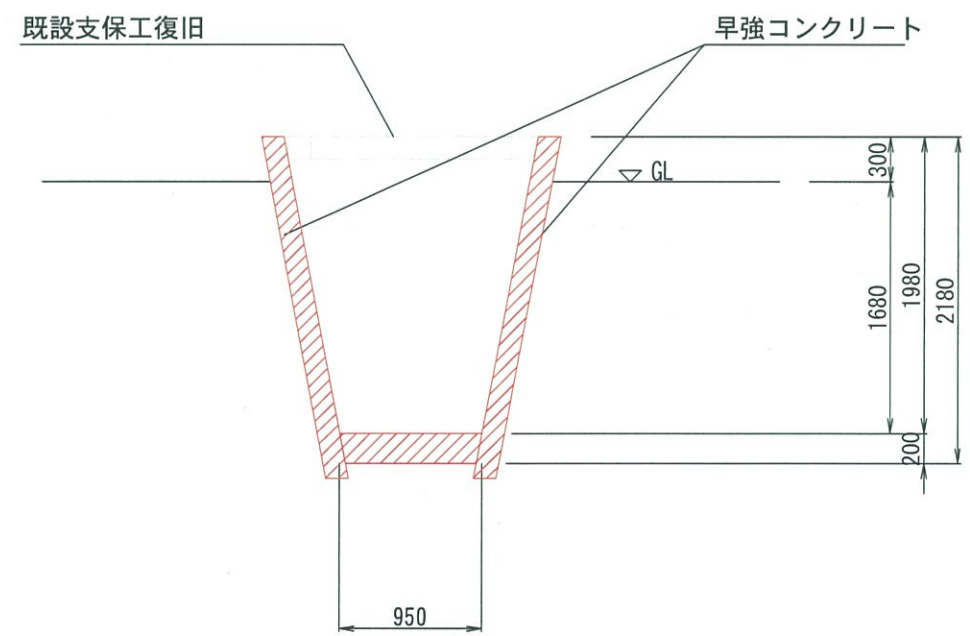

側面図
(コンクリート復旧時)

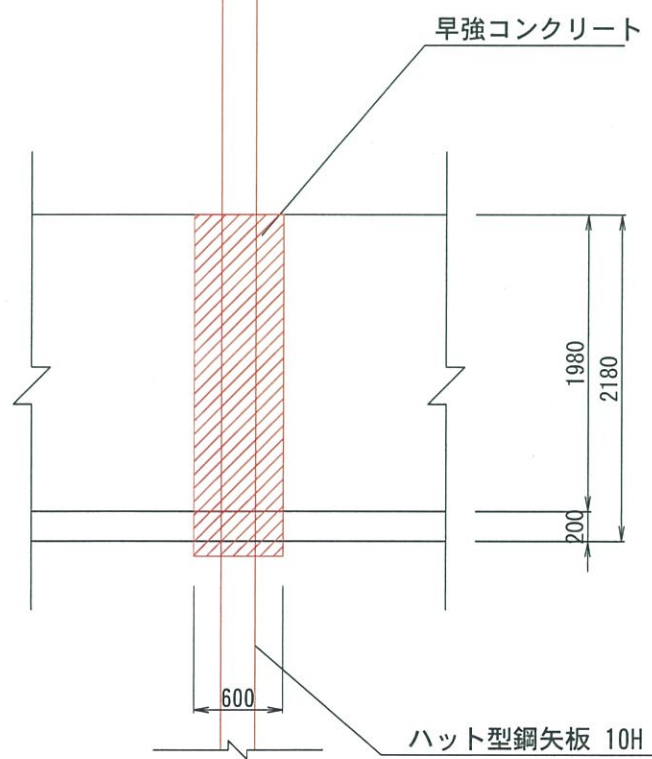

日 高 村				
工事種別	総流防 第4号 日高村馬越南地区床上浸水対策周囲堤工事			
図面名称	既設水路撤去復旧図 (2/2)	縮尺	S=1:100	
路線/河川名	戸堀川			
工事箇所	高知県 高岡郡日高村 沖名			
設計種別		図 面 番 号	28	
事務所名	日高村役場建設課		28	
会社名				