

能津地区集落活動センター整備事業


意匠図		構造図		設備図			
				機械設備図		電気設備図	
A-01	特記仕様書	B-01	特記仕様書	E-01	電気設備 特記仕様書	M-01	機械設備 特記仕様書
A-02	付近見取図・配置図	B-02	基礎伏図	E-02	電気設備 配置図	M-02	機械設備 配置図
A-03	面積表	B-03	基礎詳細図	E-03	照明姿図・分電盤系統図	M-03	給排水設備図
A-04	仕上表	B-04	土間詳細図	E-04	電灯設備図	M-04	厨房廻り給排水設備図
A-05	平面図			E-05	コンセント設備図	M-05	換気設備図
A-06	立面図			E-06	厨房廻りコンセント設備図	M-06	冷暖房設備図
A-07	断面図			E-07	動力設備図	M-07	浄化槽設備図(1)
A-08	矩計図			E-08	弱電・誘導灯 設備図	M-08	” (2)
A-09	平面詳細図						
A-10	展開図(1)						
A-11	” (2)						
A-12	” (3)						
A-13	” (4)						
A-14	天井伏図						
A-15	建具・家具配置図						
A-16	建具表(1) (連結ユニットハウス専用品)						
A-17	” (2)						
A-18	家具詳細図						
A-19	外構詳細図						
A-20	L V S チェックリスト						
A-21							
A-22							
A-23							
A-24							
A-25							

工事名称 能津地区集落活動センター整備事業				日付	
意匠図	図面リスト	縮尺	図面番号	担当	
		—			







付近見取図

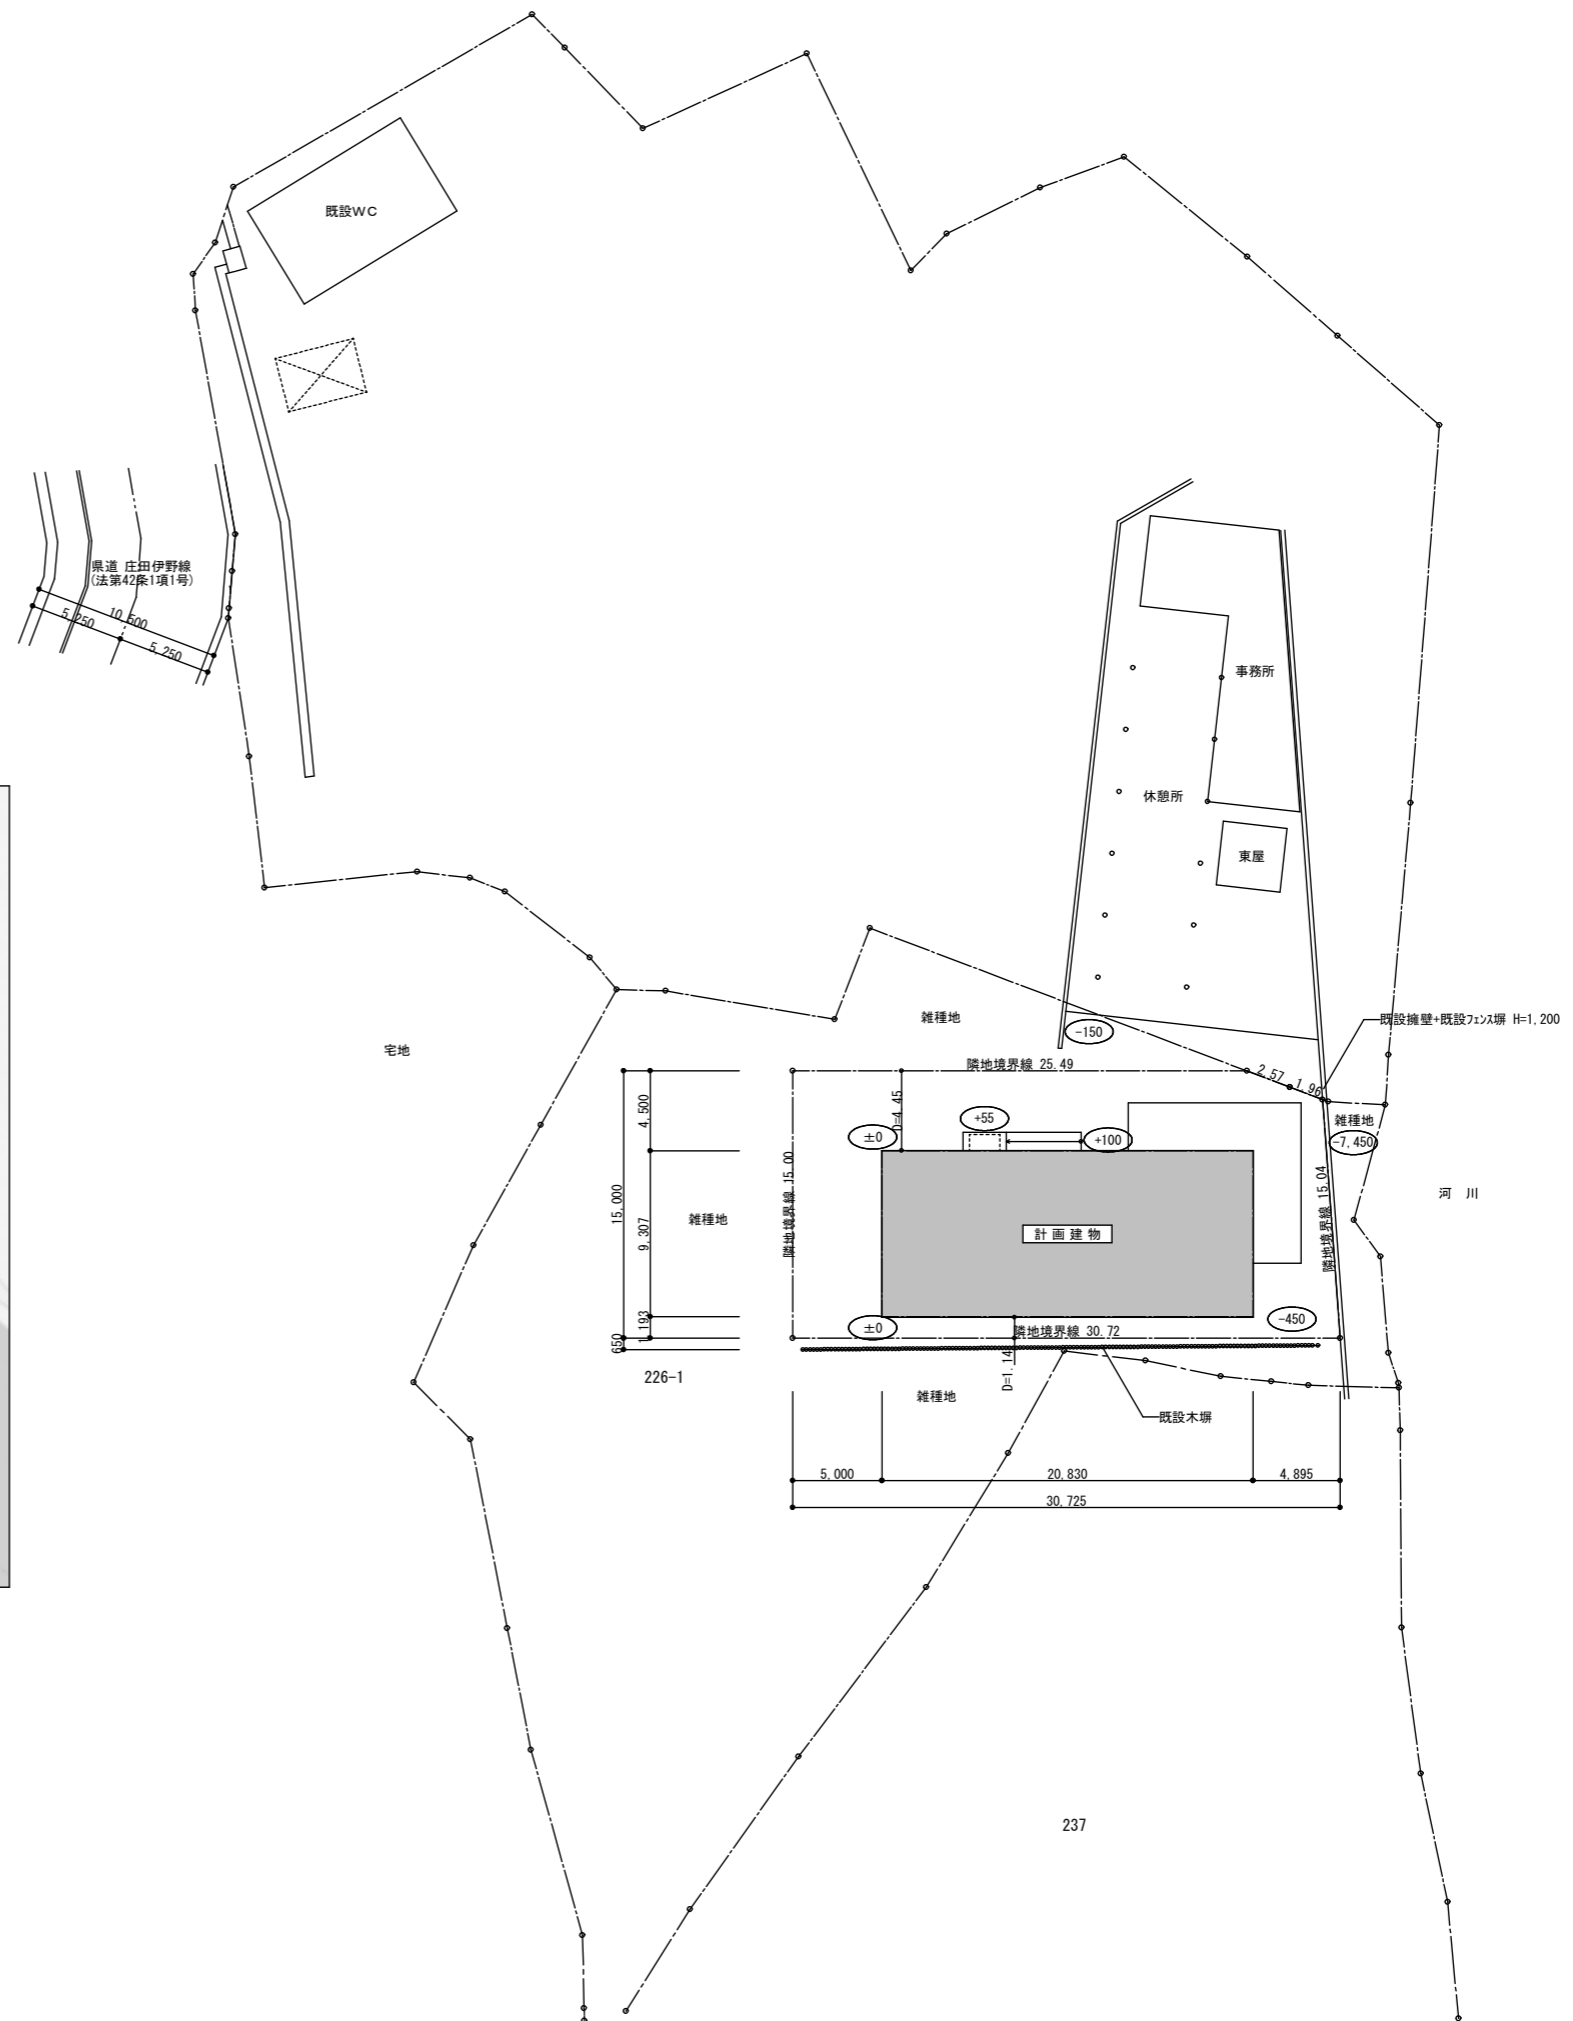

※A2→A3に縮小(71%)		工事名称 能津地区集落活動センター整備事業		日付	
意匠図	付近見取図・配置図	縮尺 1/300	図面番号 A-02	担当	

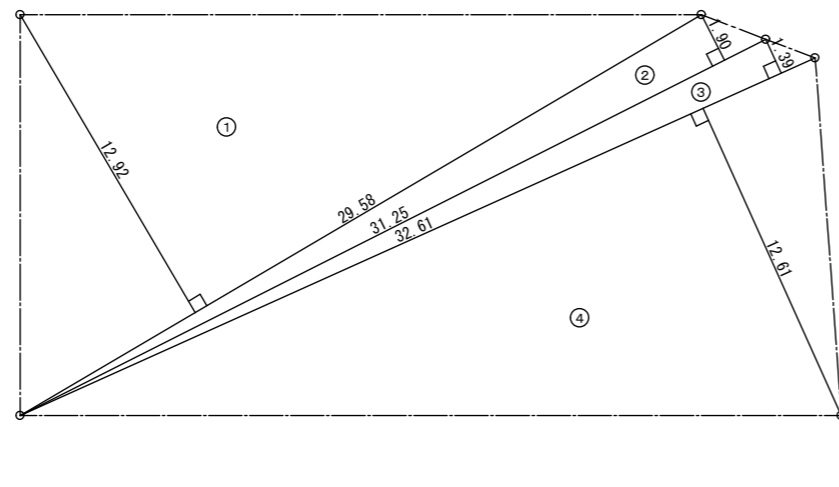

敷地面積求積図

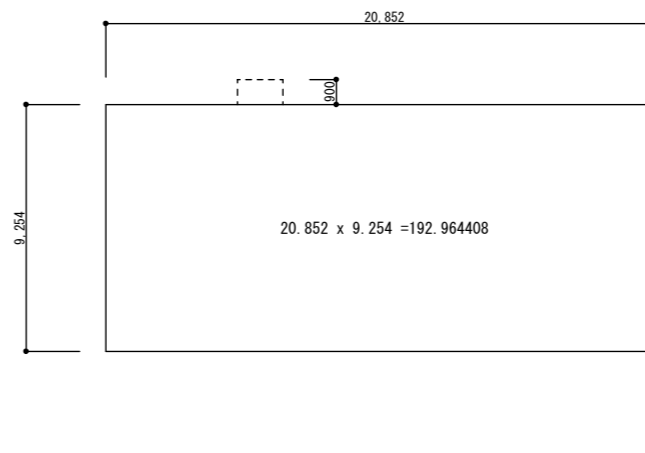

建築面積・床面積求積図

敷地面積計算表		
番号	計算式	
①	29.58 x 12.92	382.1736
②	31.25 x 1.90	59.3750
③	32.61 x 1.39	45.3279
④	32.61 x 12.61	411.2121
	(倍積)	898.0886
	(敷地面積)	449.0449

面積表	
敷地面積	449.04㎡
延床面積	192.96㎡
建築面積	192.96㎡
建蔽率	42.98%
容積率	42.98%

※A2→A3に縮小(71%)

工事名称 能津地区集落活動センター整備事業

日付



意匠図 面積表

縮尺 1/200


図面番号 A-03

担当




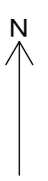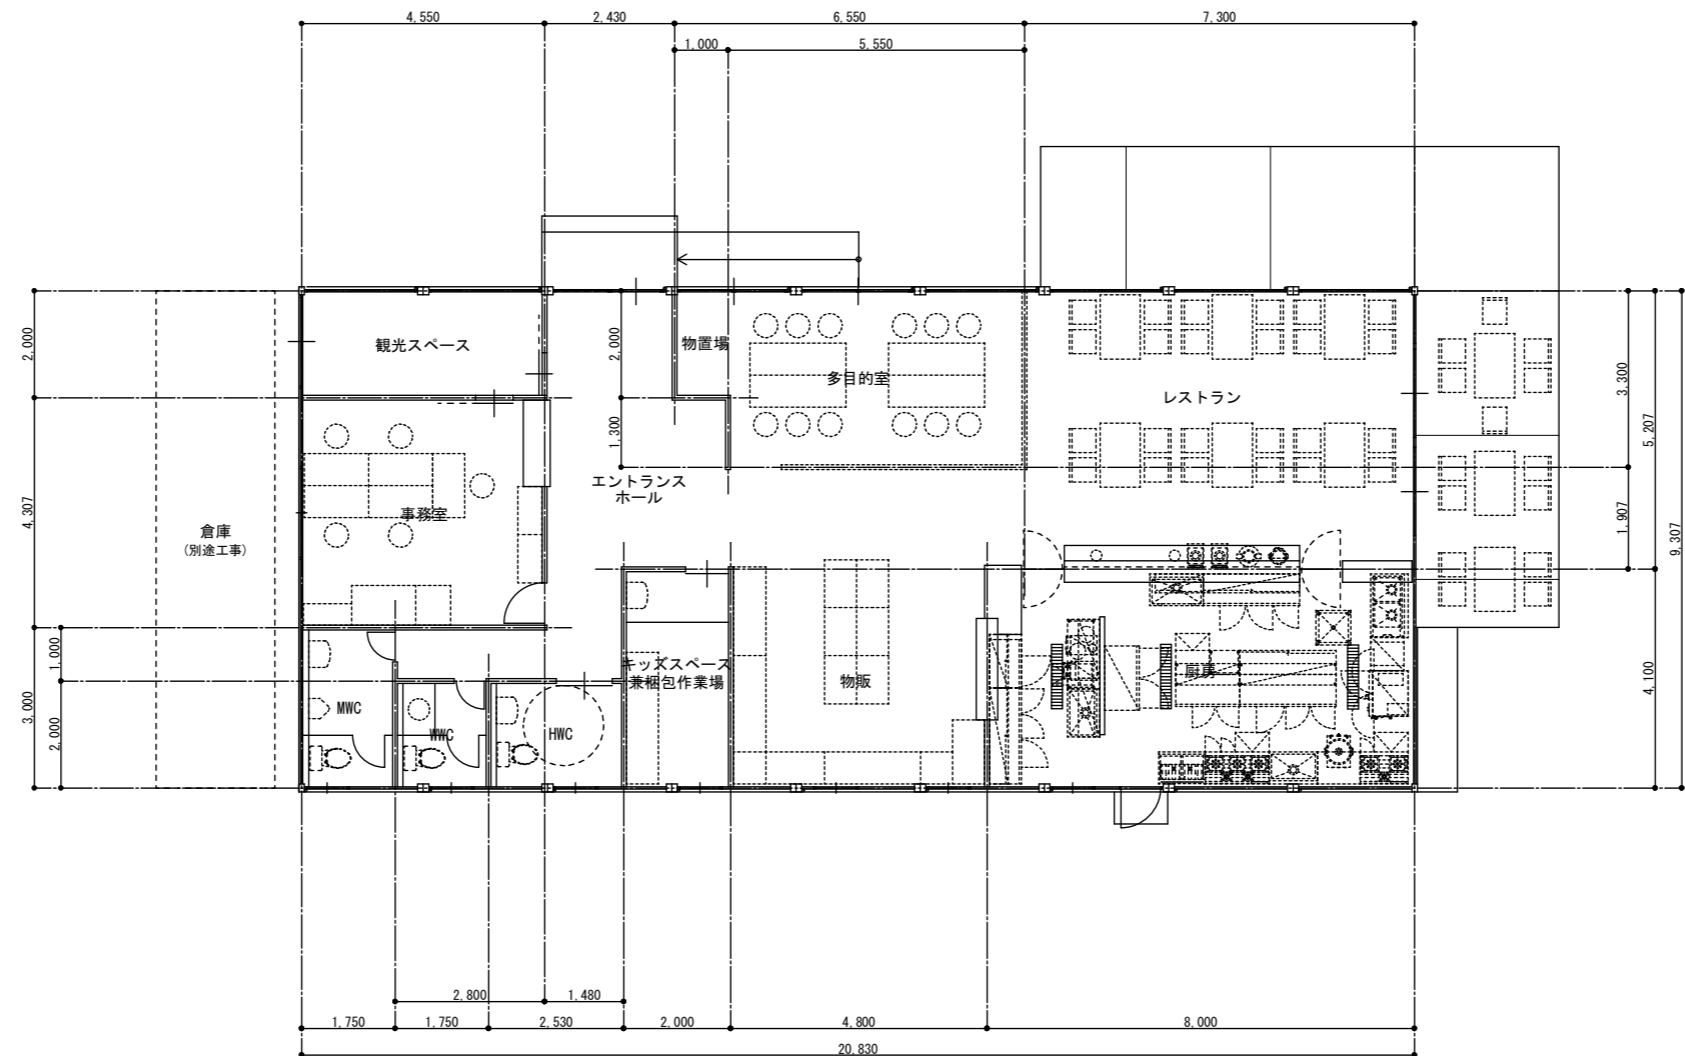


※A2→A3に縮小(71%)		工事名称 能津地区集落活動センター整備事業			日付
意匠図	平面図	縮尺 1/100	図面番号 A-05	担当	

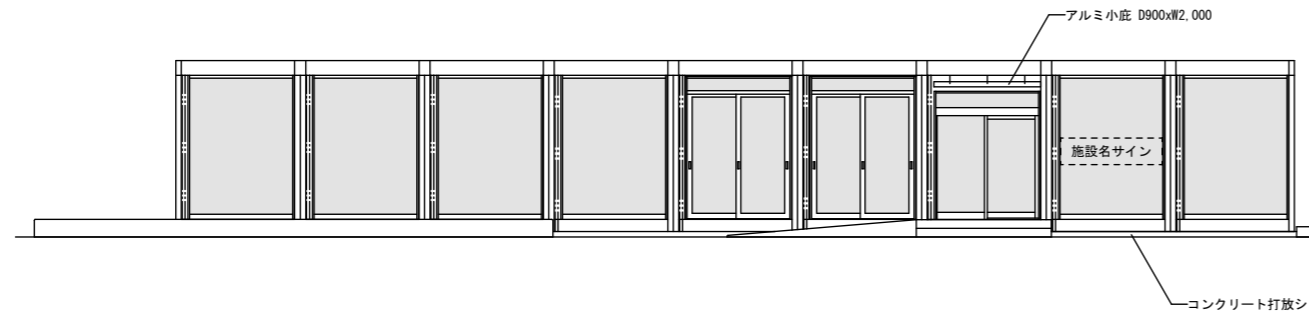


北立面図

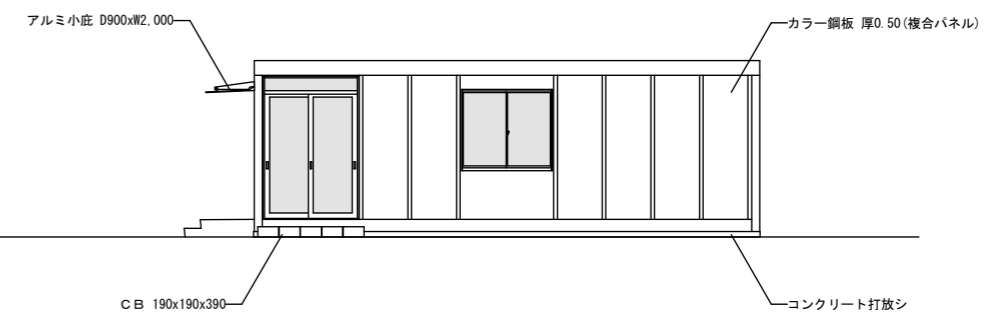

西立面図

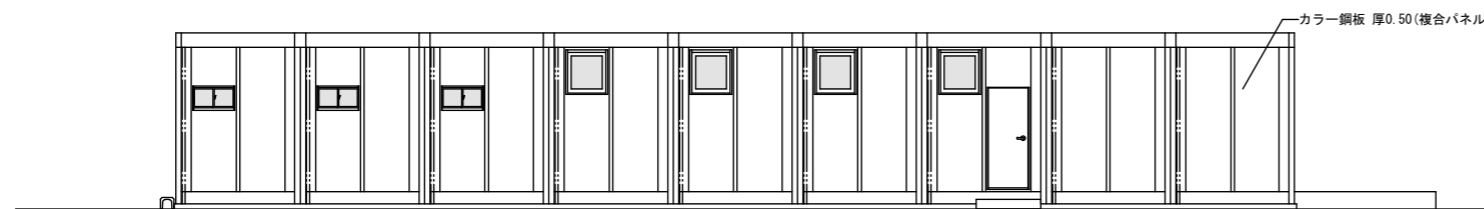

南立面図

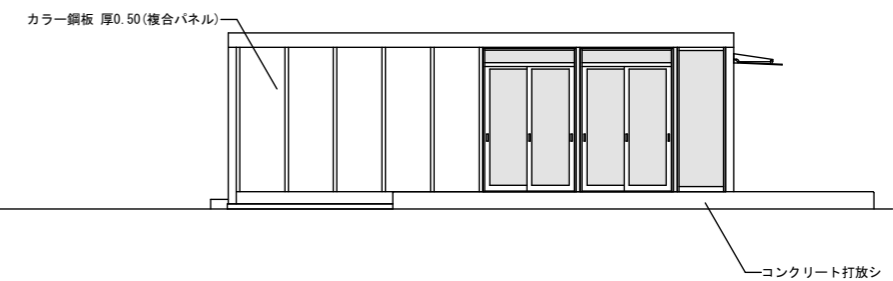


東立面図


※A2→A3に縮小(71%)

工事名称		能津地区集落活動センター整備事業		日付	
意匠図	立面図	縮尺	1/100	図面番号	A-06
				担当	



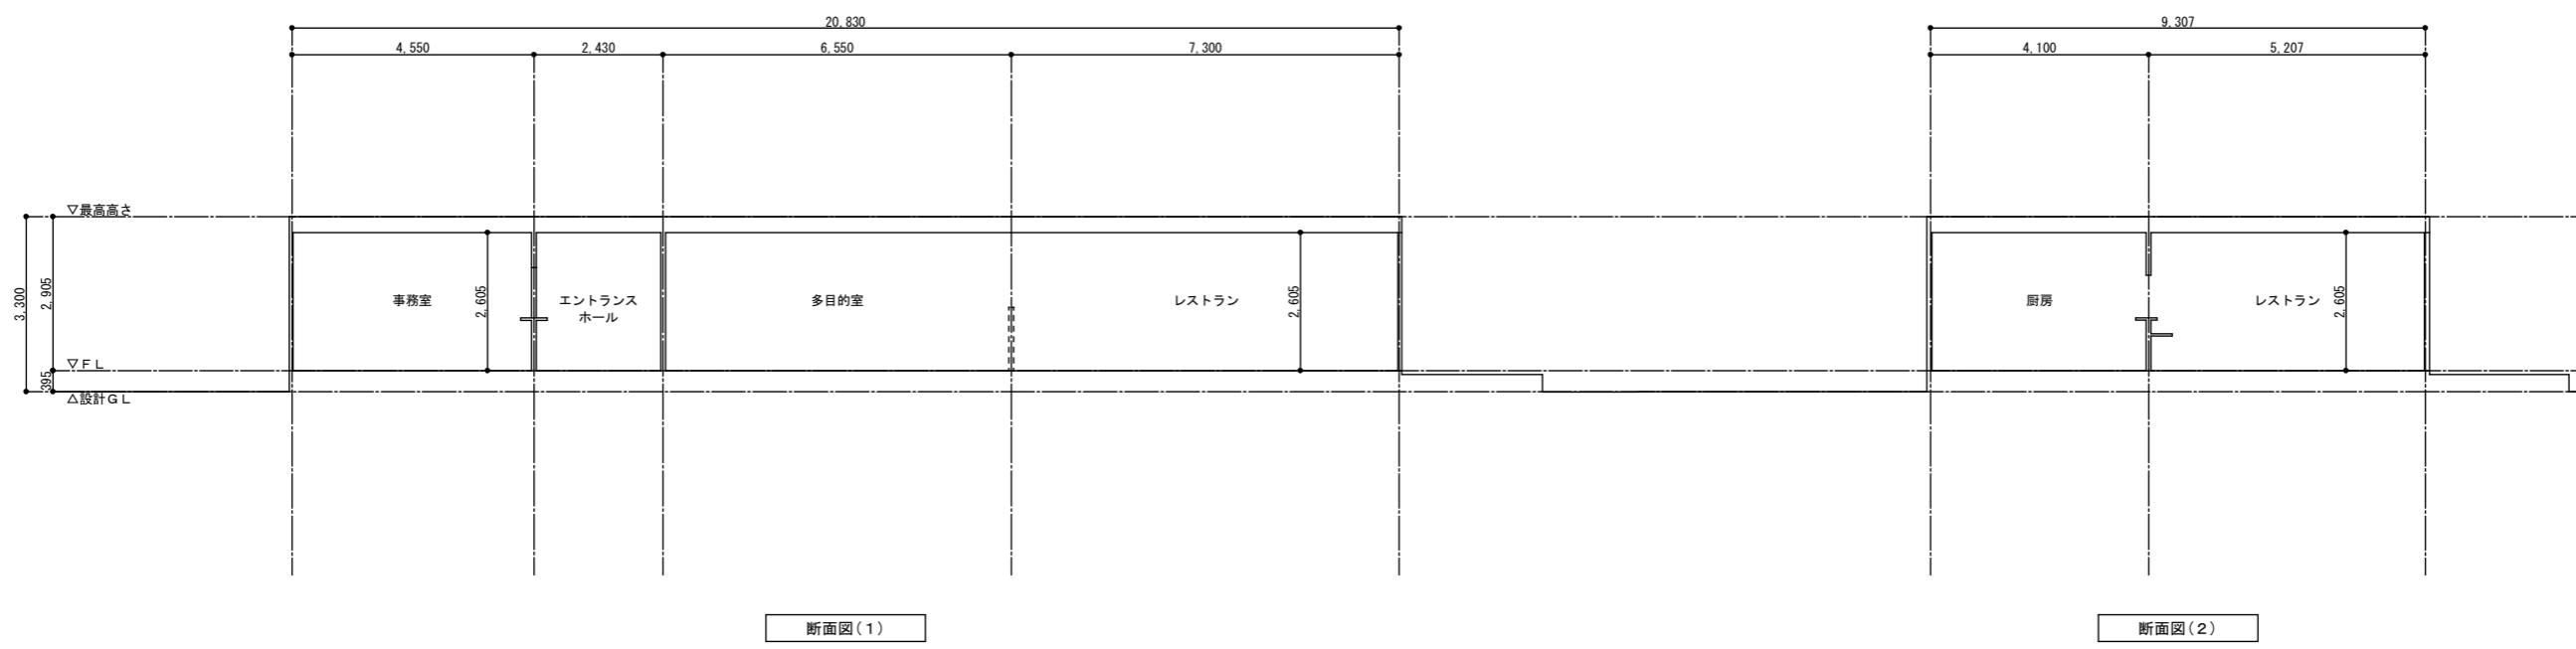


※A 2 → A 3に縮小(71%)		工事名称 能津地区集落活動センター整備事業			日付
意匠図	断面図	縮尺 1/100	図面番号 A-07	担当	

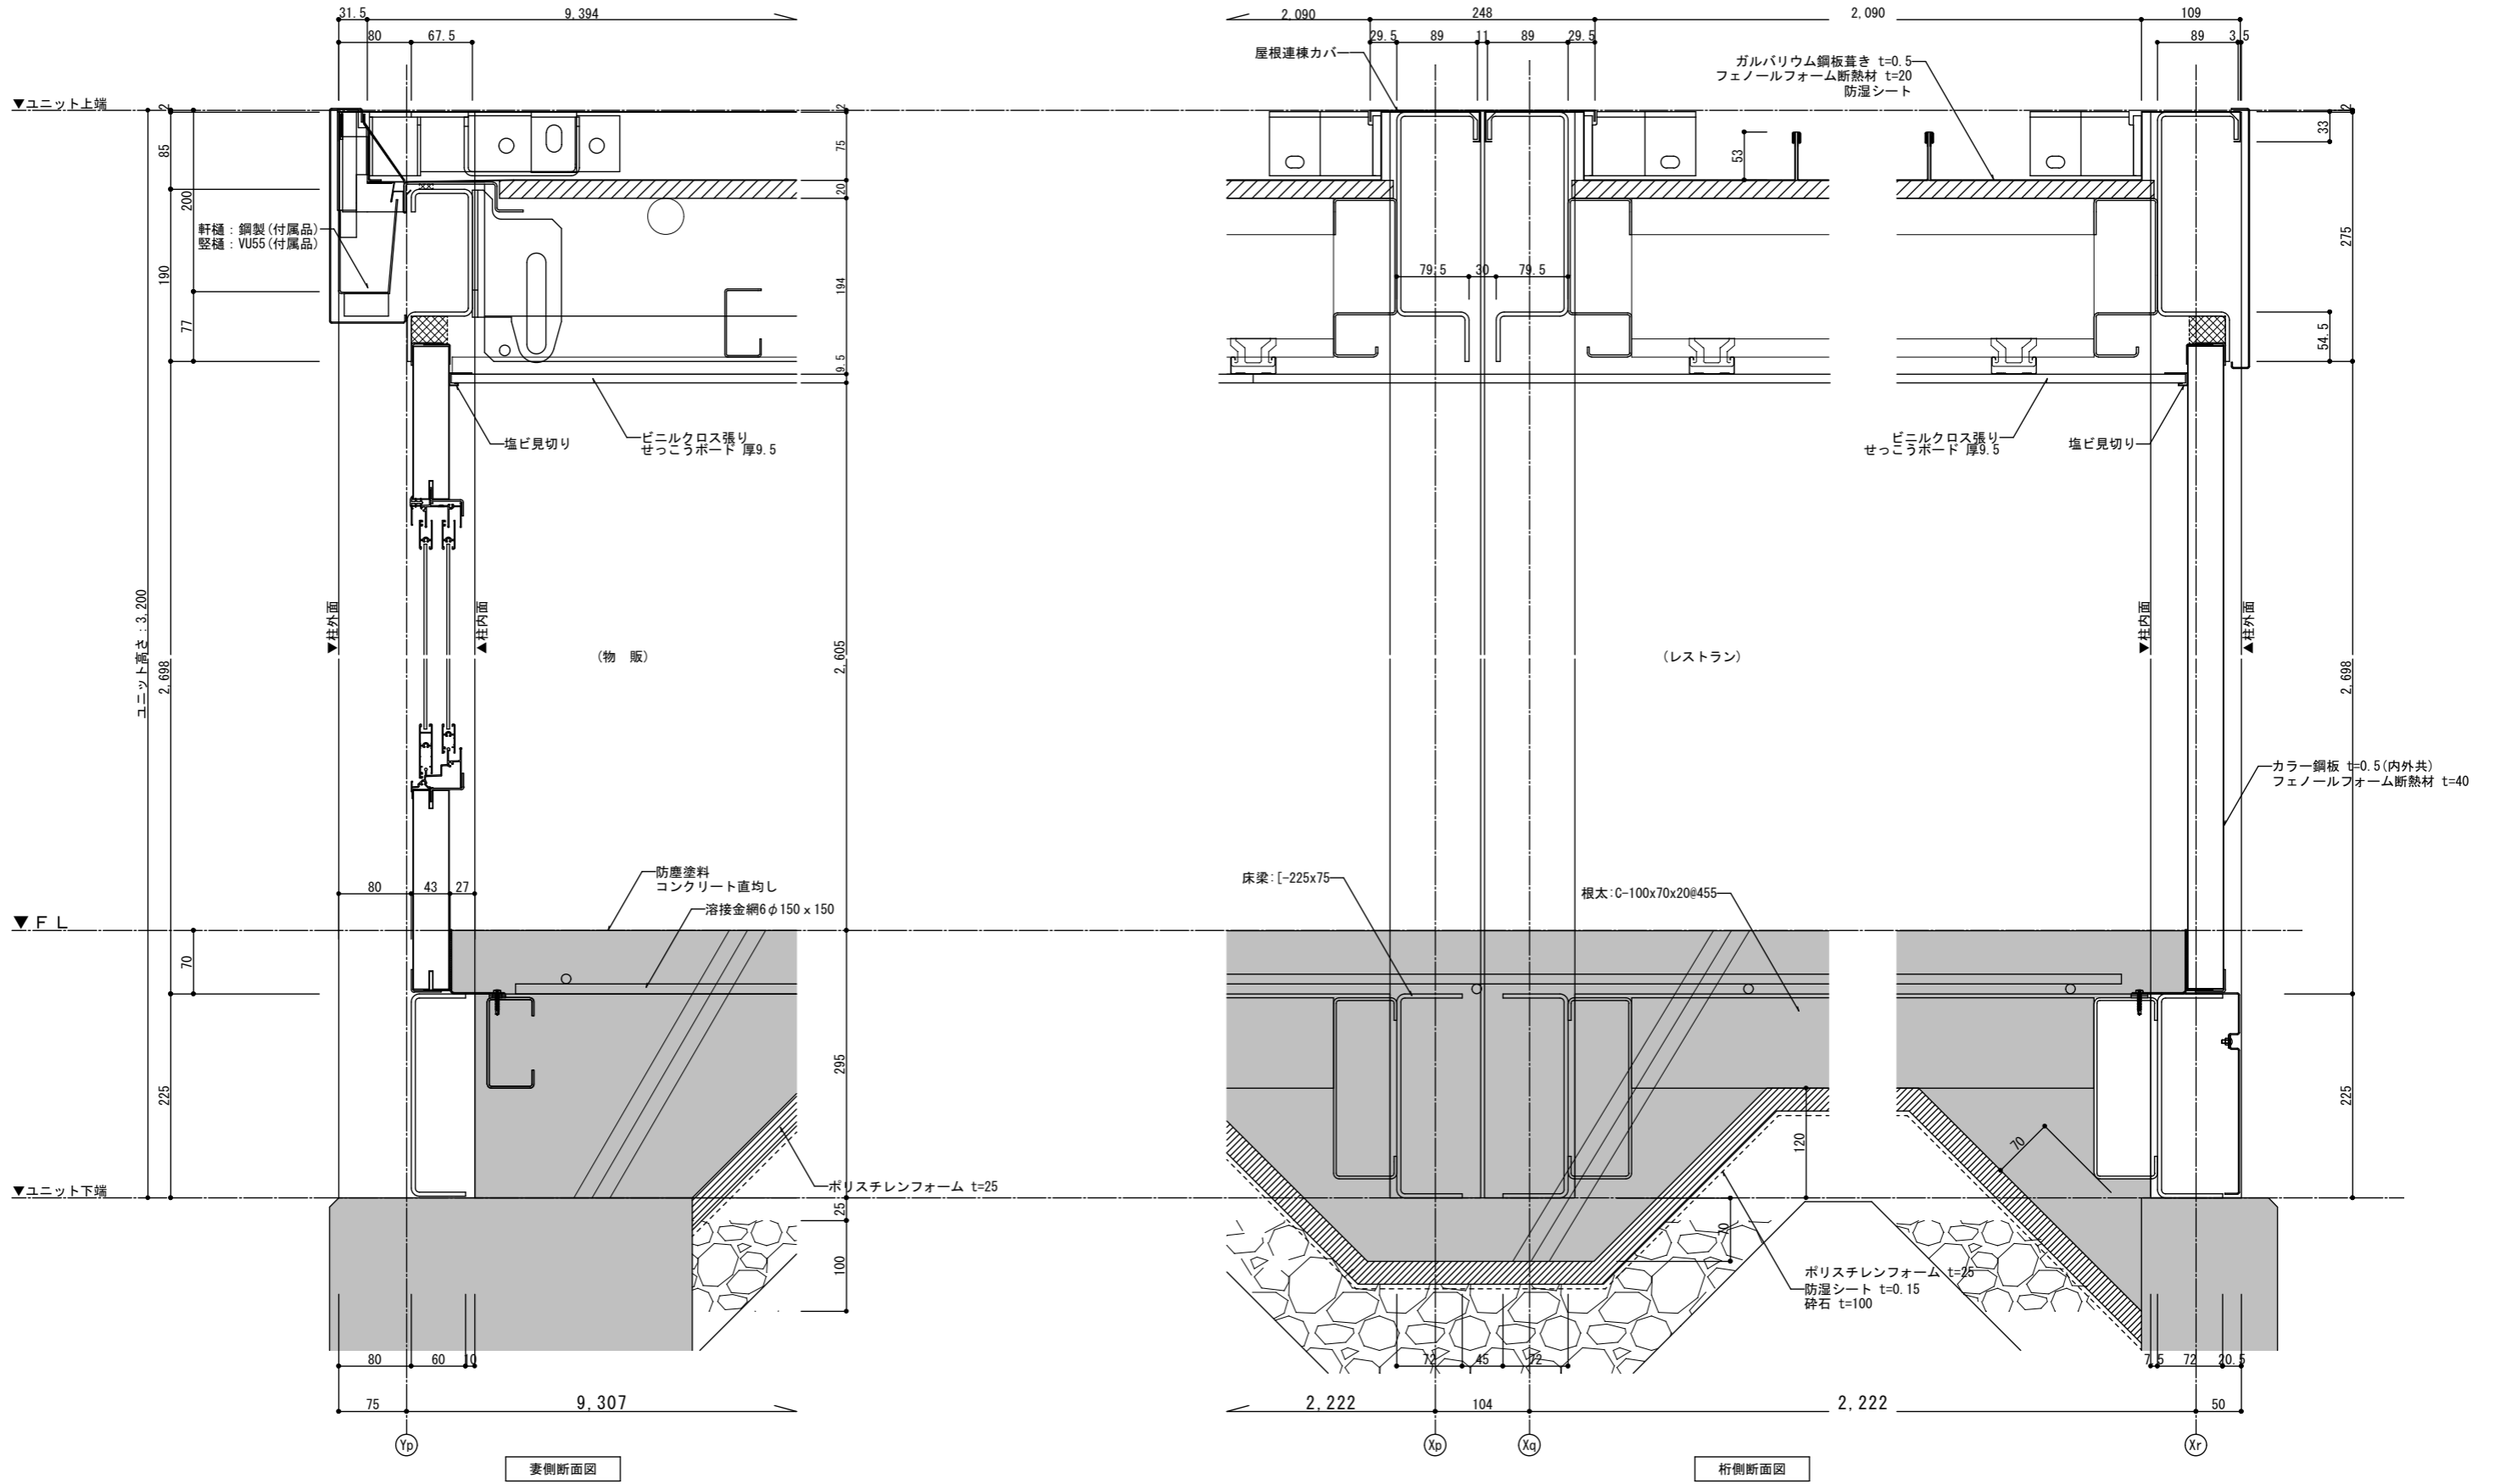

※A2→A3に縮小(71%)




工事名称		能津地区集落活動センター整備事業		日付	
意匠図	矩計図	縮尺	1/5	図面番号	A-08
				担当	

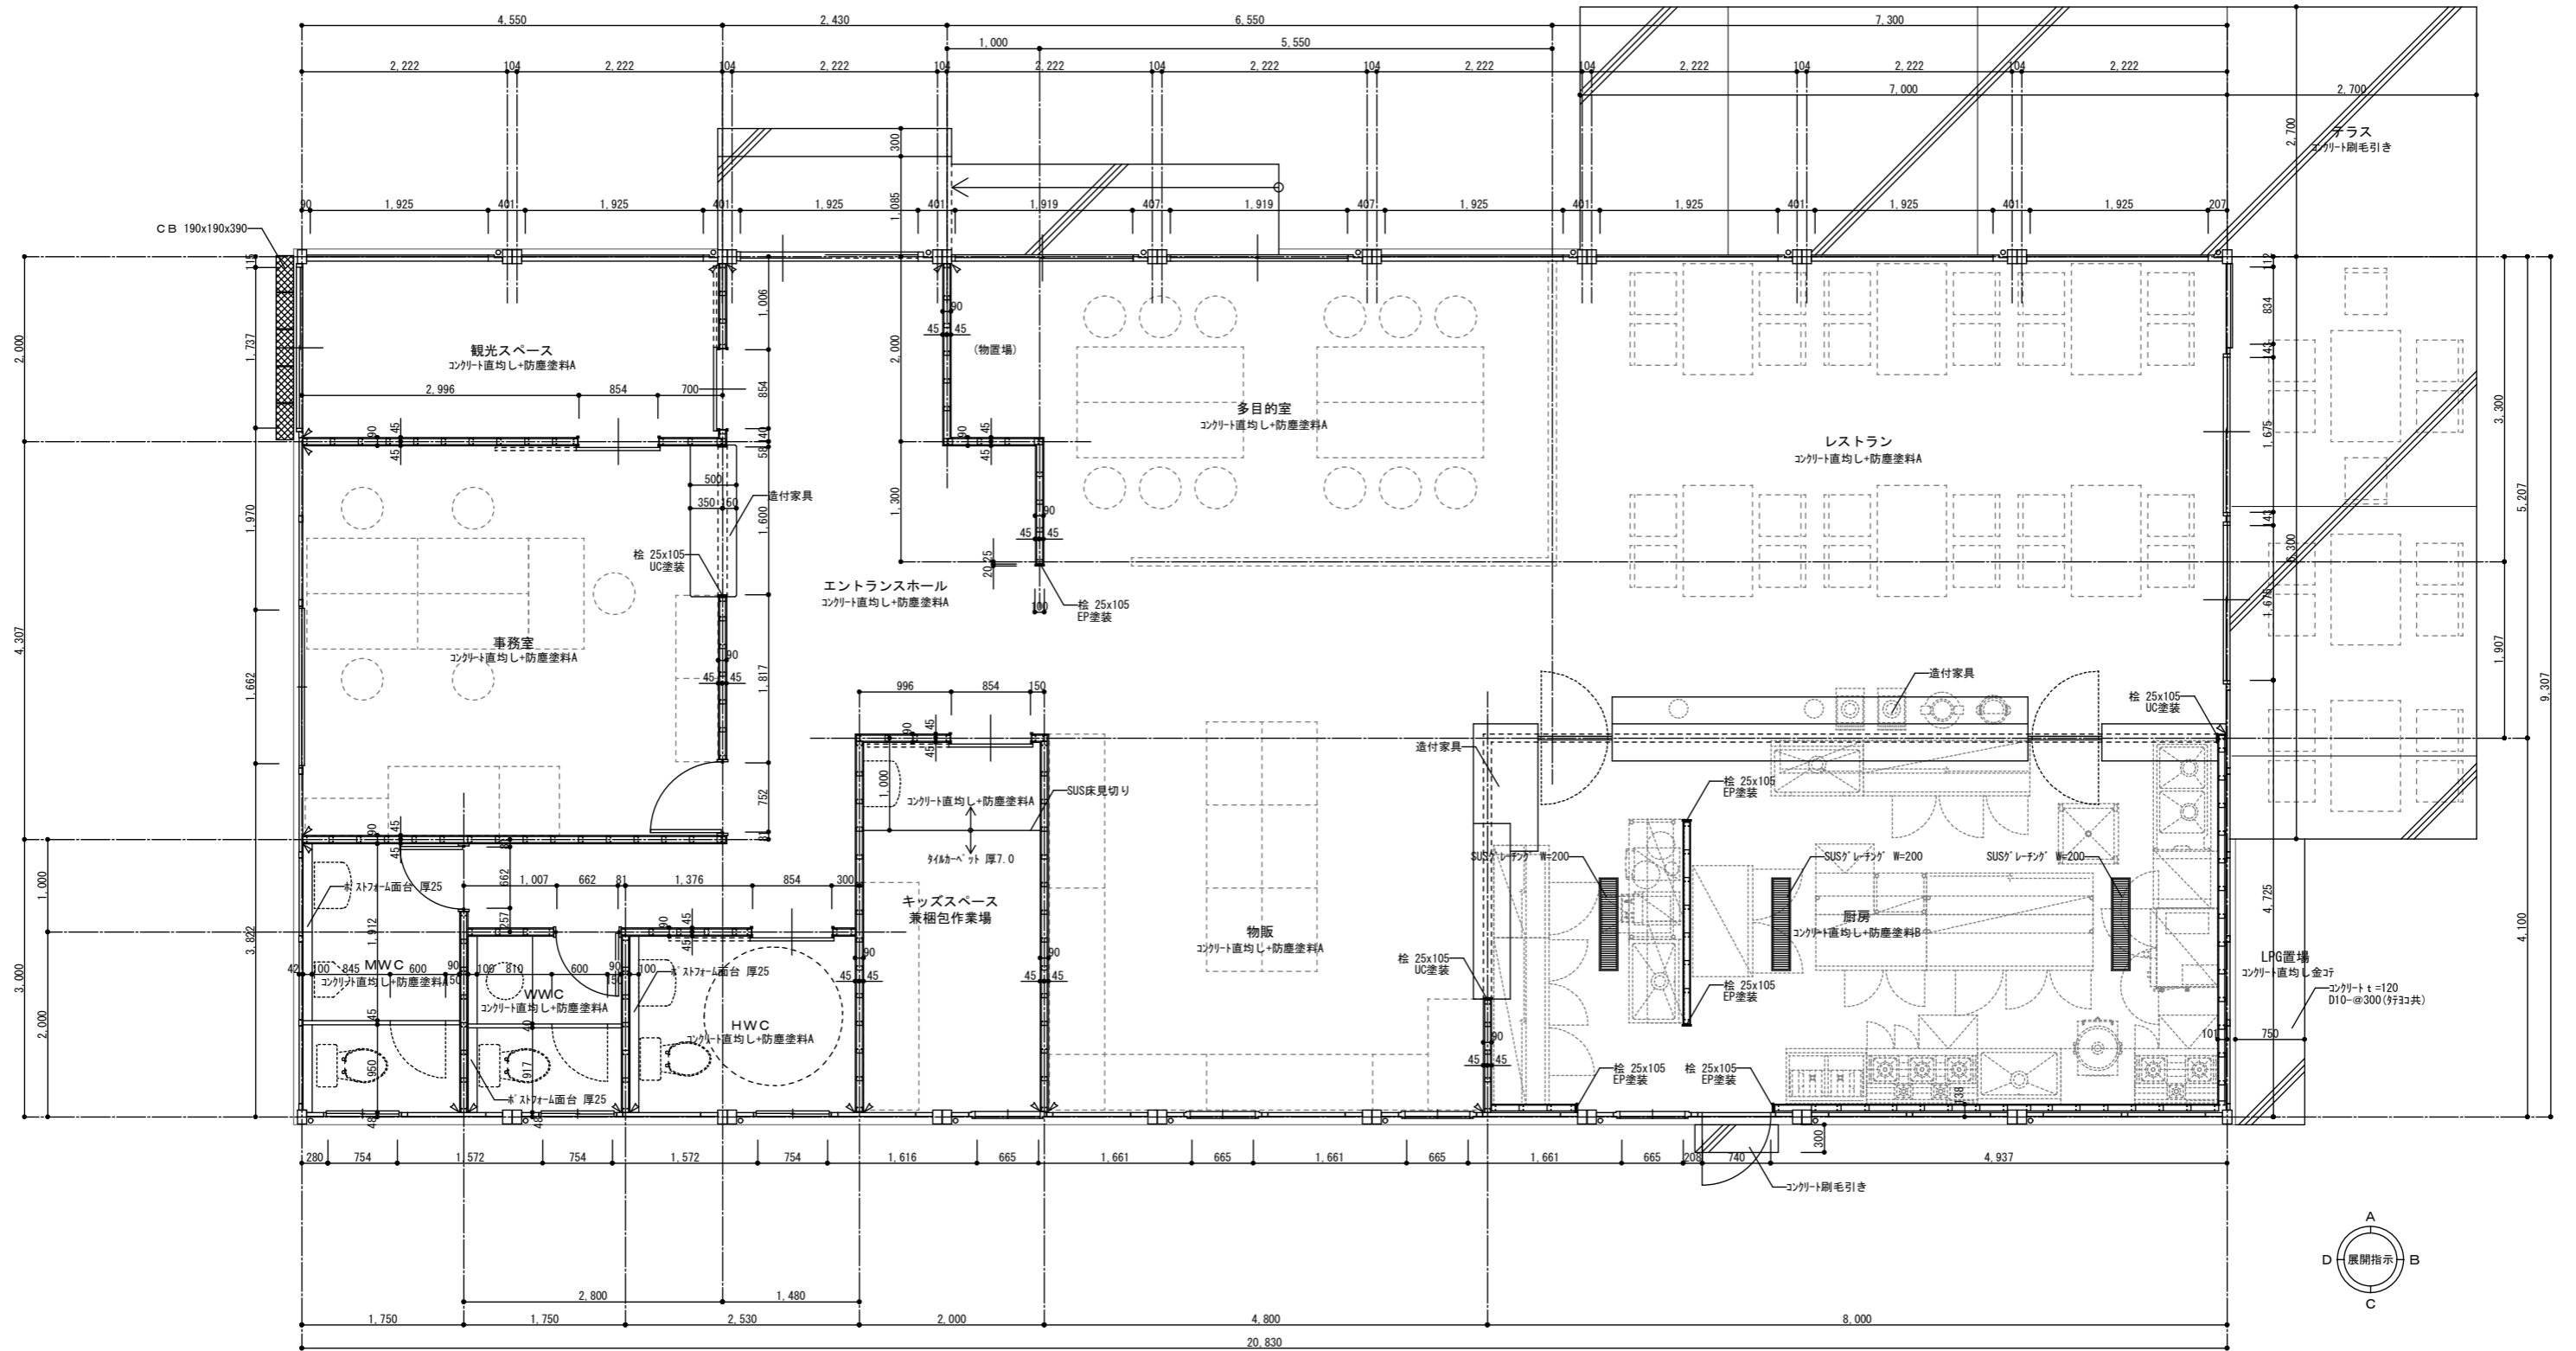




※A2→A3に縮小(71%)

工事名称 能津地区集落活動センター整備事業		日付	
意匠図	平面詳細図	縮尺 1/50	図面番号 A-09
担当		担当	




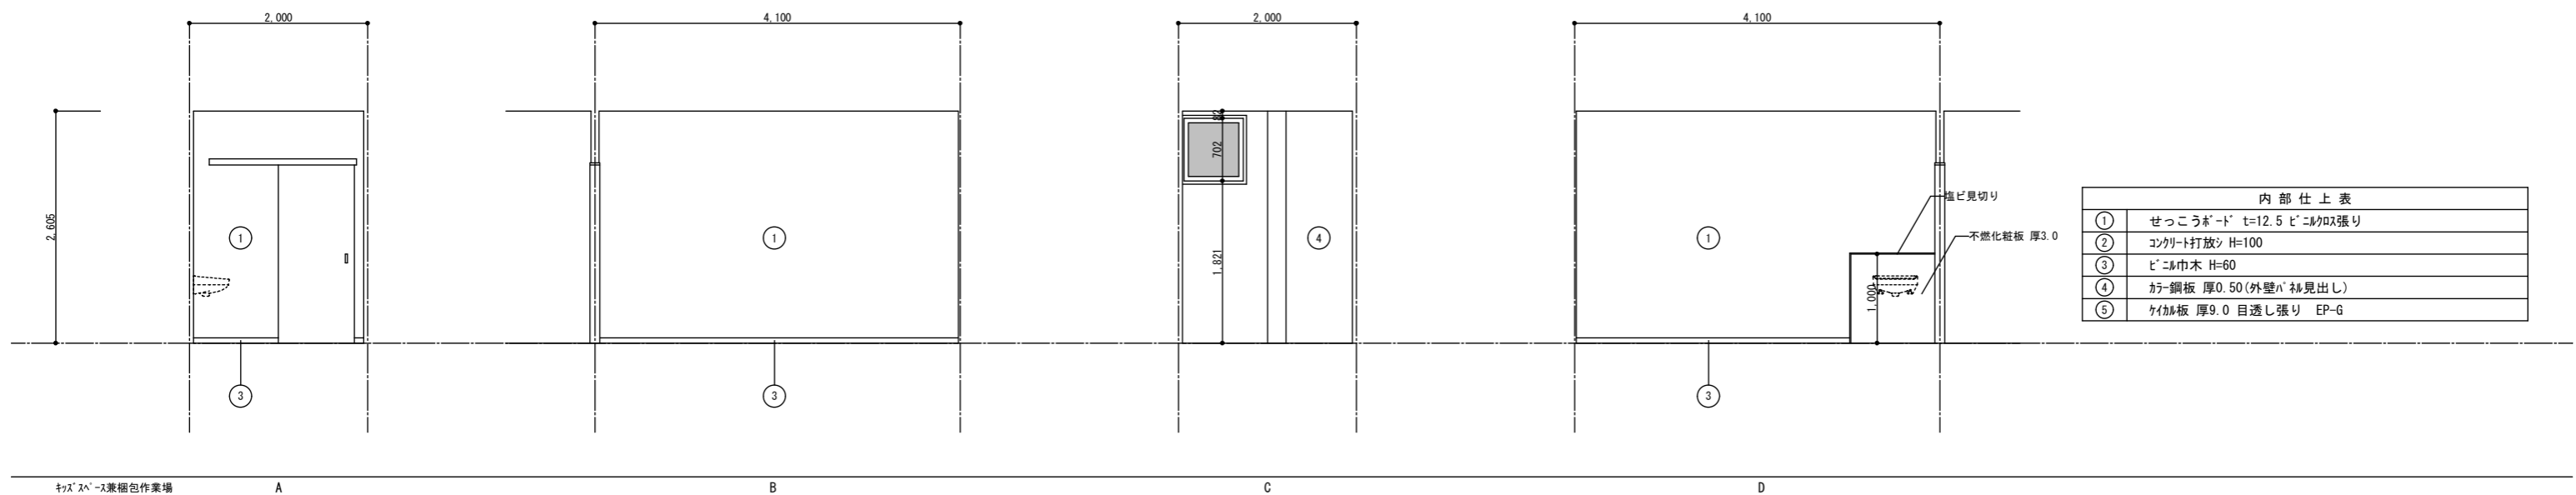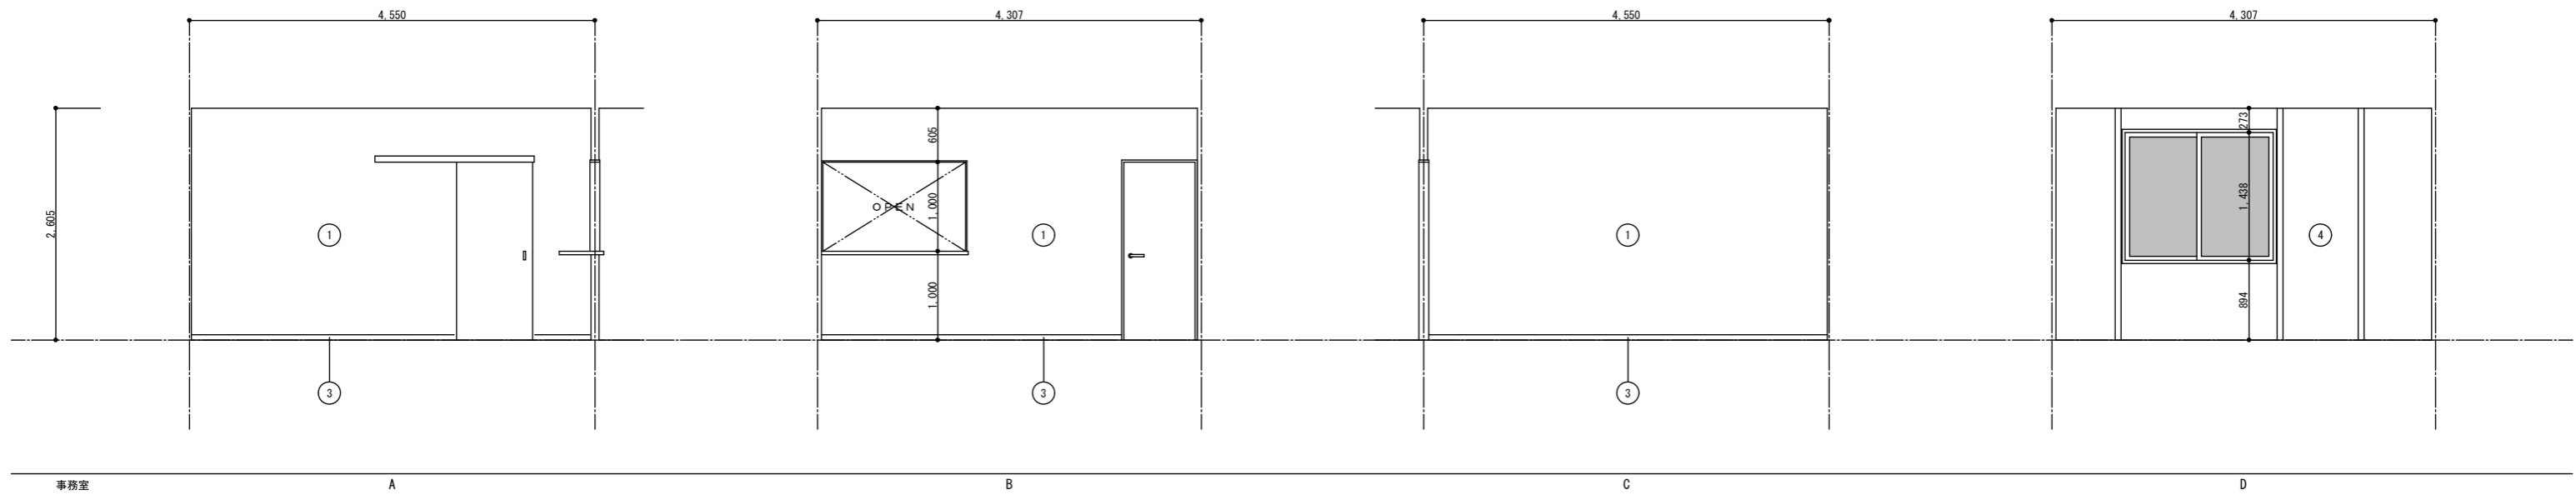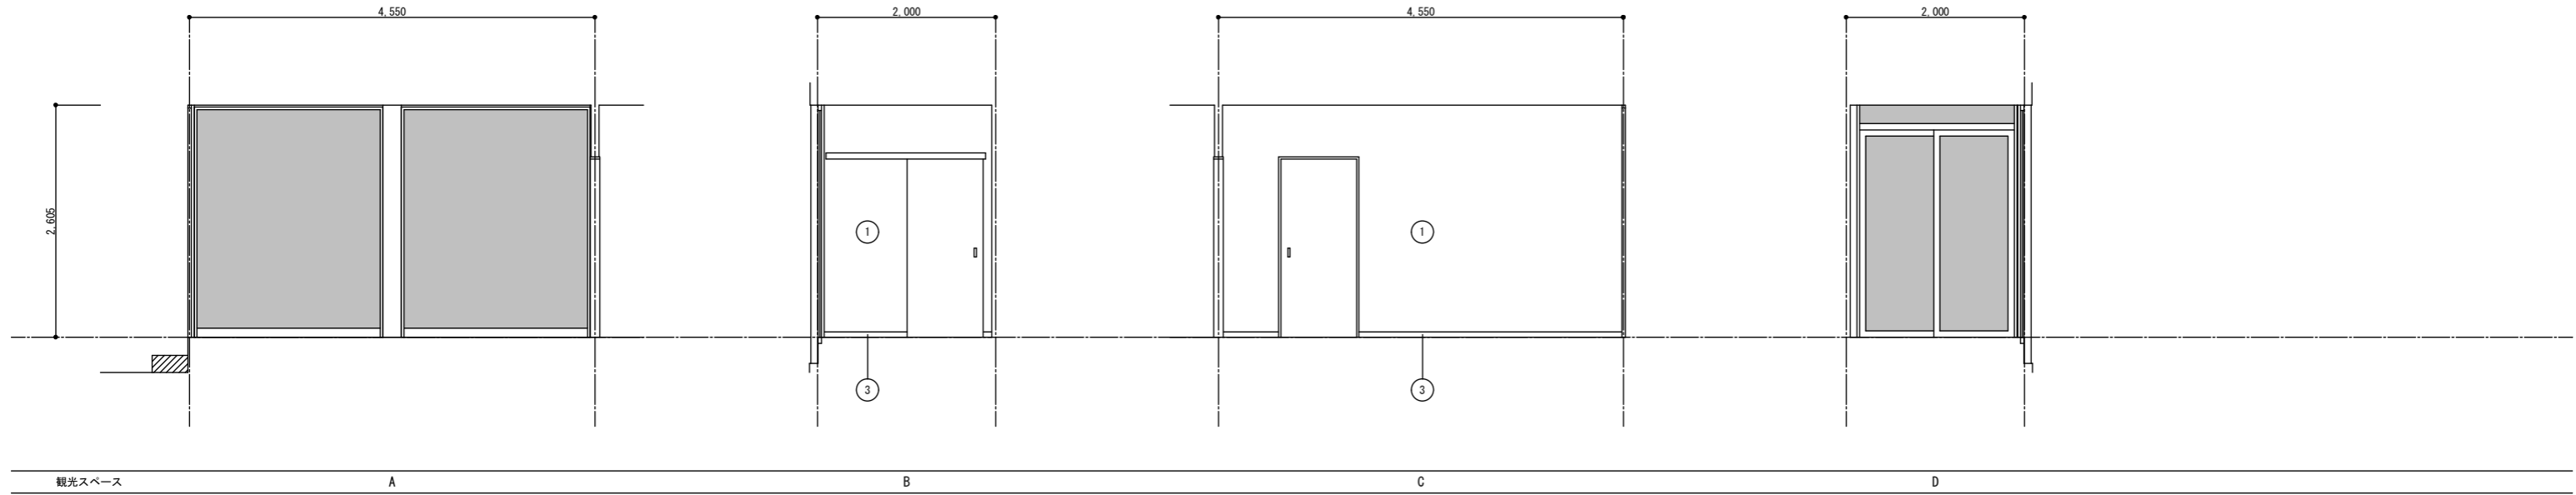

内部仕上表	
①	せっこうボード t=12.5 ビニル張り
②	コンクリート打放シ H=100
③	ビニル巾木 H=60
④	ガルバリウム鋼板 厚0.50 (外壁ハ 裨見出し)
⑤	ケイカル板 厚9.0 目透し張り EP-G

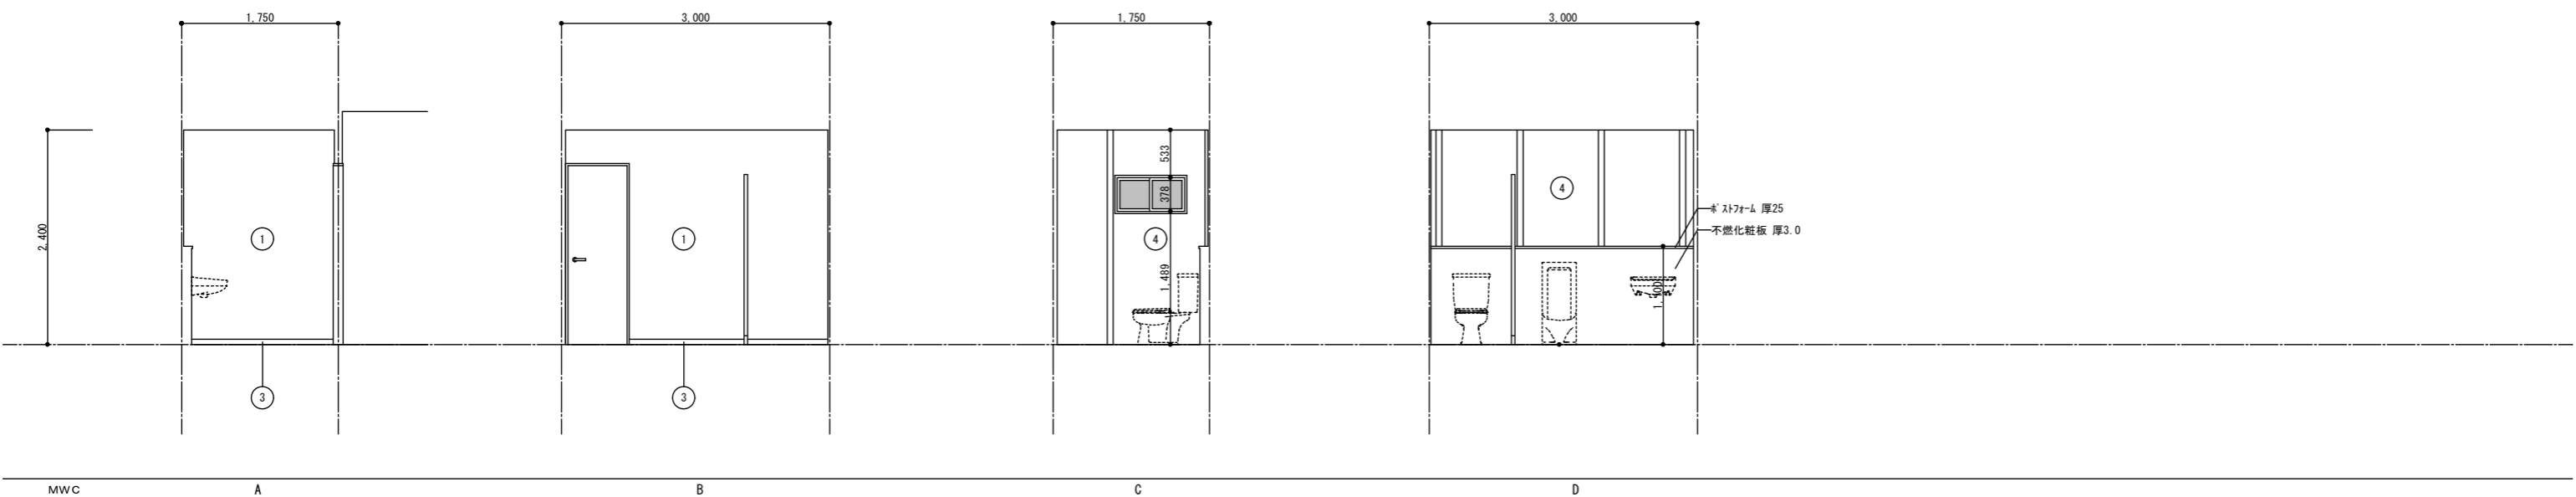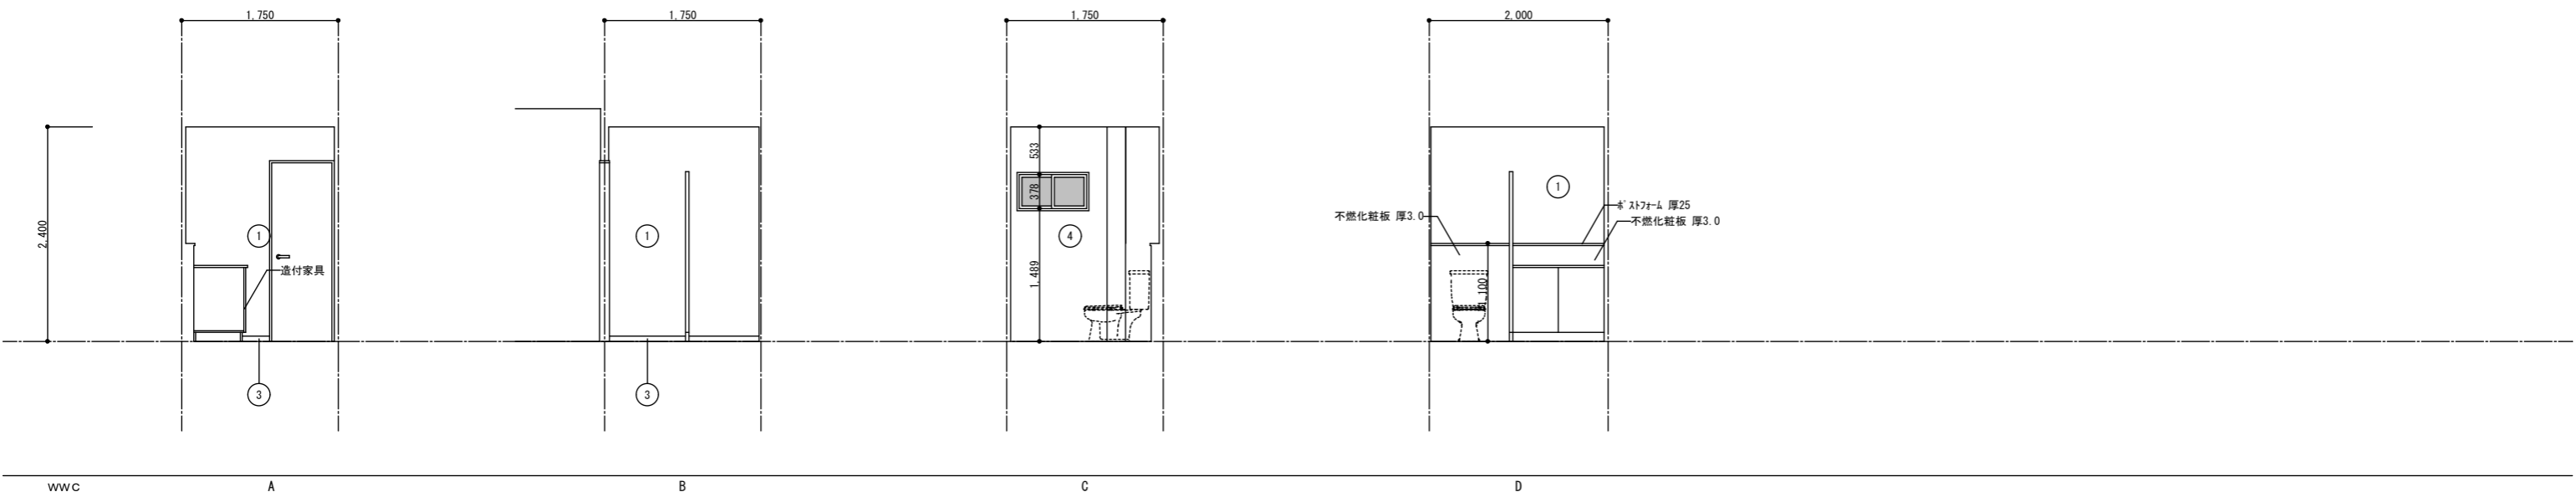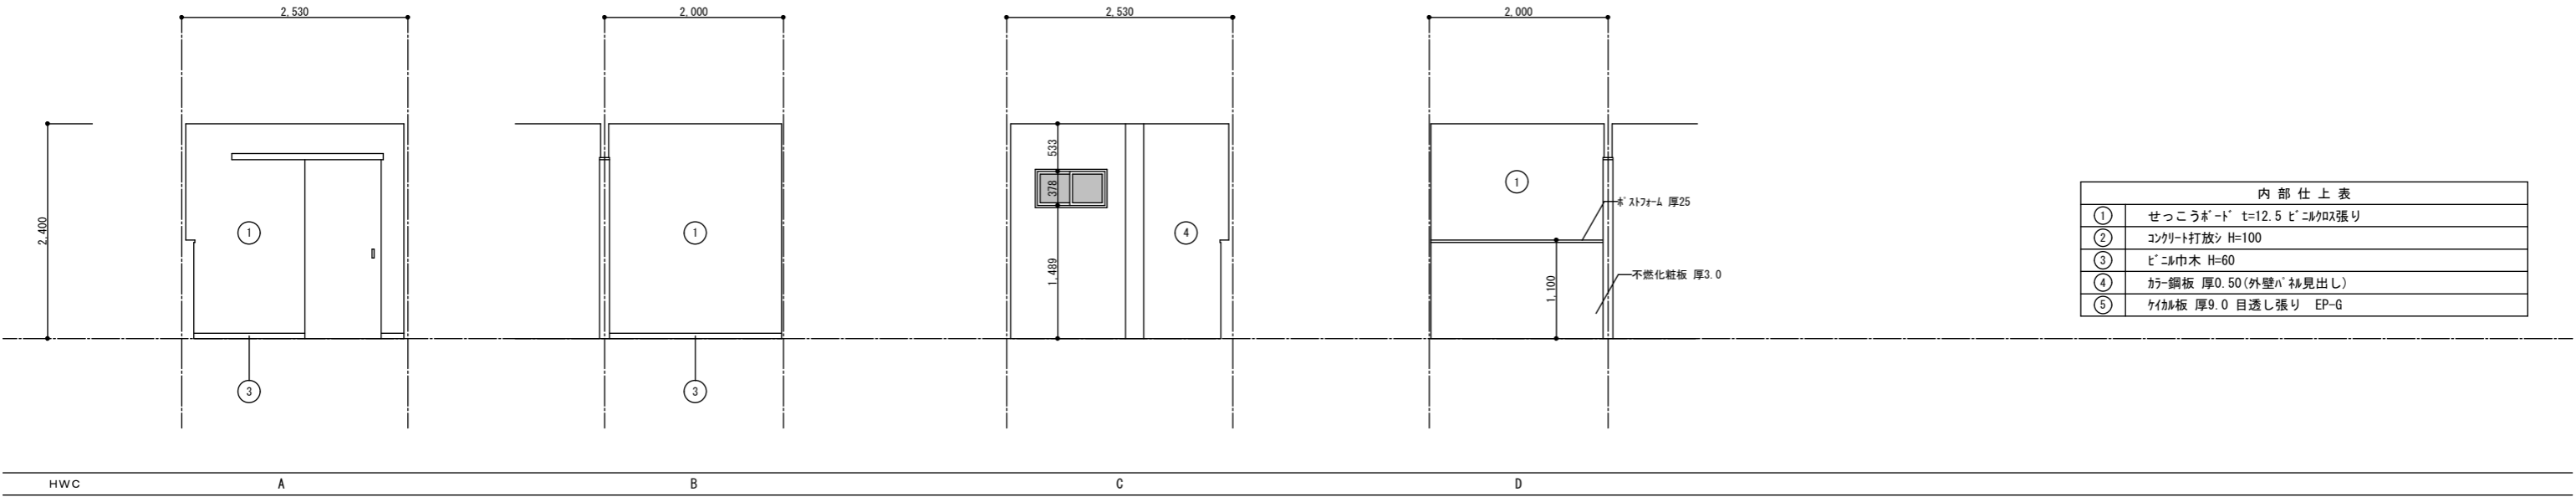



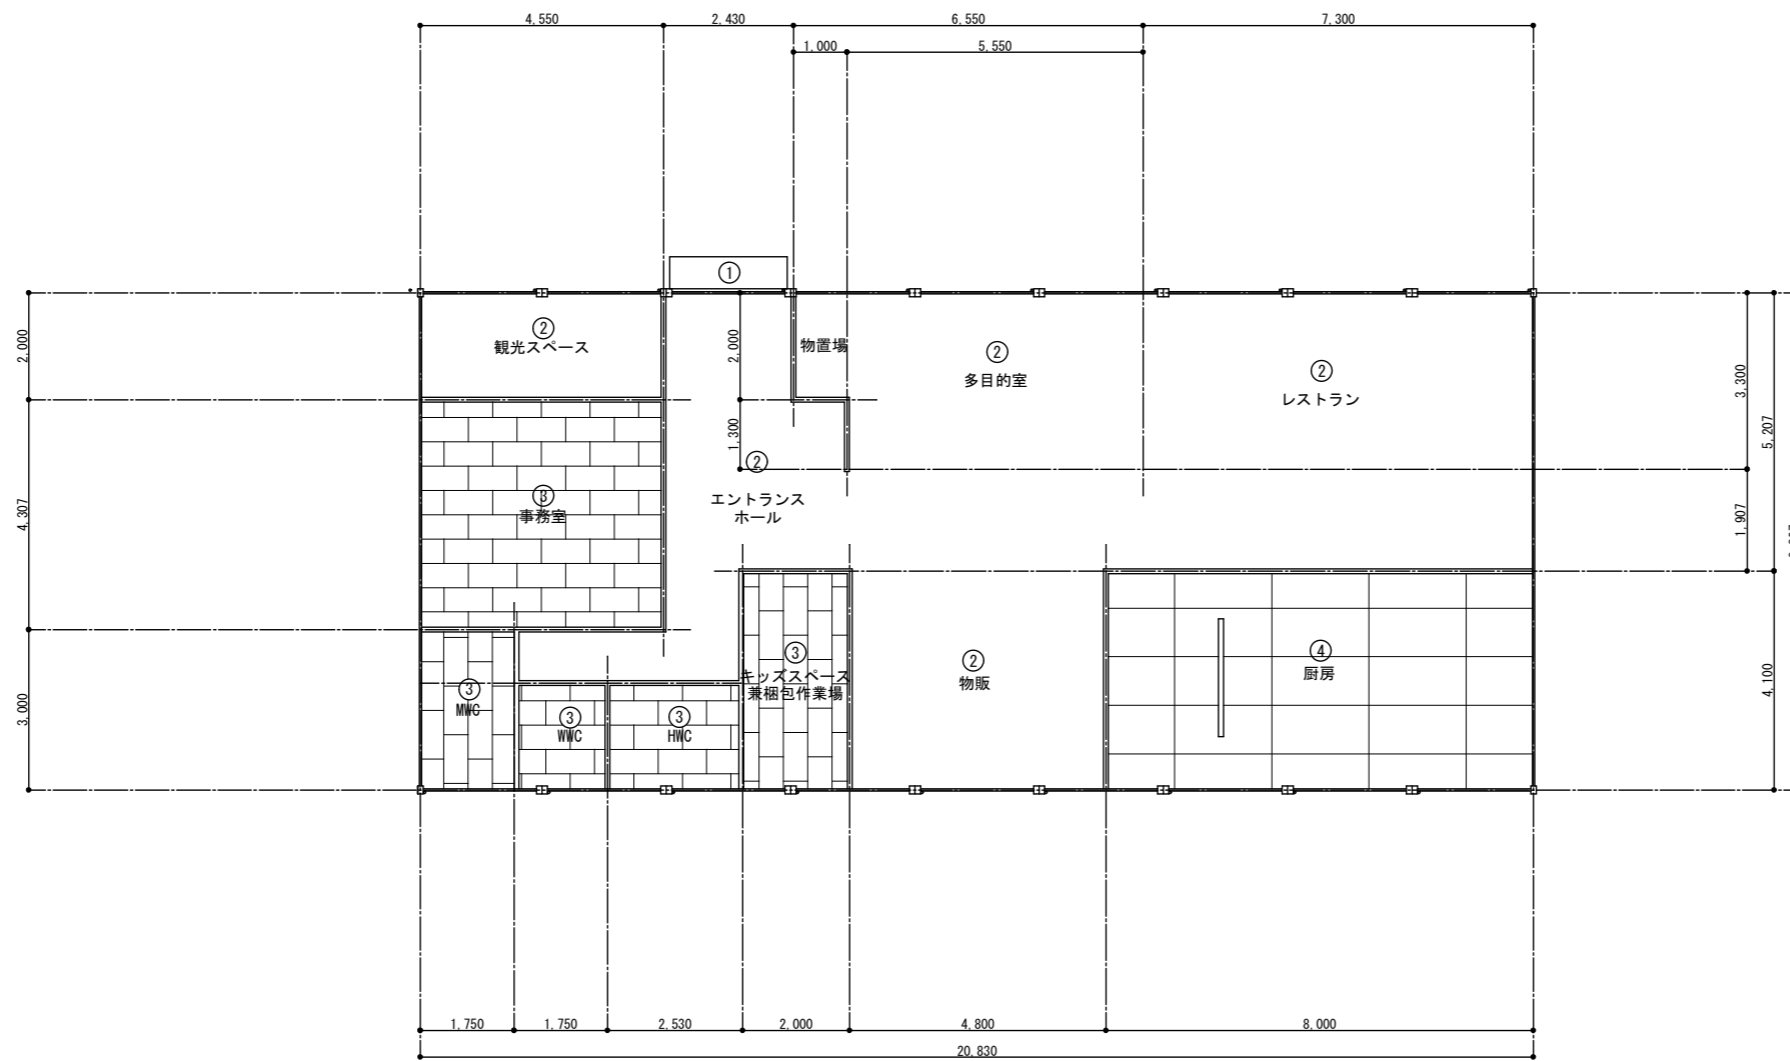

仕上表	
①	アルミ小庇 D900xW2.000
②	せっこうボード 厚9.5 ビニルクロス張り
③	化粧せっこうボード 厚9.5
④	ケイカル板 厚6.0 EP

※A2→A3に縮小(71%)

工事名称 能津地区集落活動センター整備事業

日付



意匠図 天井伏図

縮尺 1/100

図面番号 A-14

担当




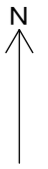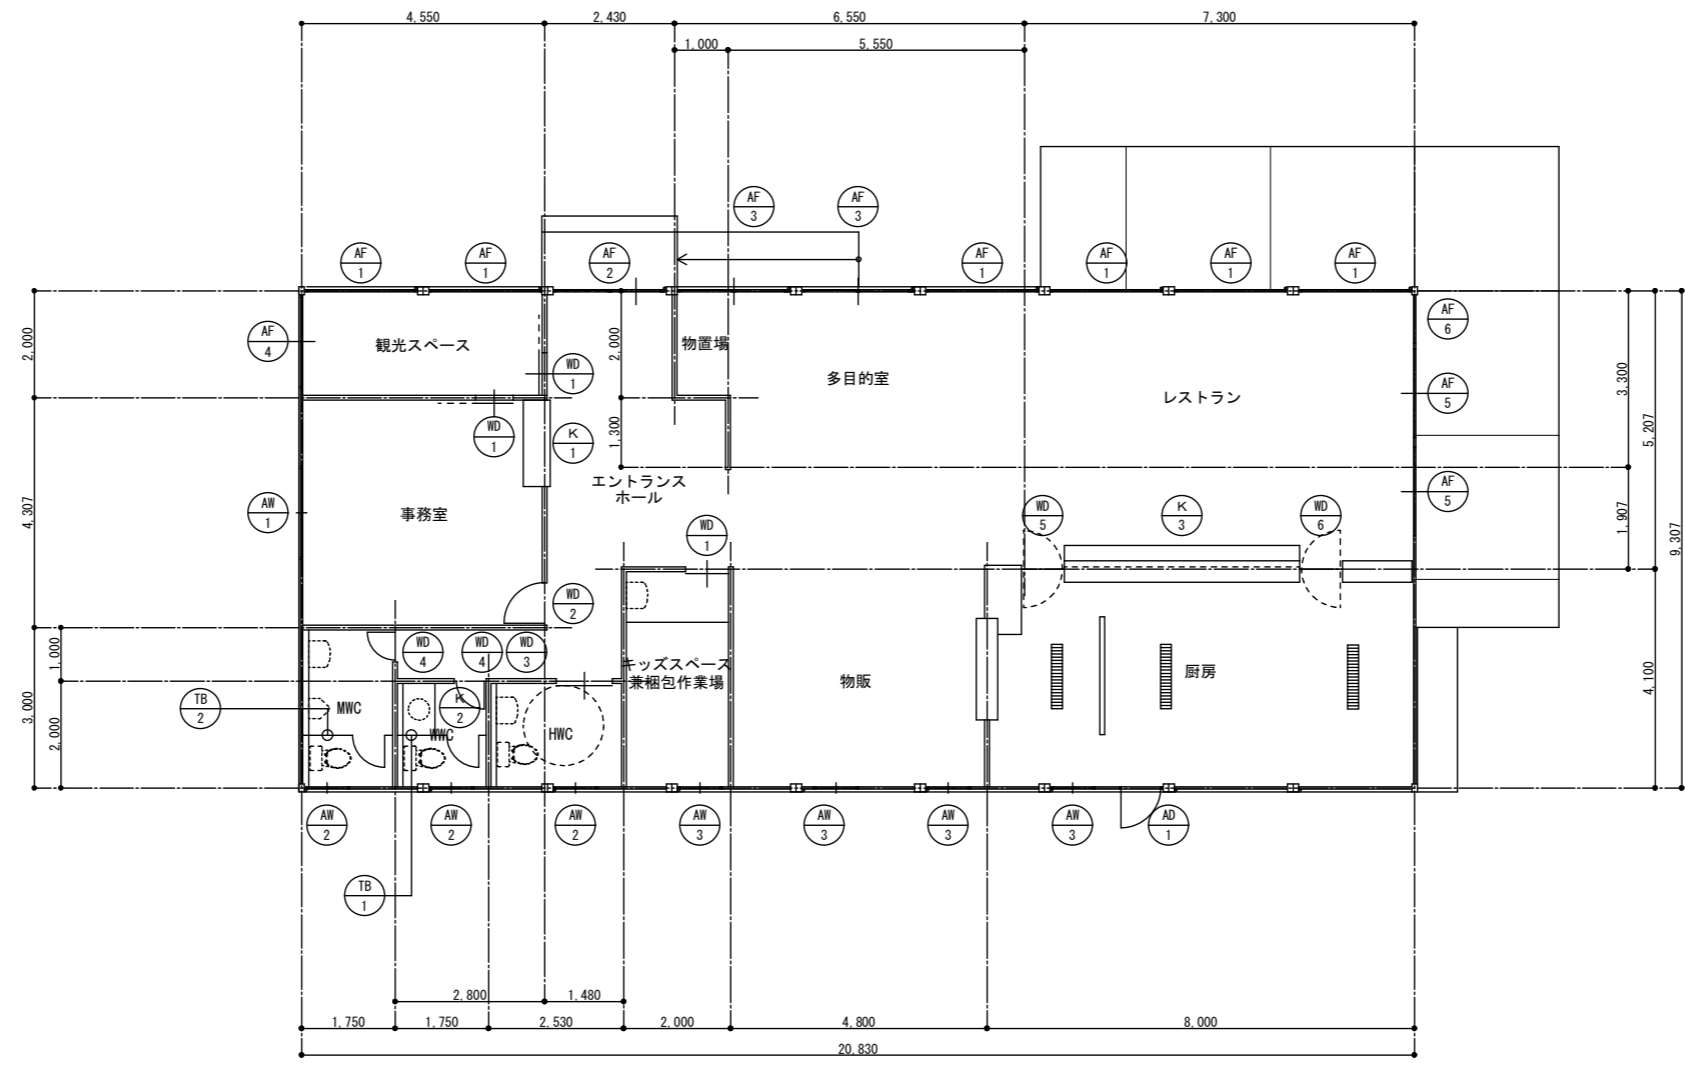


※A 2 → A 3に縮小(71%)		工事名称 能津地区集落活動センター整備事業			日付
		意匠図	建具・家具配置図	縮尺 1/100	図面番号 A-15
					担当





記号	場所	WD	親光スペース、キッズスペース	WD	事務室	WD	HWC	WD	MWC、WVC				
数量		1	3	2	1	3	1	4	2				
姿	図												
名称	見込	フラッシュ引き戸(既製品・枠共)			フラッシュ片開き扉(既製品・枠共)			フラッシュ引き戸(既製品・枠共)			フラッシュ片開き扉(既製品・枠共)		
数量		33			33(枠 115)			33			33(枠 115)		
仕上・塗装		MDF化粧シート(枠共)			同 左			同 左			同 左		
金物		引戸錠(内側付メッキ)、7/16セット上吊金物(幕板共)、7&引手 その他付属金物一式			レバーハンドル&、シリンダ錠(内側付メッキ)、DC、丁番、ストップ 同 左			引戸錠(表示錠・内側 大型付メッキ)、7/16セット上吊金物(幕板共)、大型レバーハンドル 同 左			レバーハンドル&、DC、丁番 同 左		
硝子					透明ガラス 厚4.0mm								
備考		(※)採用メーカー標準寸法による			同 左			同 左			同 左		
記号	場所	WD	厨房	WD	厨房	TB	WVC	TB	MVC				
数量		5	1	6	1	1	1	2	1				
姿	図												
名称	見込	フラッシュ片開き扉(スクイジ)式			フラッシュ片開き扉(スクイジ)式			トリプルガラス			トリプルガラス		
数量		30			30			40			40		
仕上・塗装		ホリ合板			同 左			ミネラル繊維板フラッシュ			同 左		
金物		自由丁番(クワン用) その他付属金物一式			同 左			表示付スクイジホルダ(非常解除付)、クワンレバー、ステンレス巾木、ステンレス笠木、SK引手 その他付属金物一式			同 左		
硝子													
備考													
工事名称	能津地区集落活動センター整備事業								日付				
意匠図	建具表(2)						縮尺	1/50	図面番号	A-17			
担当													


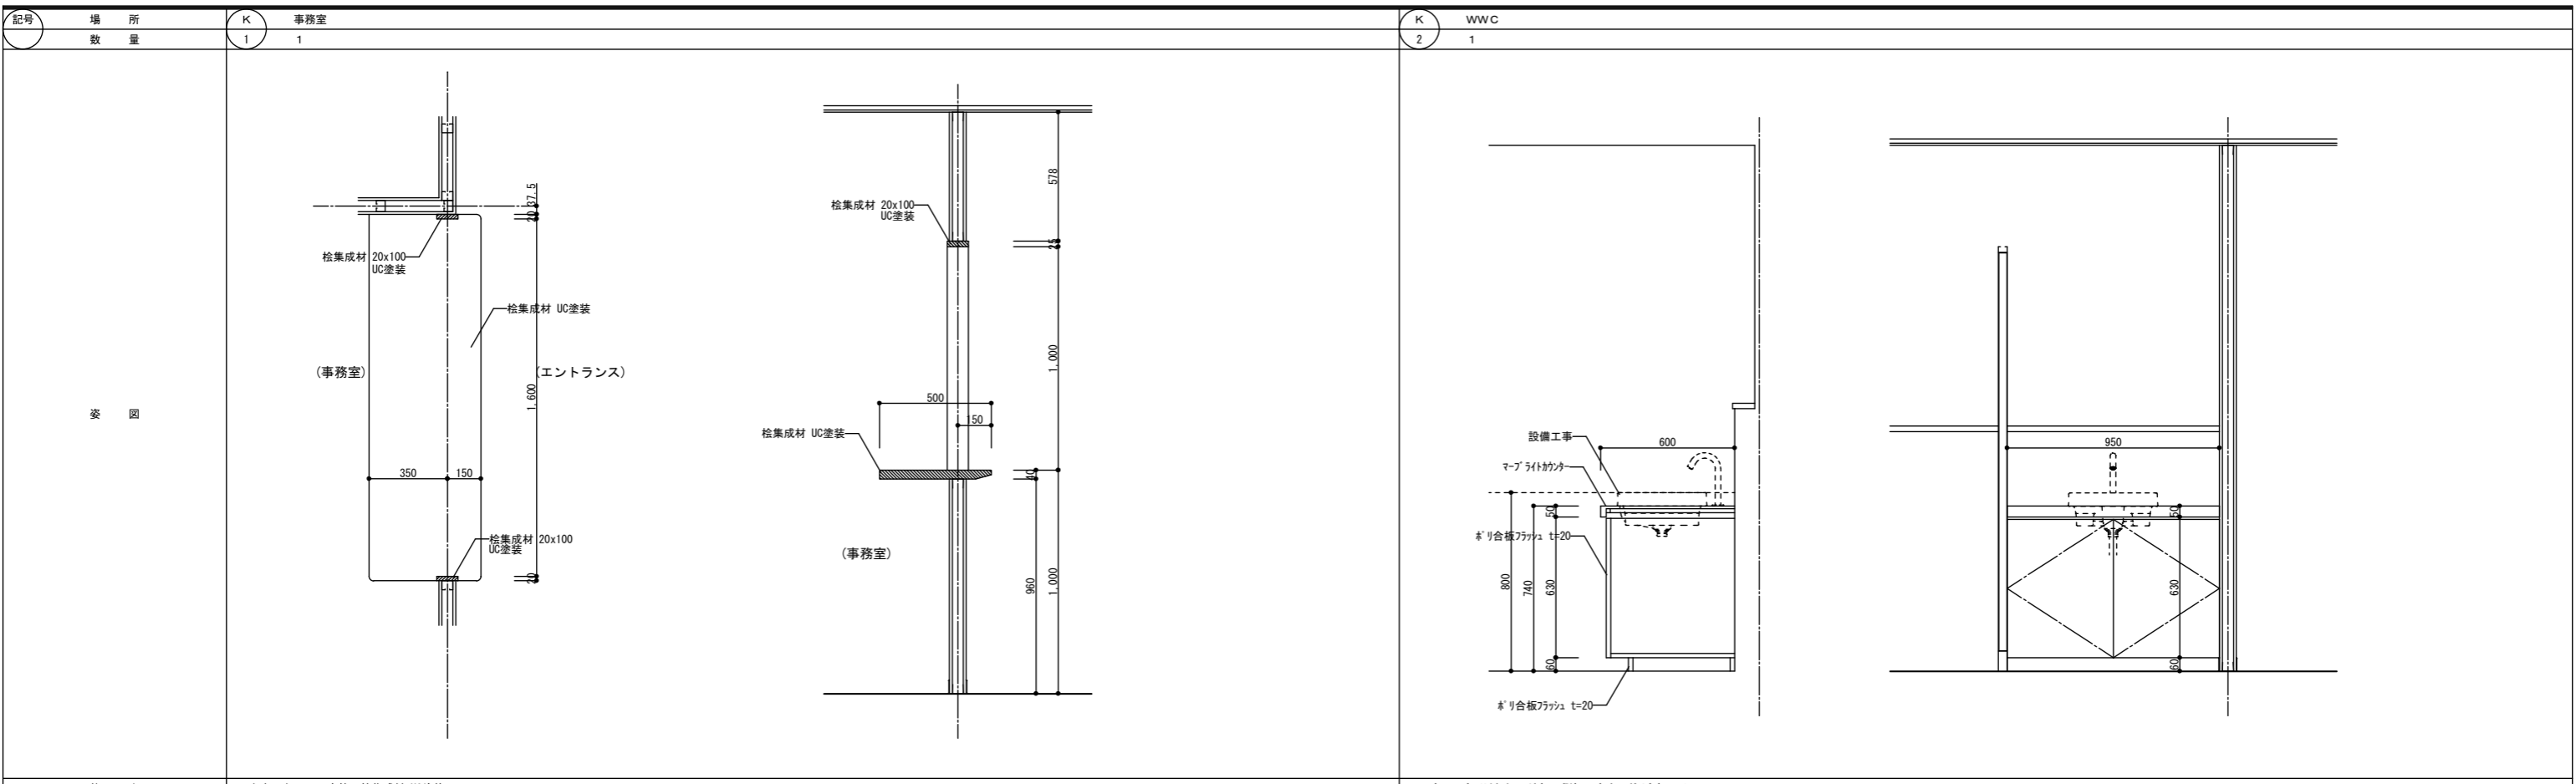


仕上	カウンター・3方枠：桧集成材 UC塗装	天板：マップライトカクテル、地板・側板・巾木：タリ合板フラッシュ
金物		スライド丁番、マッドキック、その他付属金物一式
備考		

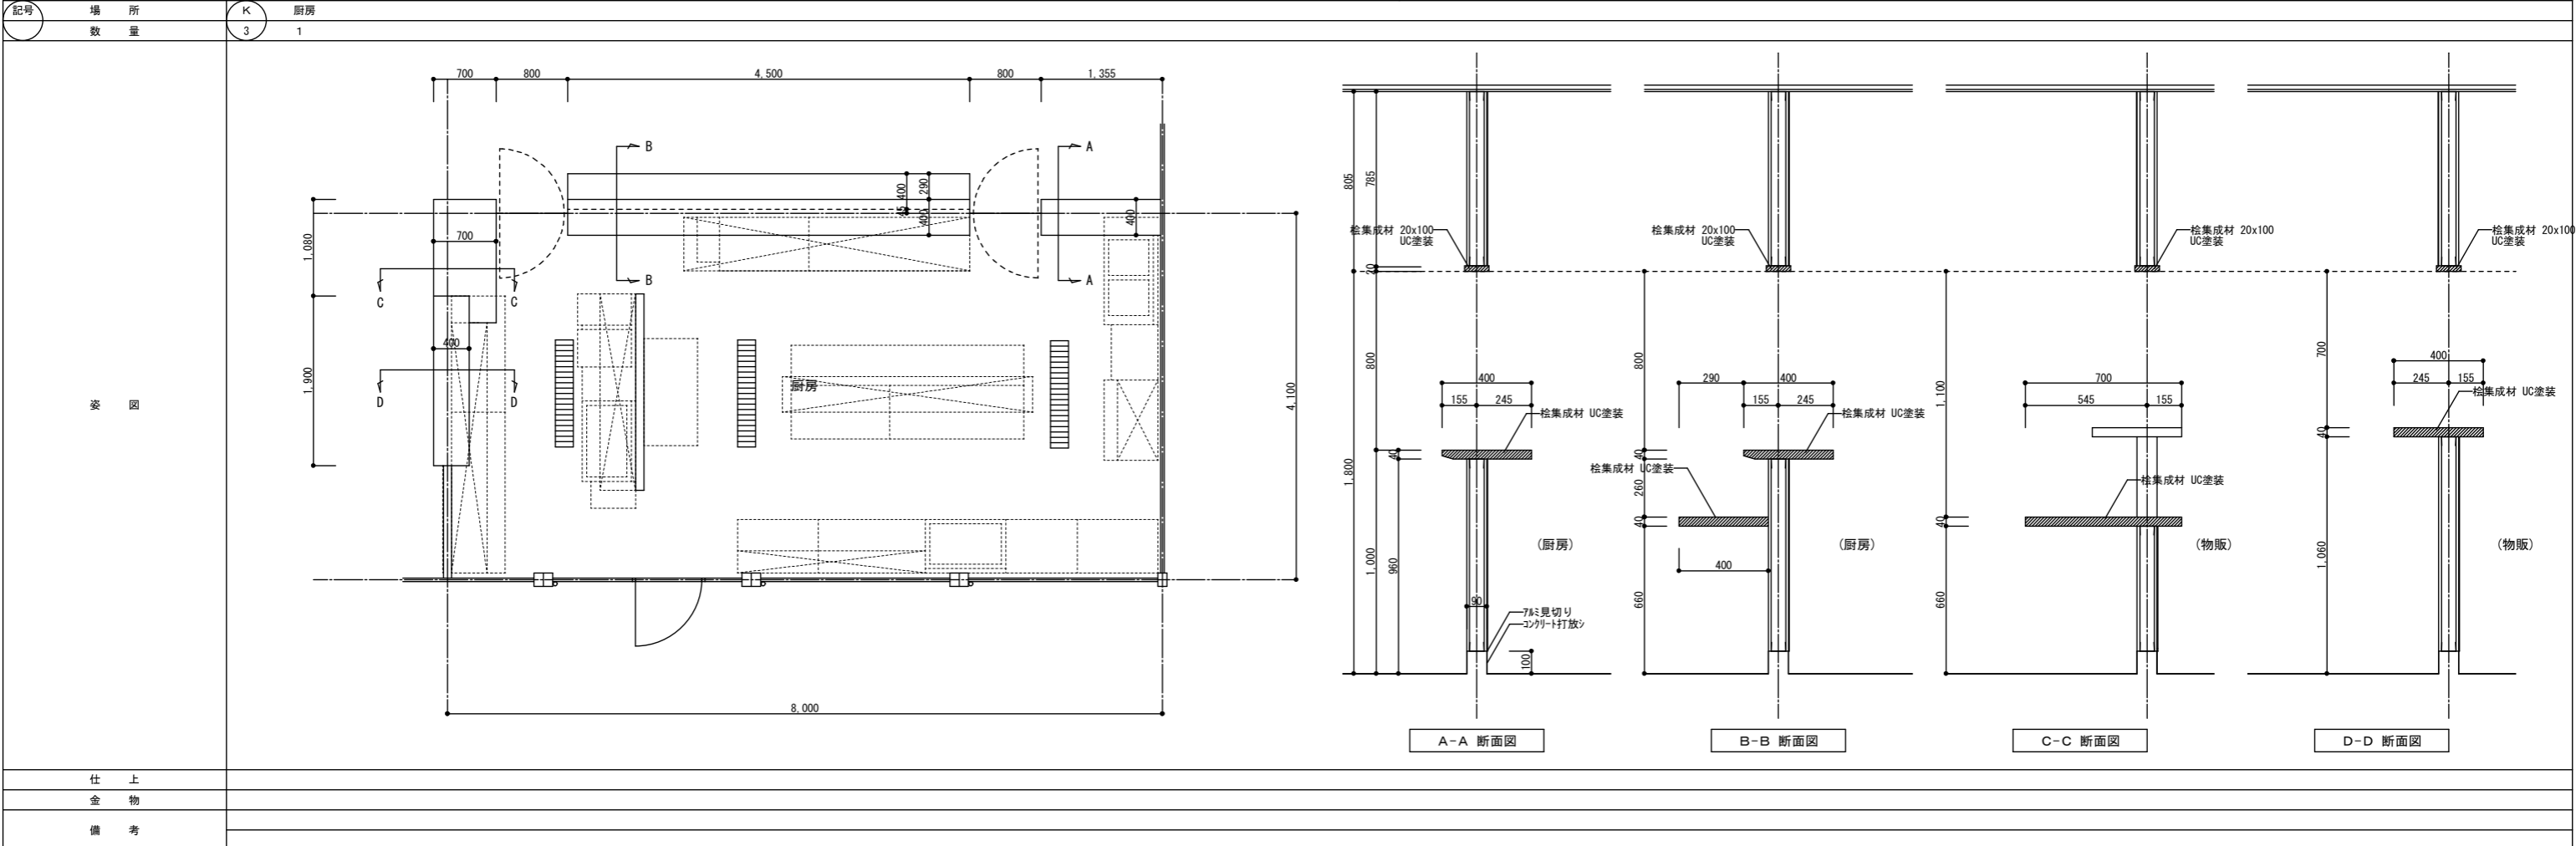


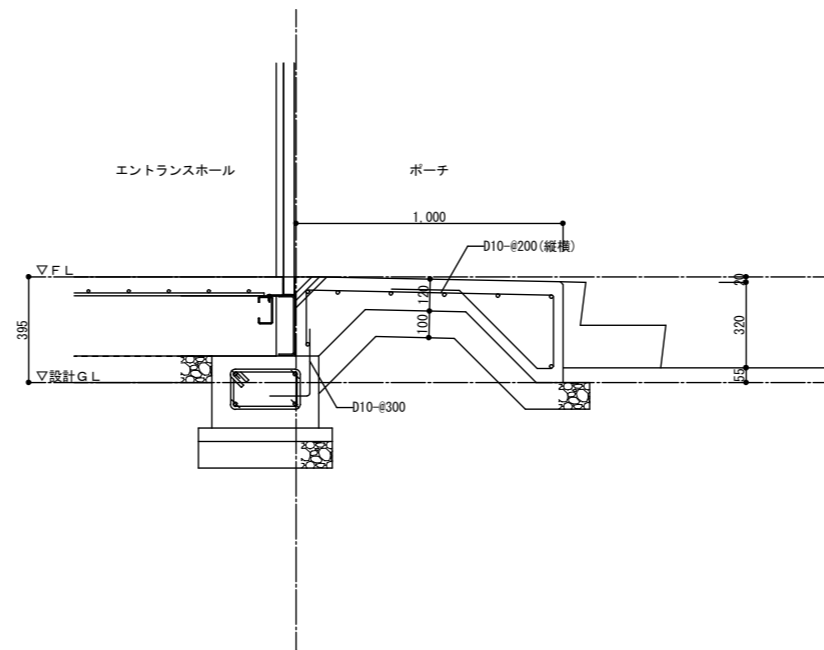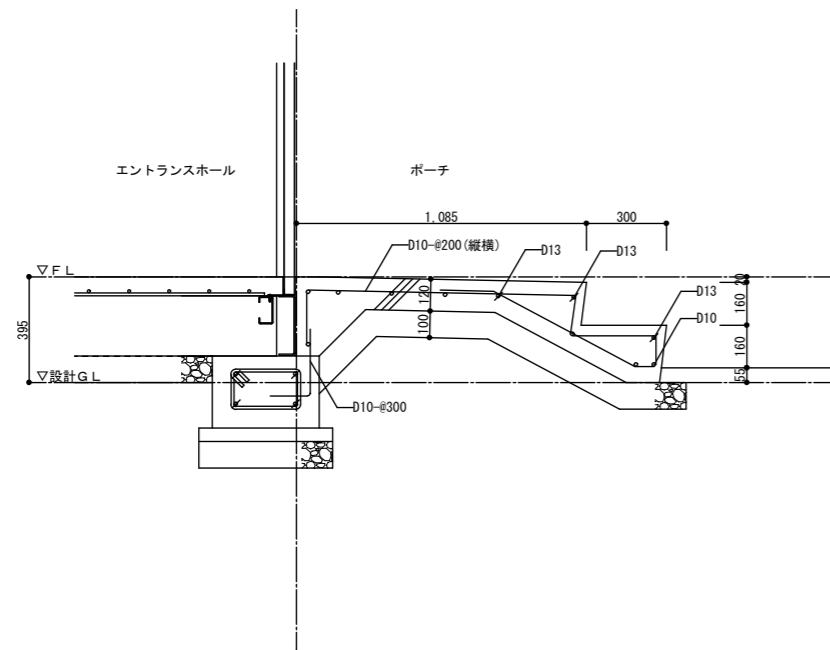

ポーチ階段詳細図

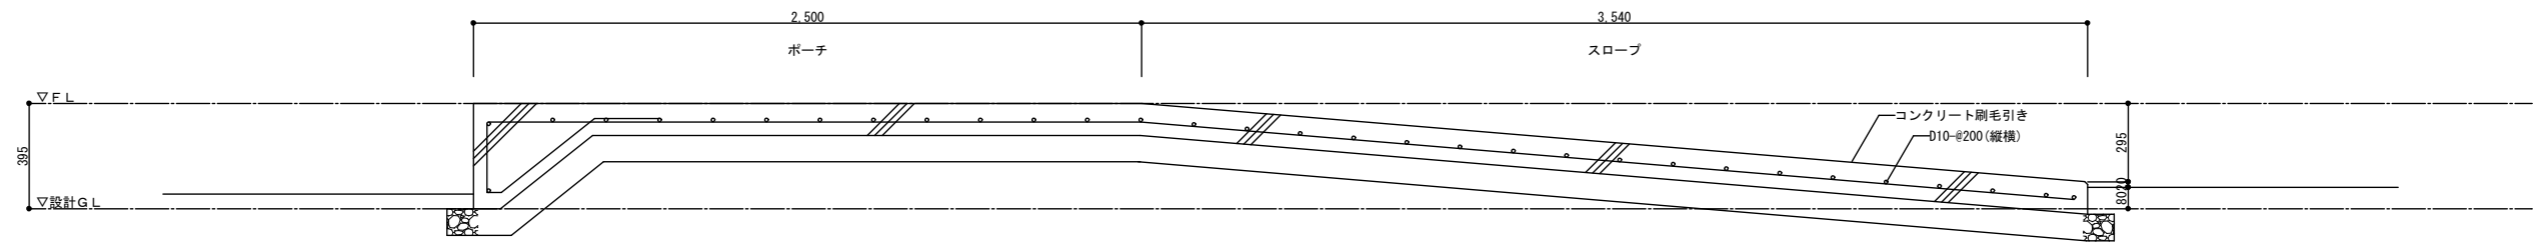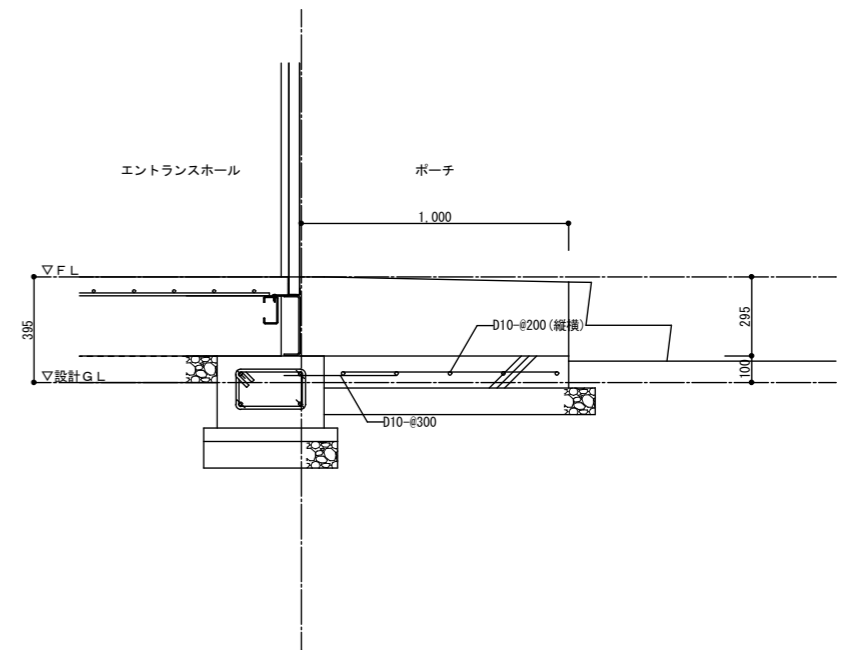

ポーチ傾斜路詳細図

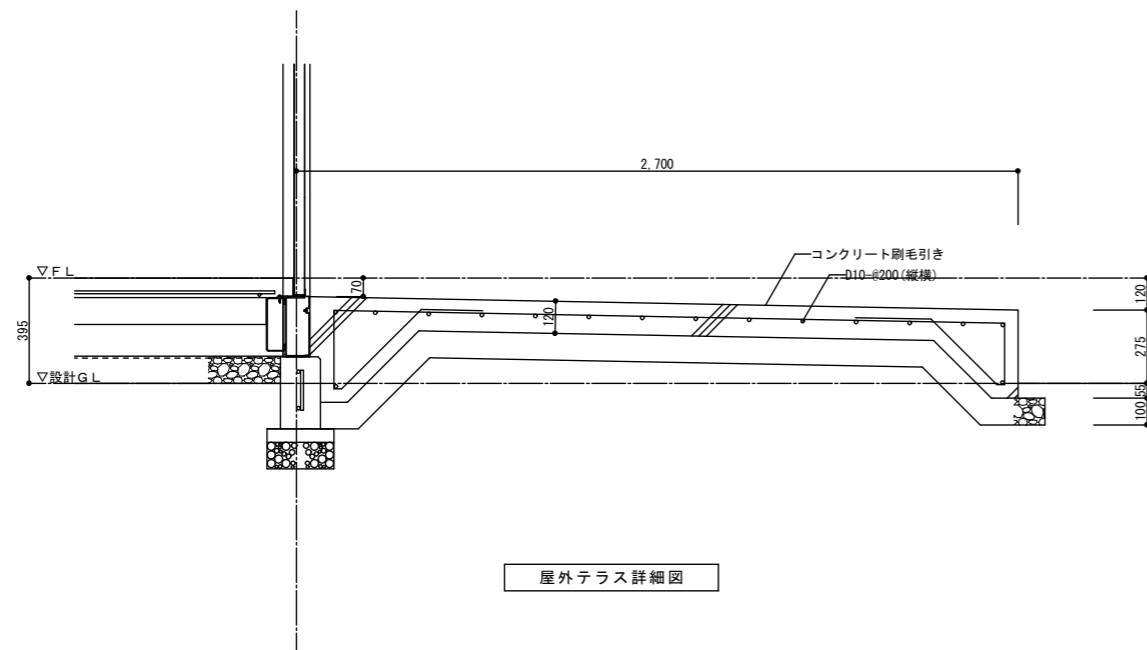

屋外テラス詳細図

※A2→A3に縮小(71%)

工事名称		能津地区集落活動センター整備事業		日付
意匠図	外構詳細図	縮尺	図面番号	担当
		1/20	A-19	

