


村道妹背西越線


平面図

S=1:1500

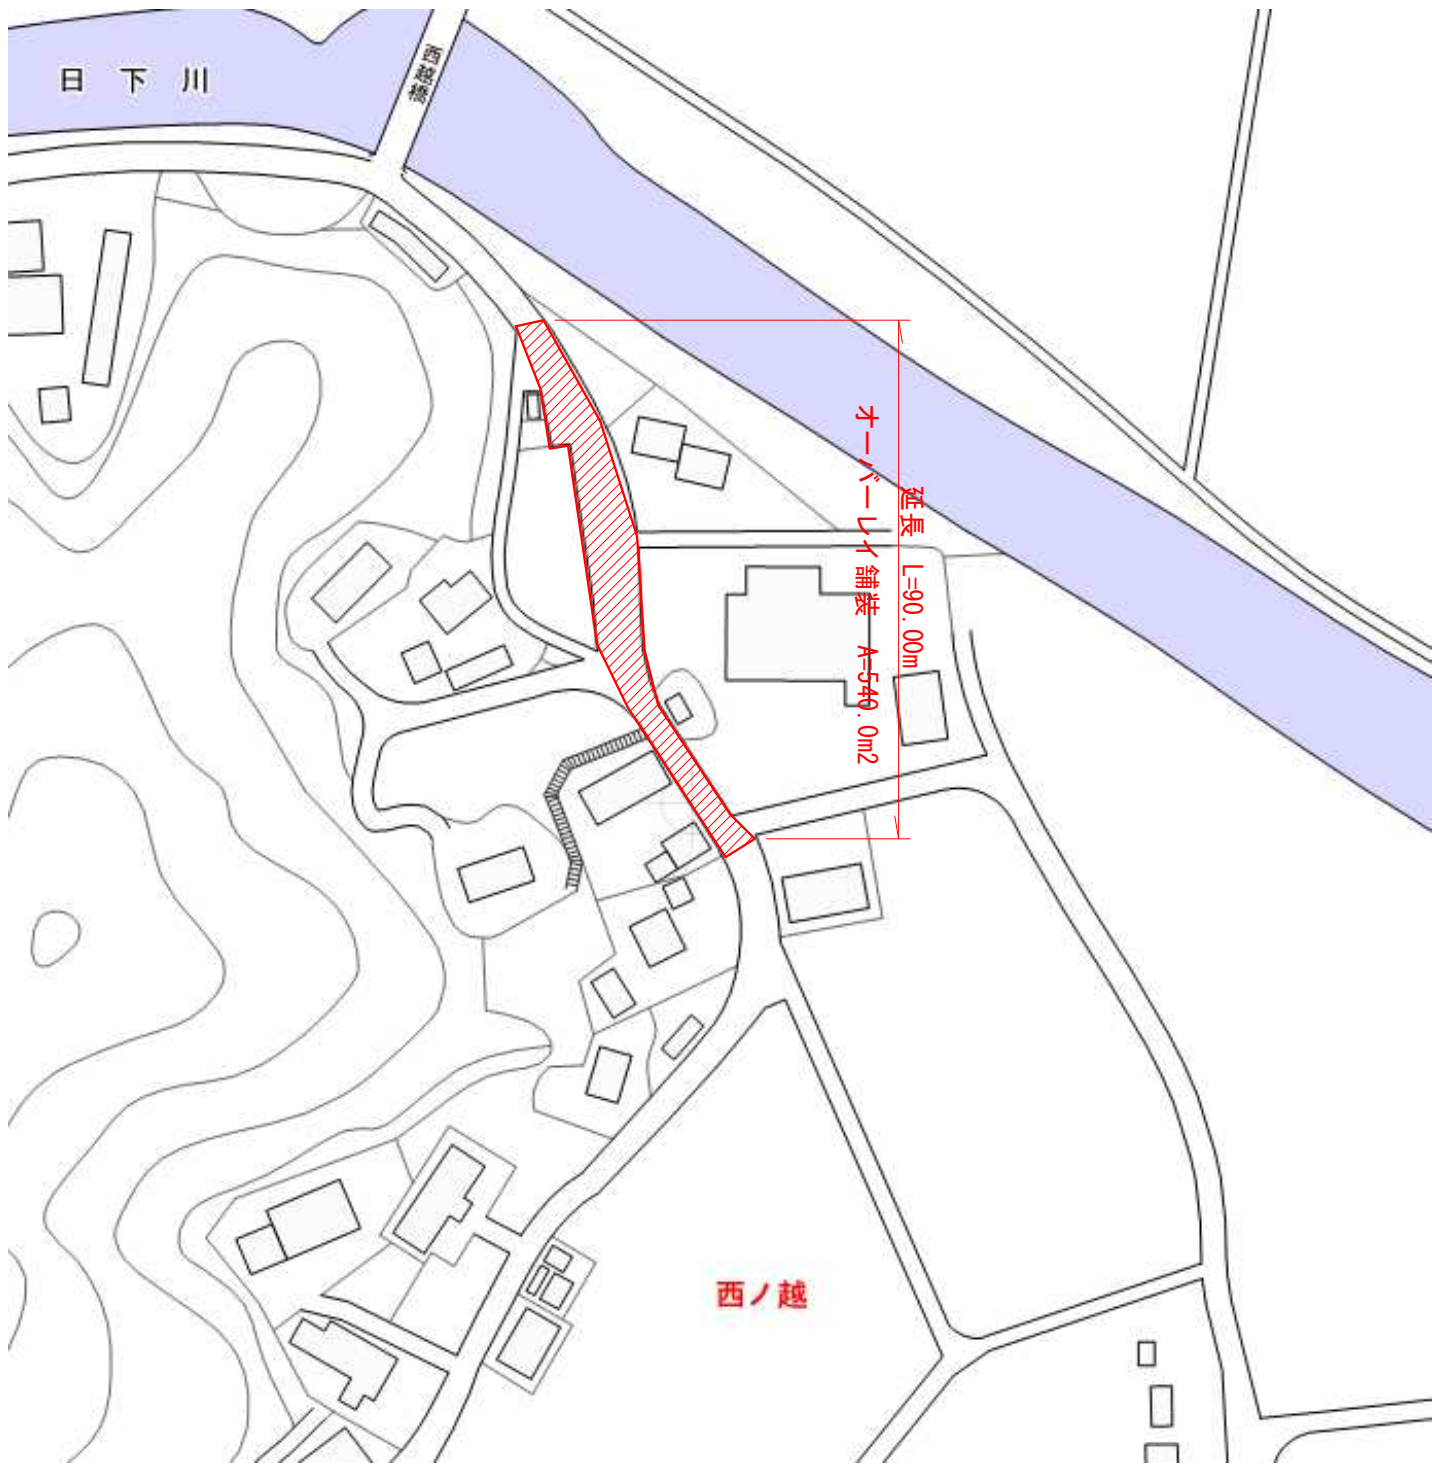


参考展開図

H=1:100 W=1:250

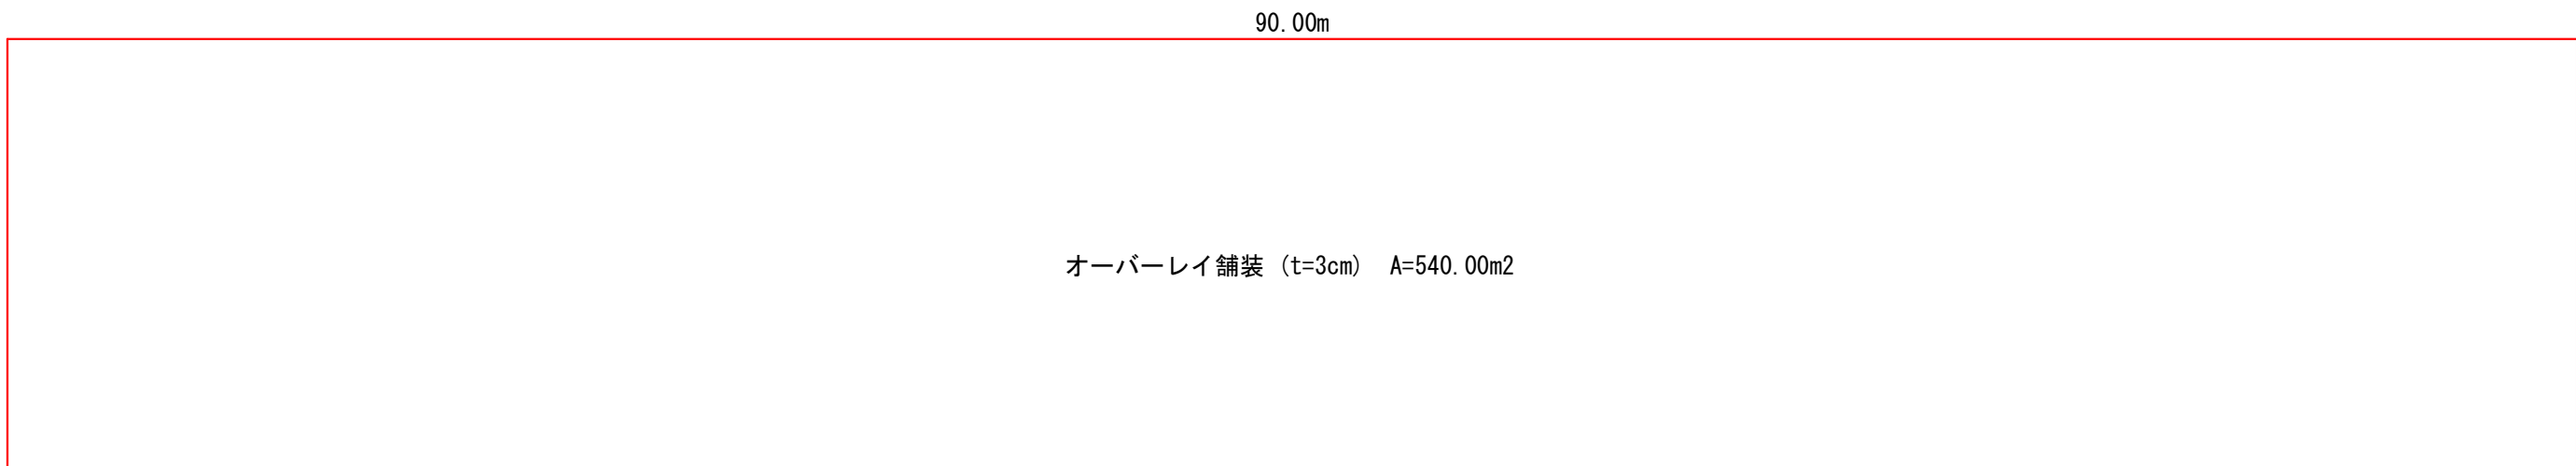

舗装断面図

S=1:20

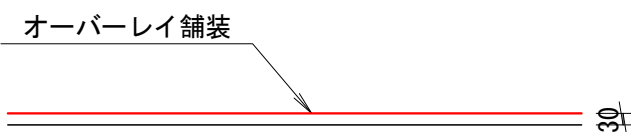


数量計算

オーバーレイ舗装 (舗装厚 t=3cm) A= 90.00×6.00 = 540.00 m2
交通誘導員 N= 2.0×2.0 = 4.0 人

村道柏井宇井線


平面図

S=1:1500

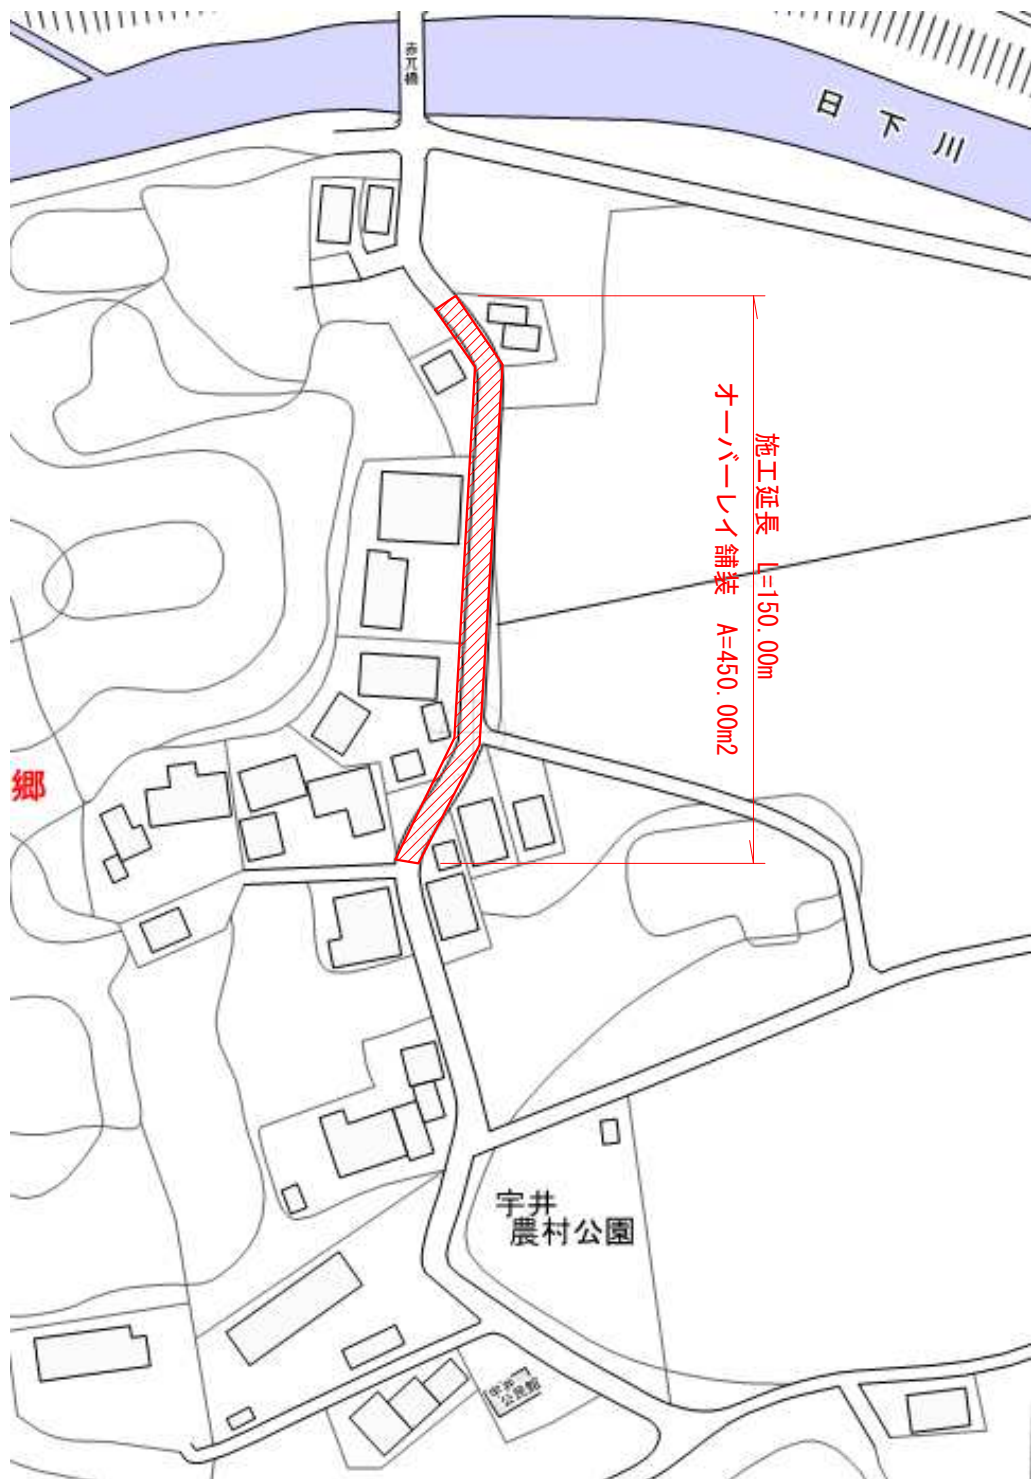


参考展開図

H=1:100 W=1:300

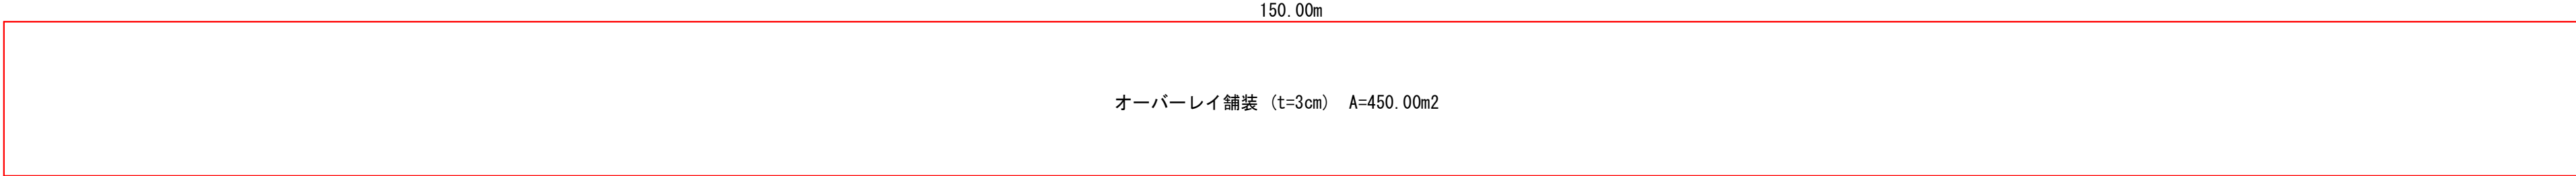

舗装断面図

S=1:20

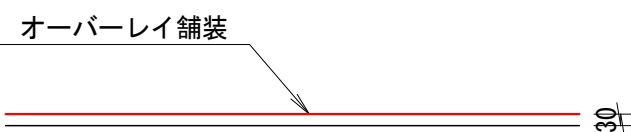

数量計算

オーバーレイ舗装 (舗装厚 t=3cm) A= 150.00×3.00 = 450.00 m2
交通誘導員 N= 2.0×2.0 = 4.0 人

令和4年度			
日 高 村			
工 事 種 別	維持第1号 村道妹背西越線他舗装修繕工事		
図 面 名 称	平面図 参考展開図 舗装断面図	縮尺	図示
路線河川名	村道妹背西越線、村道柏井宇井線		
工 事 箇 所	高知県 高岡郡 日高村		
設 計 種 別		図 面 番 号	1 1
事 務 所 名	日高村役場		
会 社 名			