



配管平面図  
S=1:500


測点名	単距離	追加距離
No. 0	—	—
No. 1	50.0	50.0
No. 2	50.0	100.0
No. 3	50.0	150.0
No. 4	50.0	200.0
No. 5	50.0	250.0
No. 6	50.0	300.0
No. 7	50.0	350.0
IP: 1 (EP)	35.5	385.5

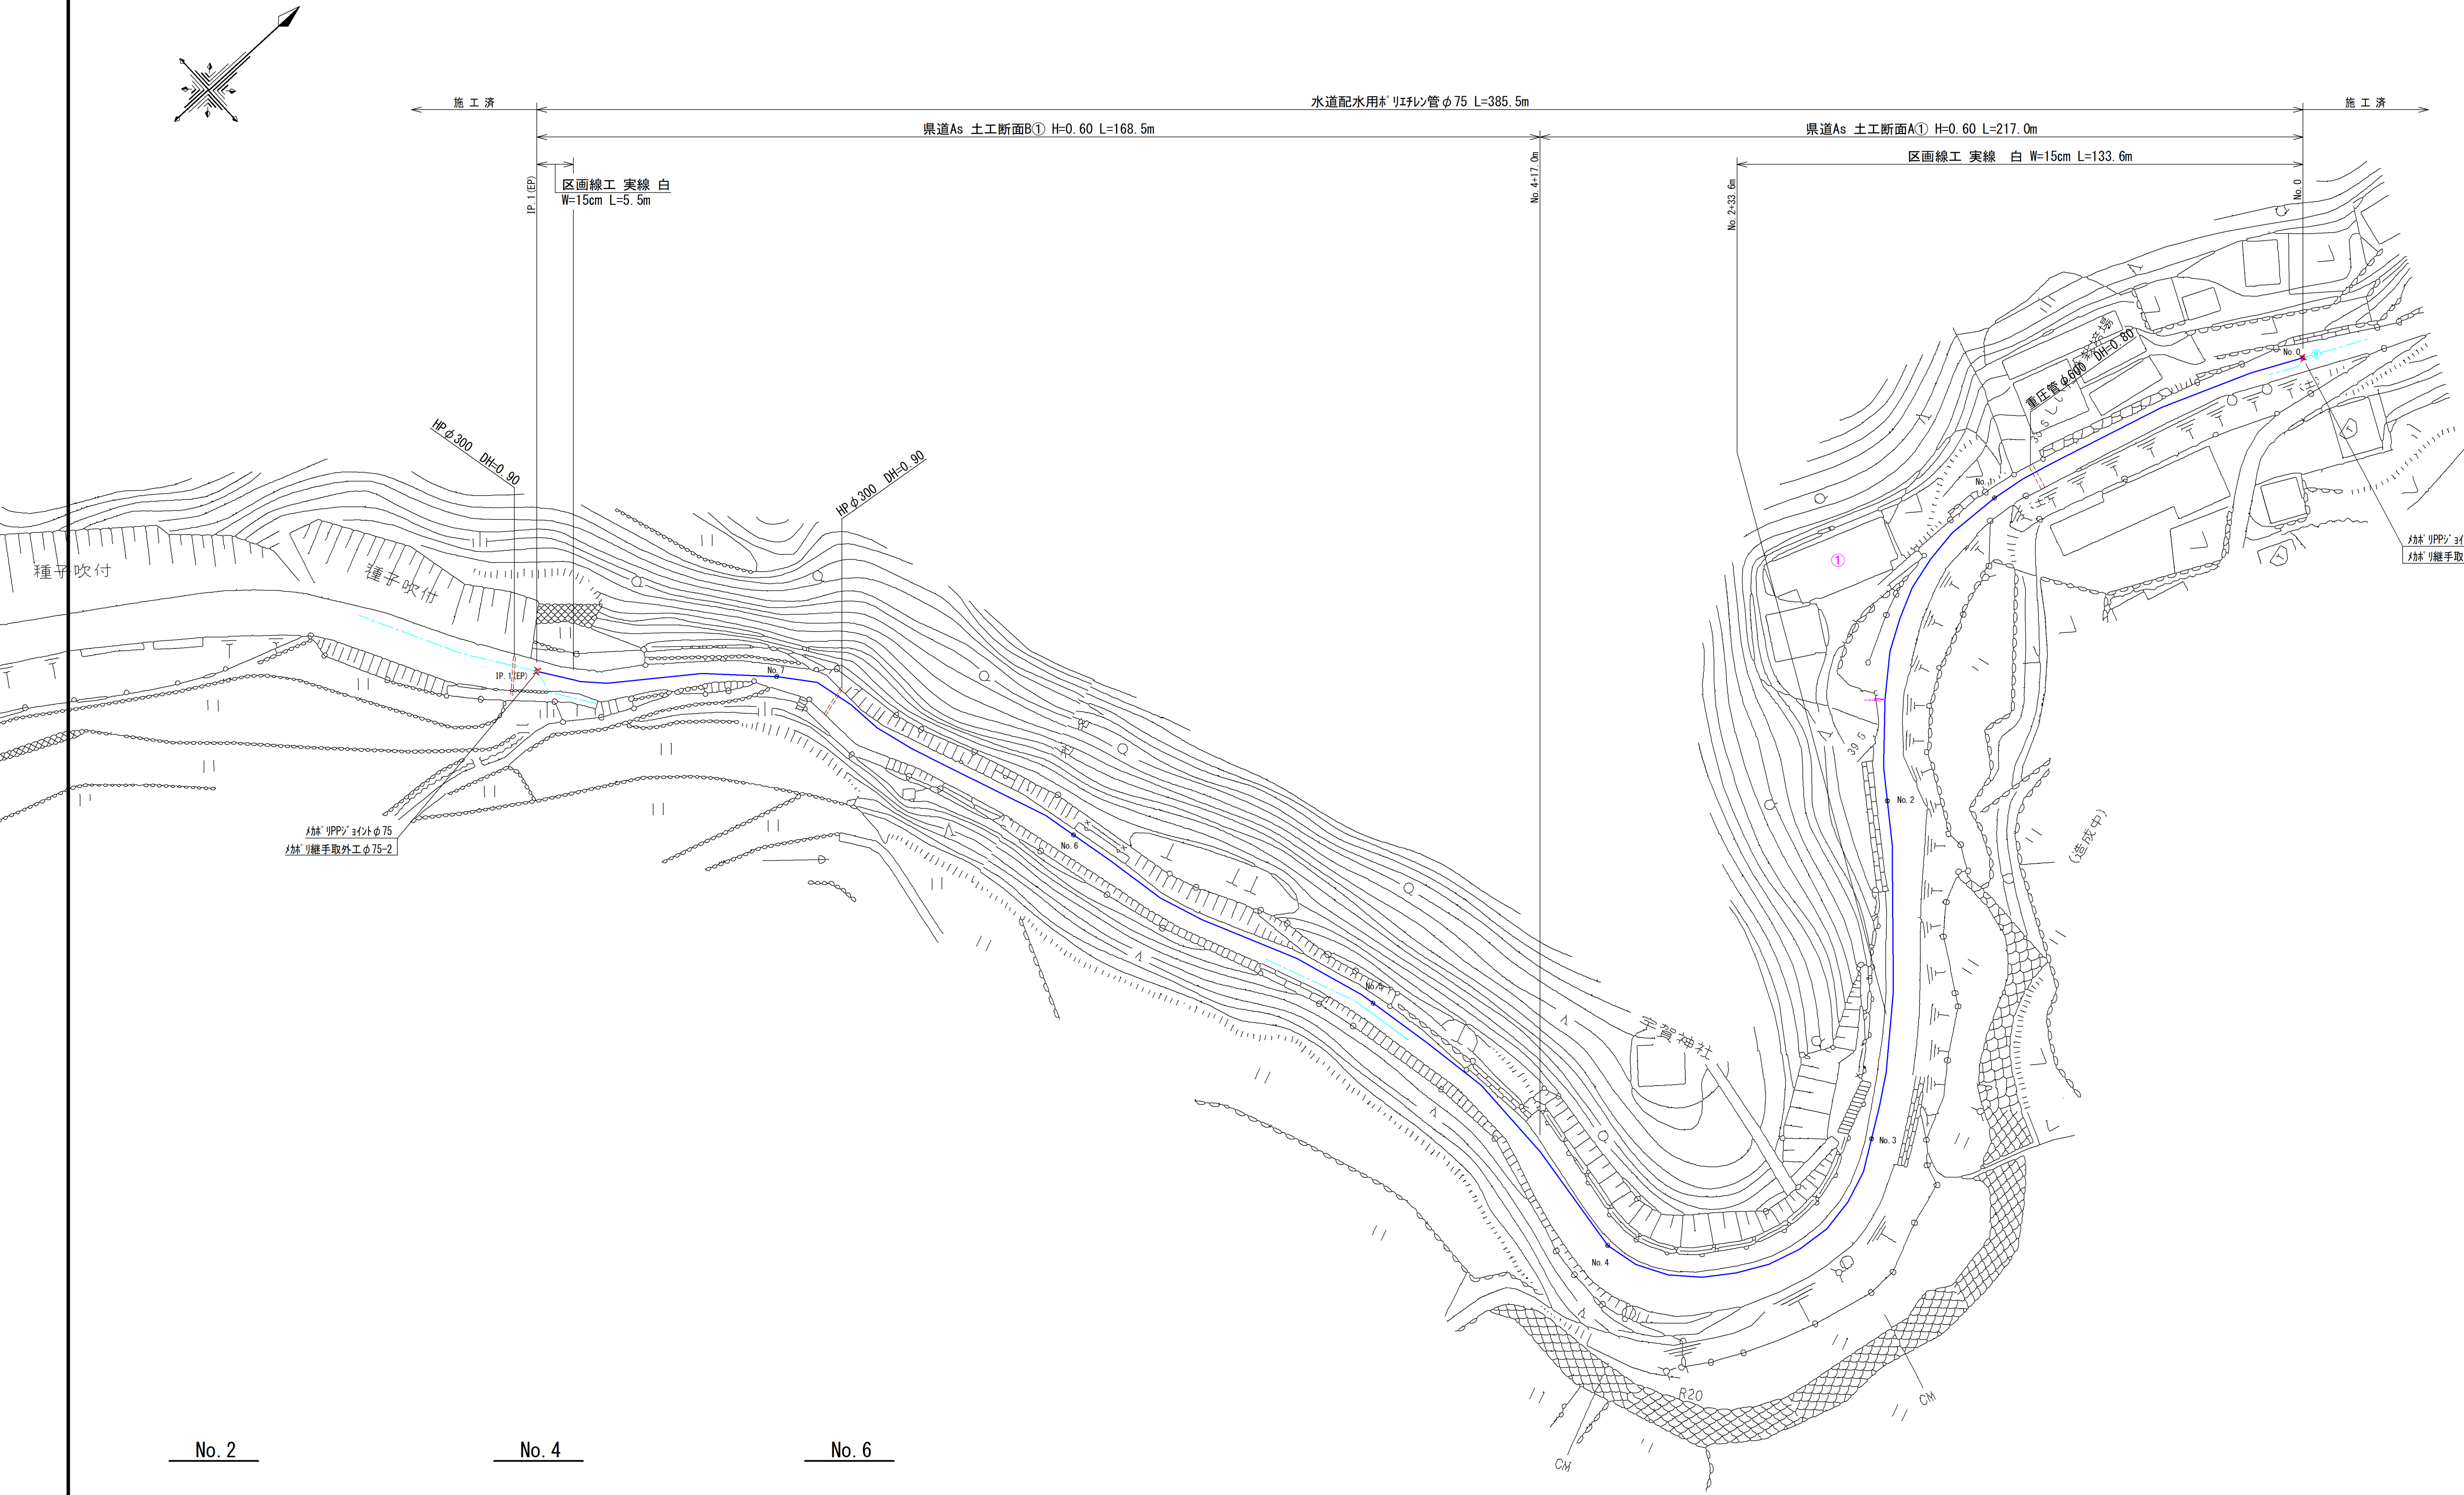


No. 2

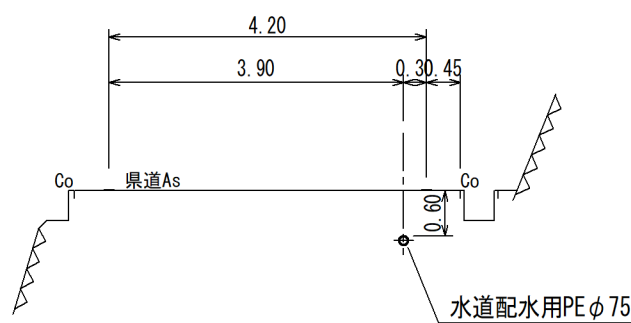

No. 4

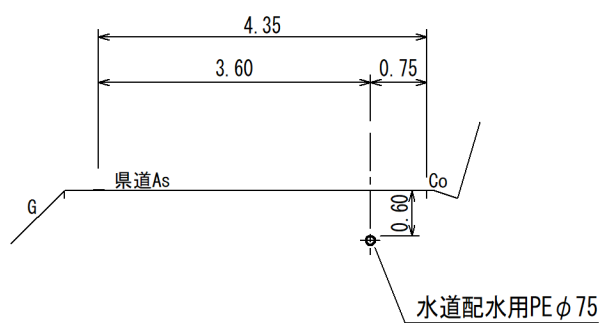

No. 6

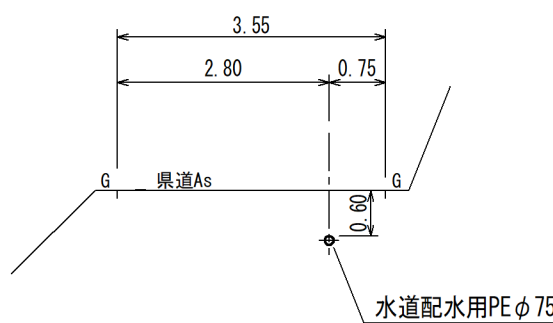

事業名	3日簡国工第 号 日高村簡易水道基幹改良工事戸樫工区		
図面名	配管平面図		
作成年月日			
縮尺	S=1:500-100	図面番号	1
会社名			
事業者名	日高村 建設課		