


全体平面図

S=1:50,000

(基幹改良)

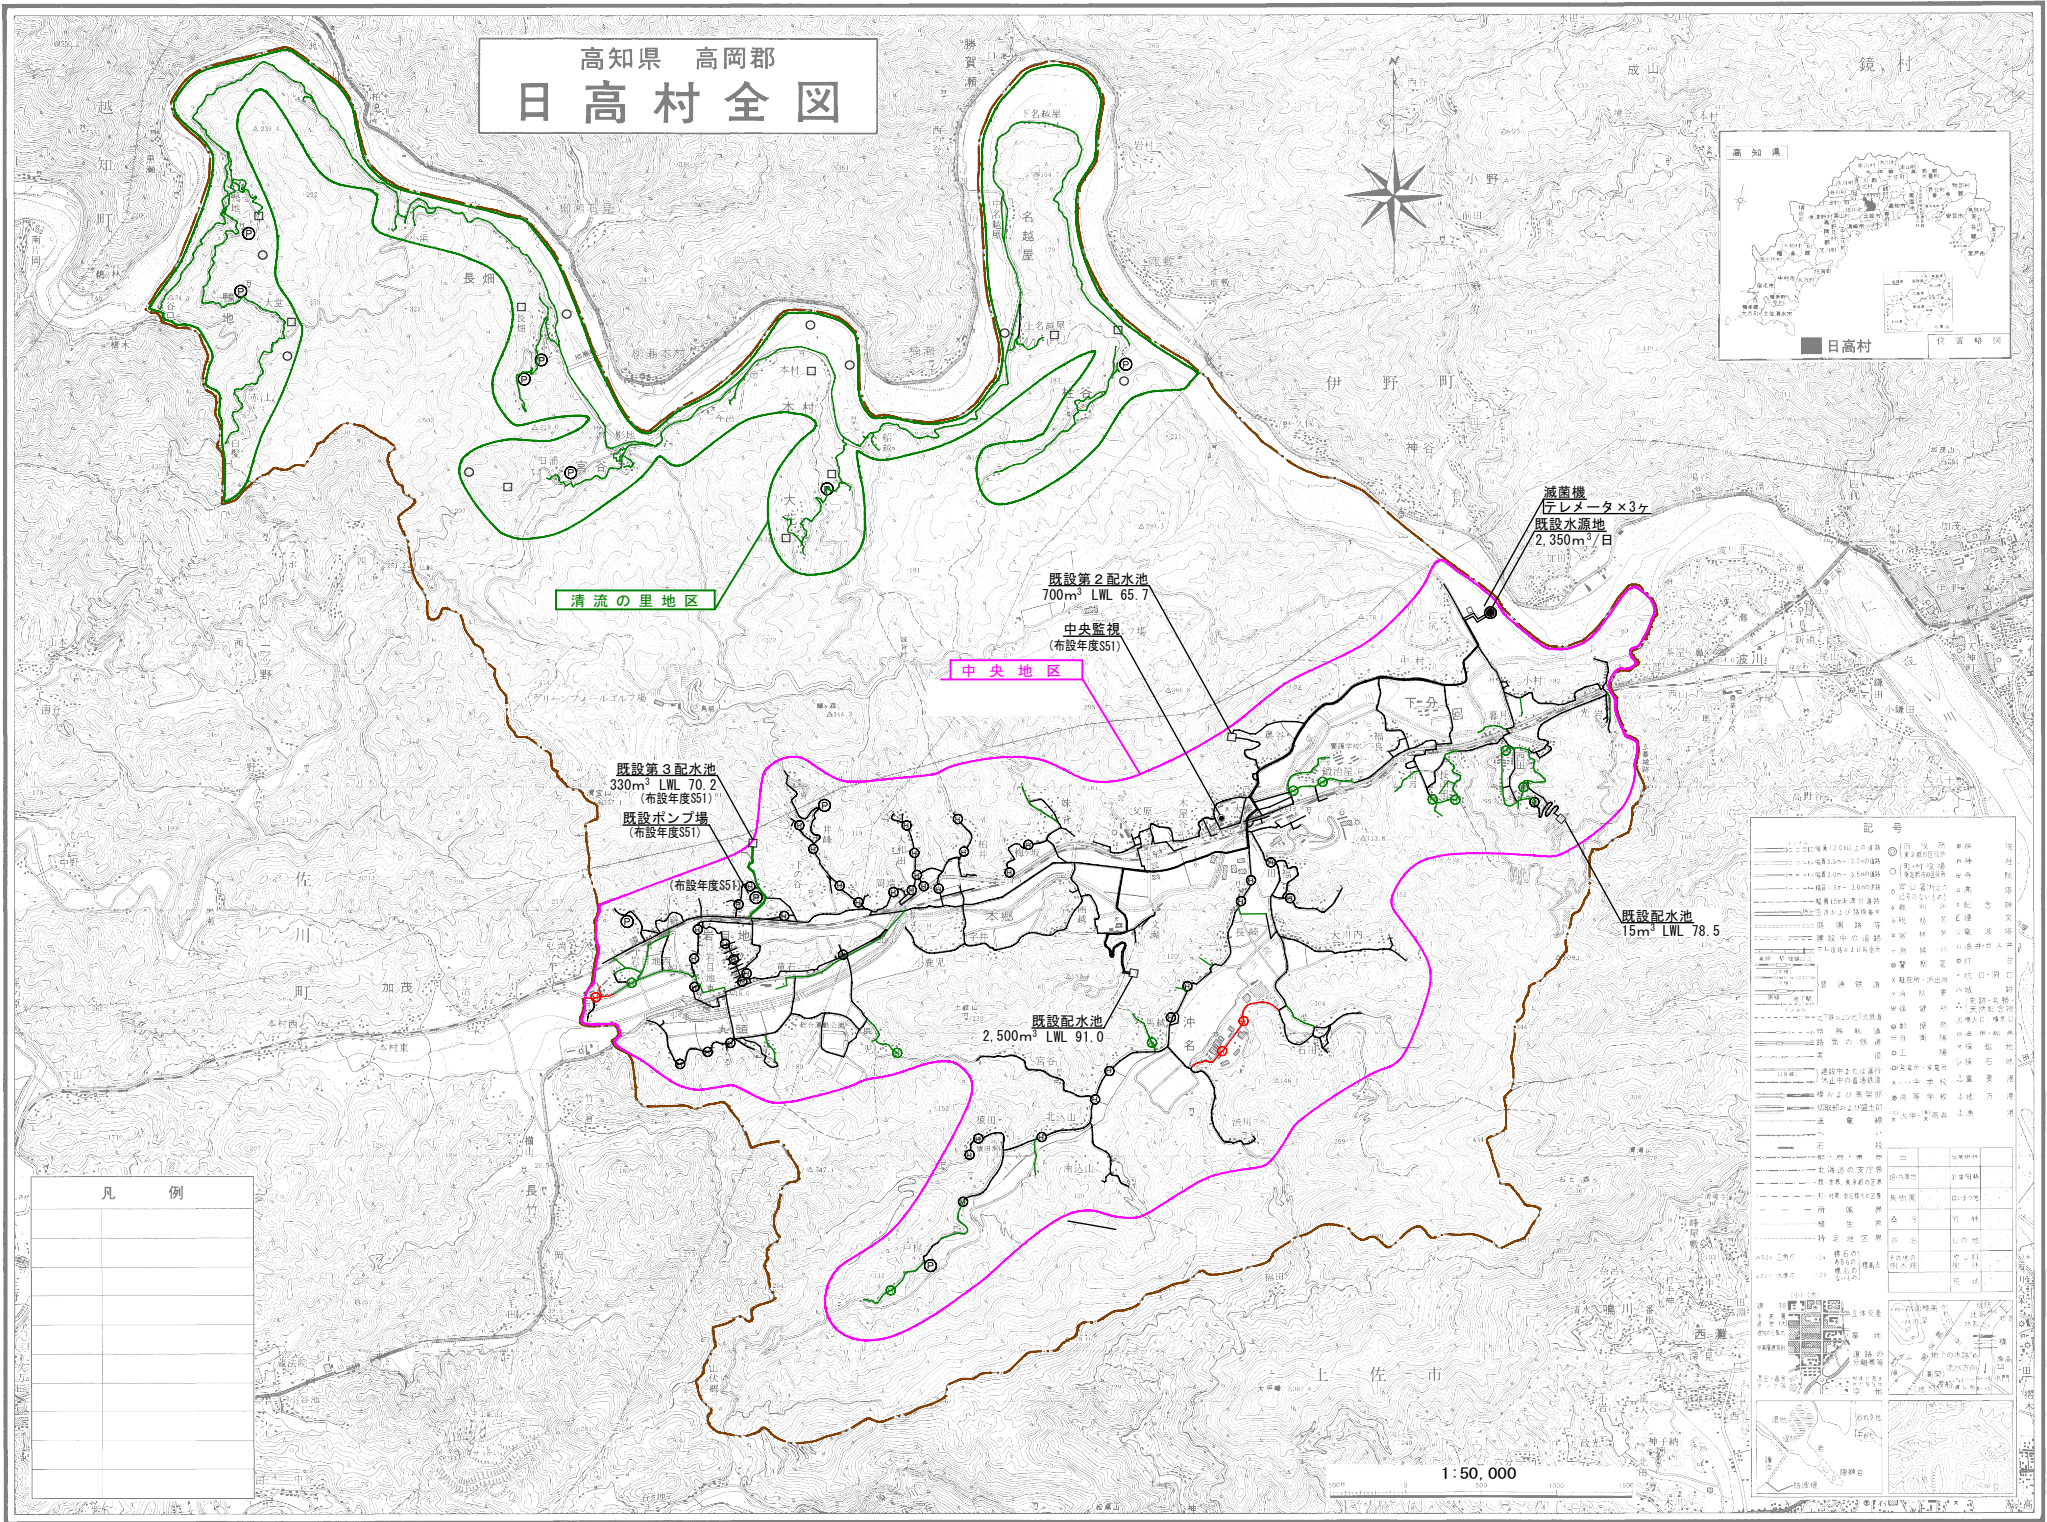

【この地図は、国土院院長の承認を得て、同院発行の2万5千分の1地形図を複製したものである。】(承認番号 平15国地、第109号)

凡例
令和5年度委託範囲

事業名	日高村簡易水道
図面名	全体平面図(基幹改良)
作成年月日	
縮尺	S=1:50,000
会社名	
事業者名	日高村