



横断面図

S = 1:50

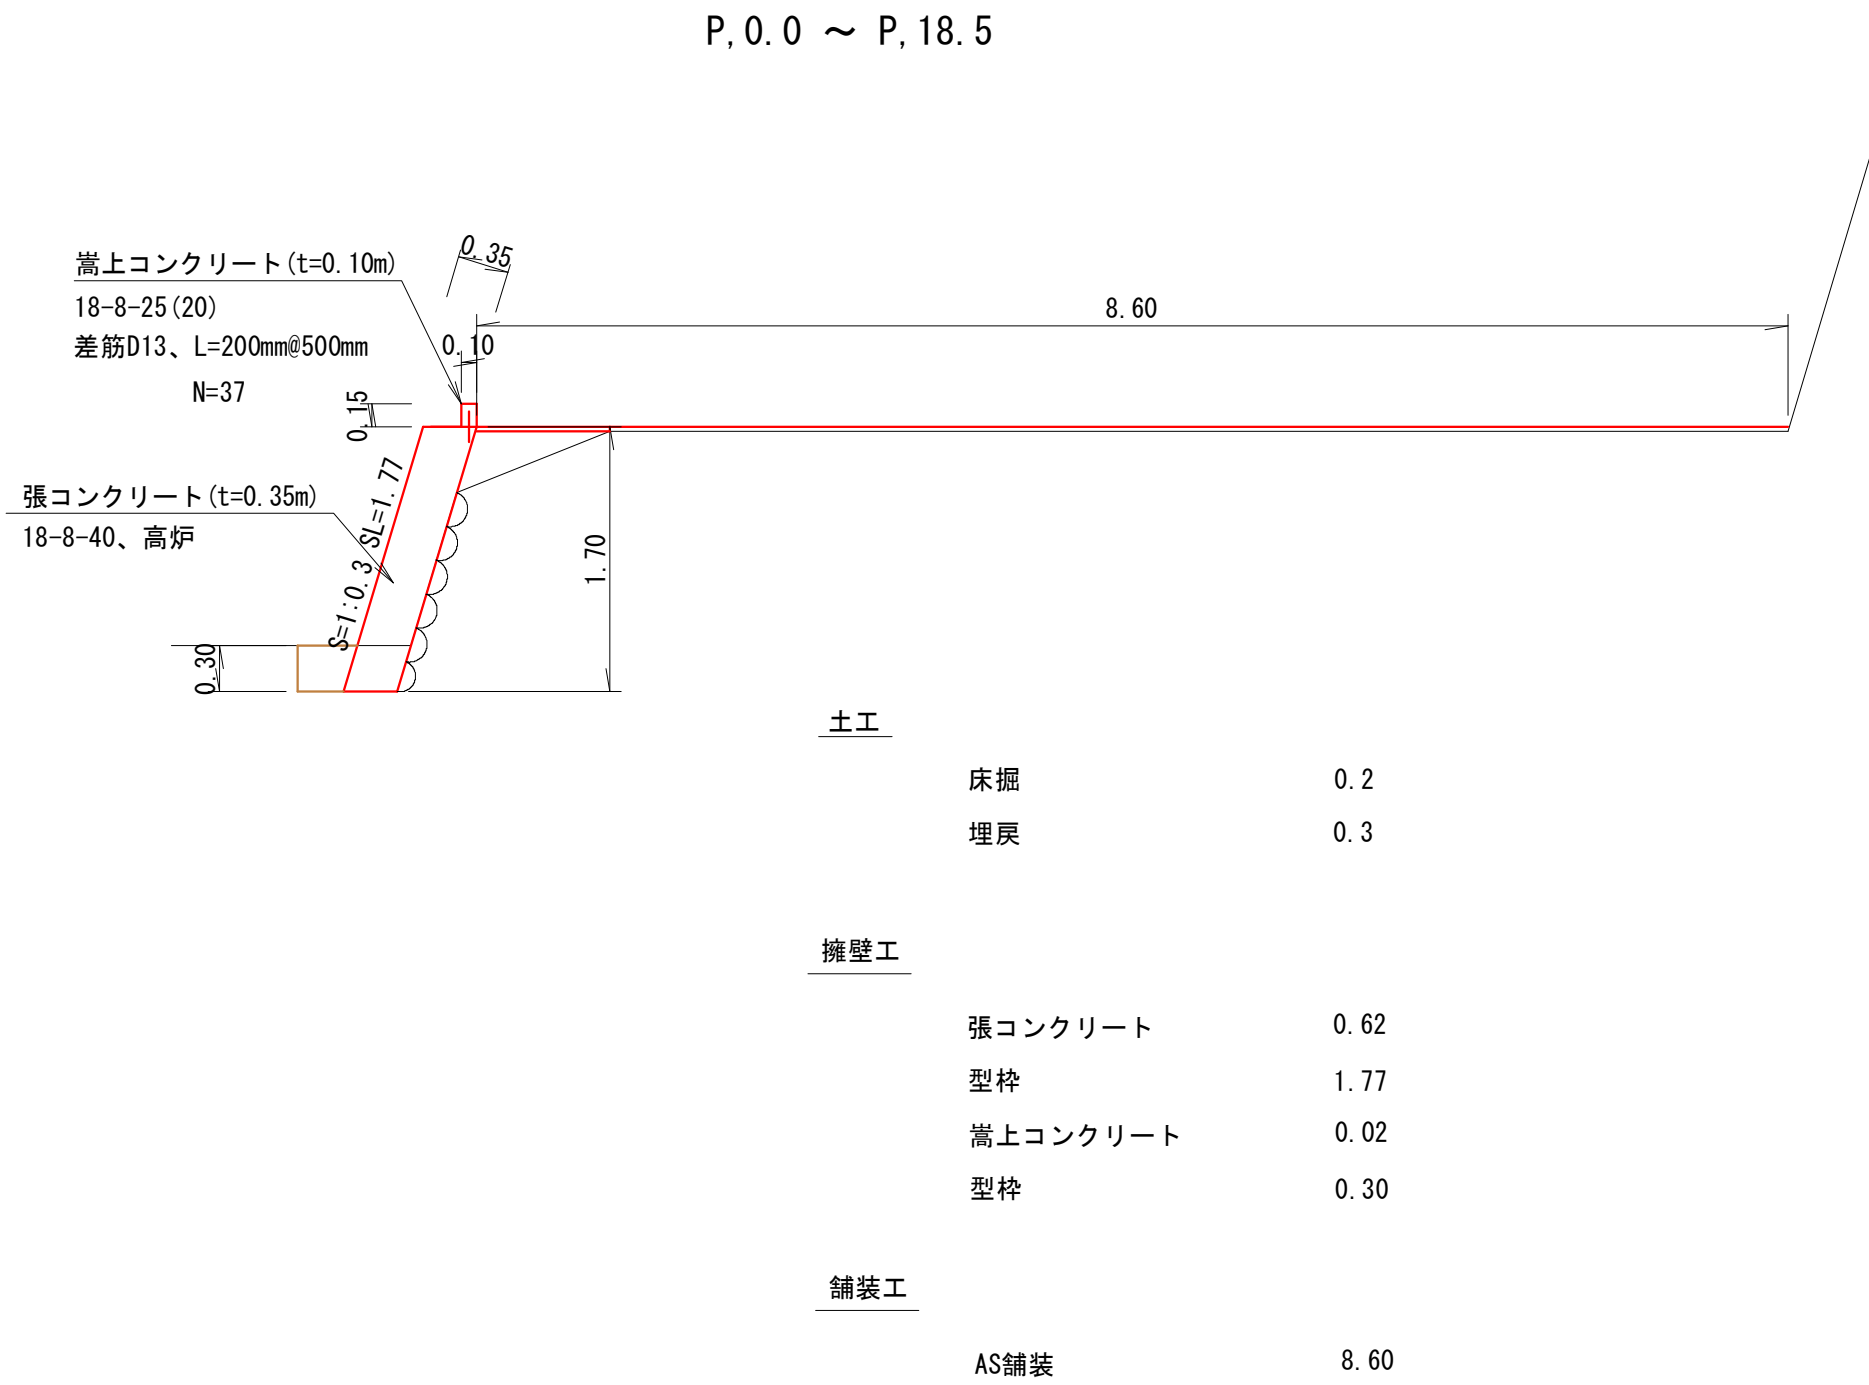


構造図

舗装構成 S=1:20

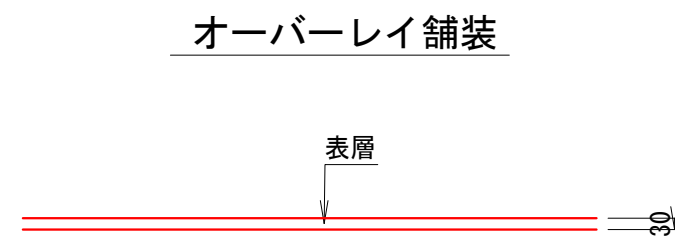

平面図

S = 1:2000

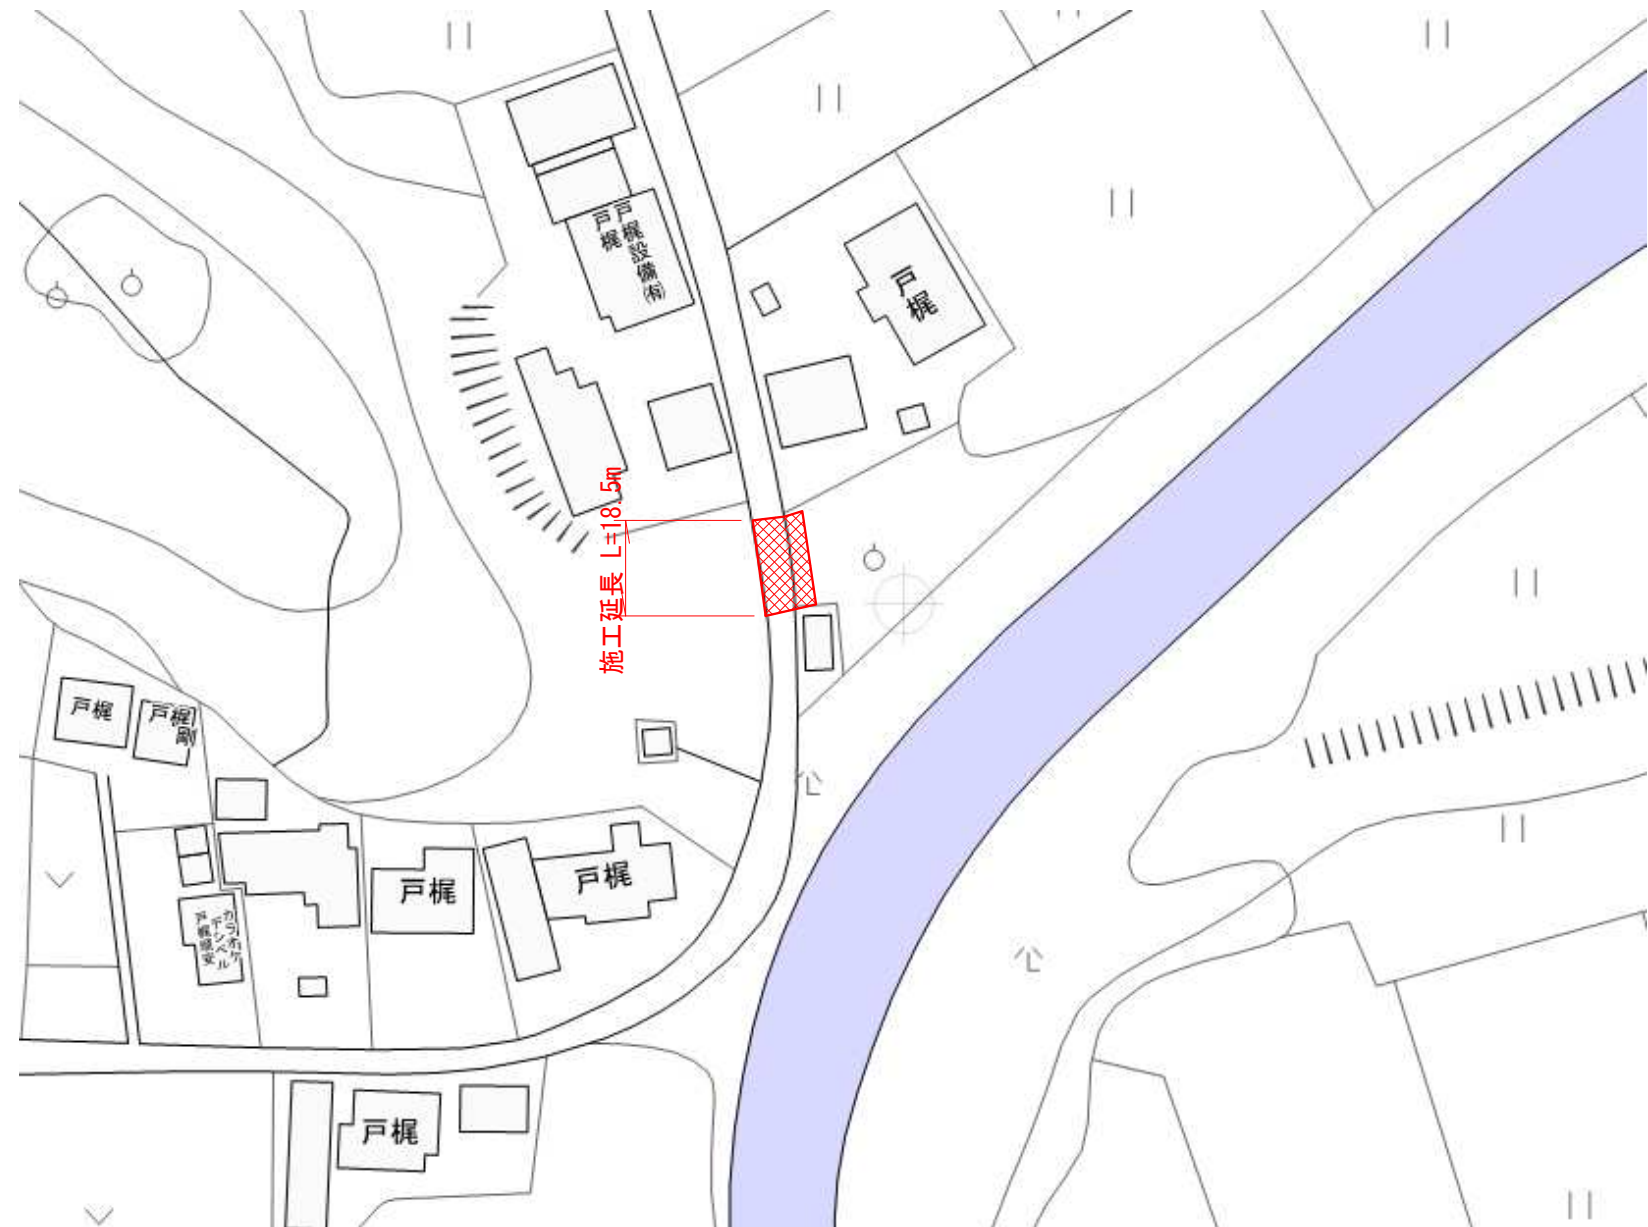

数量計算


|                             |                           |   |          |
|-----------------------------|---------------------------|---|----------|
| 土工                          |                           |   |          |
| 床掘                          | 0.2×18.5                  | = | 3.7 m3   |
| 埋戻                          | 0.3×18.5                  | = | 5.6 m3   |
| 積込                          | (5.6/0.9)×3.7             | = | 2.5 m3   |
| 土砂等運搬                       |                           | = | 2.5 m3   |
| 擁壁工                         |                           |   |          |
| 張コンクリート (18-8-40, t=0.35m)  | 0.62×18.5                 | = | 11.5 m3  |
| 型枠 (木製型枠)                   | 1.77×18.5                 | = | 32.7 m2  |
| 嵩上コンクリート (18-8-25, t=0.10m) | 0.02×18.5                 | = | 0.4 m3   |
| 型枠 (木製型枠)                   | 0.30×18.5                 | = | 5.6 m2   |
| 水抜パイプ (φ65)                 | 32.7/3×0.35×1.044         | = | 4.0 m    |
| 透水マット (B200, 点材)            | (32.7/3)×0.2              | = | 2.2 m    |
| 目地材                         | 1.77×0.35                 | = | 0.6 m2   |
| 差筋 (SD345 D13)              | (18.5/0.5)×0.995×0.2/1000 | = | 0.01 t   |
| 舗装工                         |                           |   |          |
| AS舗装 (オーバーレイ舗装、t=30mm)      | 18.50×8.60                | = | 159.1 m2 |
| 白線設置 (実線 15cm)              | 18.50×2                   | = | 37.0 m   |
| 仮設工                         |                           |   |          |
| 交通誘導員                       |                           | = | 10 人     |

参考展開図

擁壁工


H=1:50

W=1:100

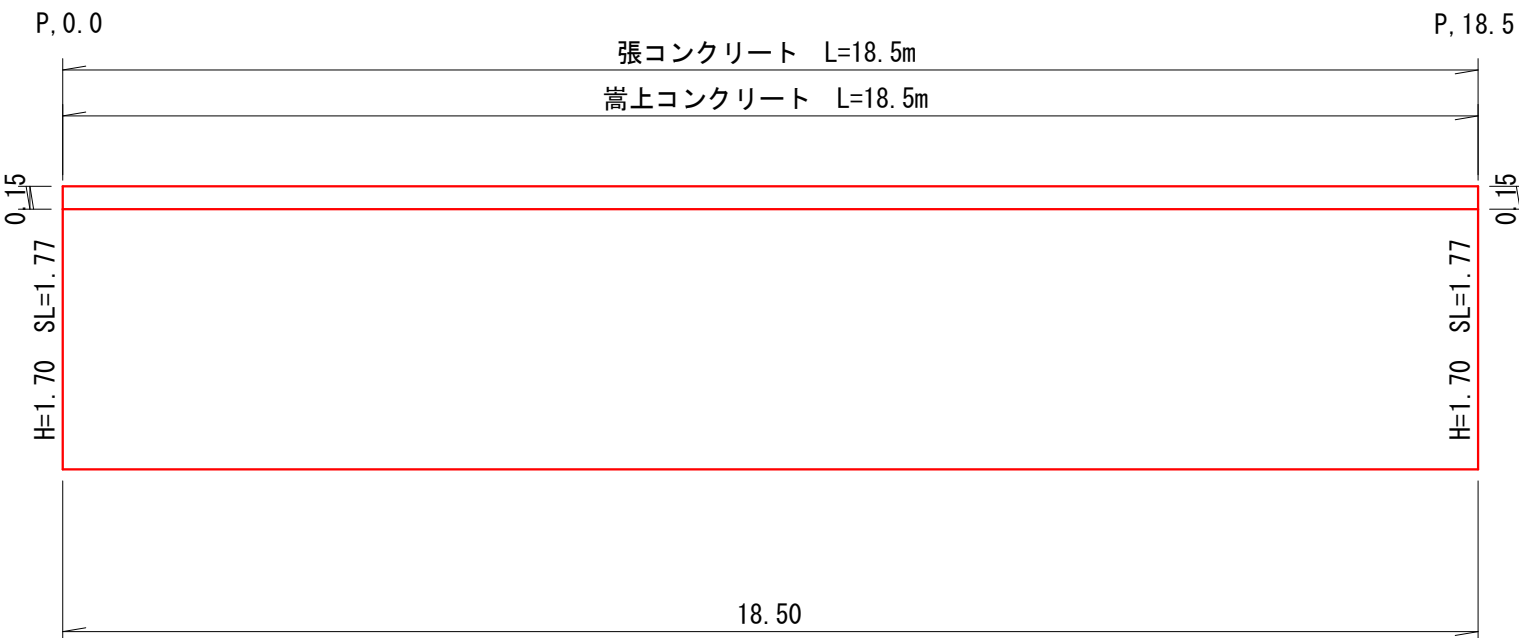

アスファルト舗装

S=1:100

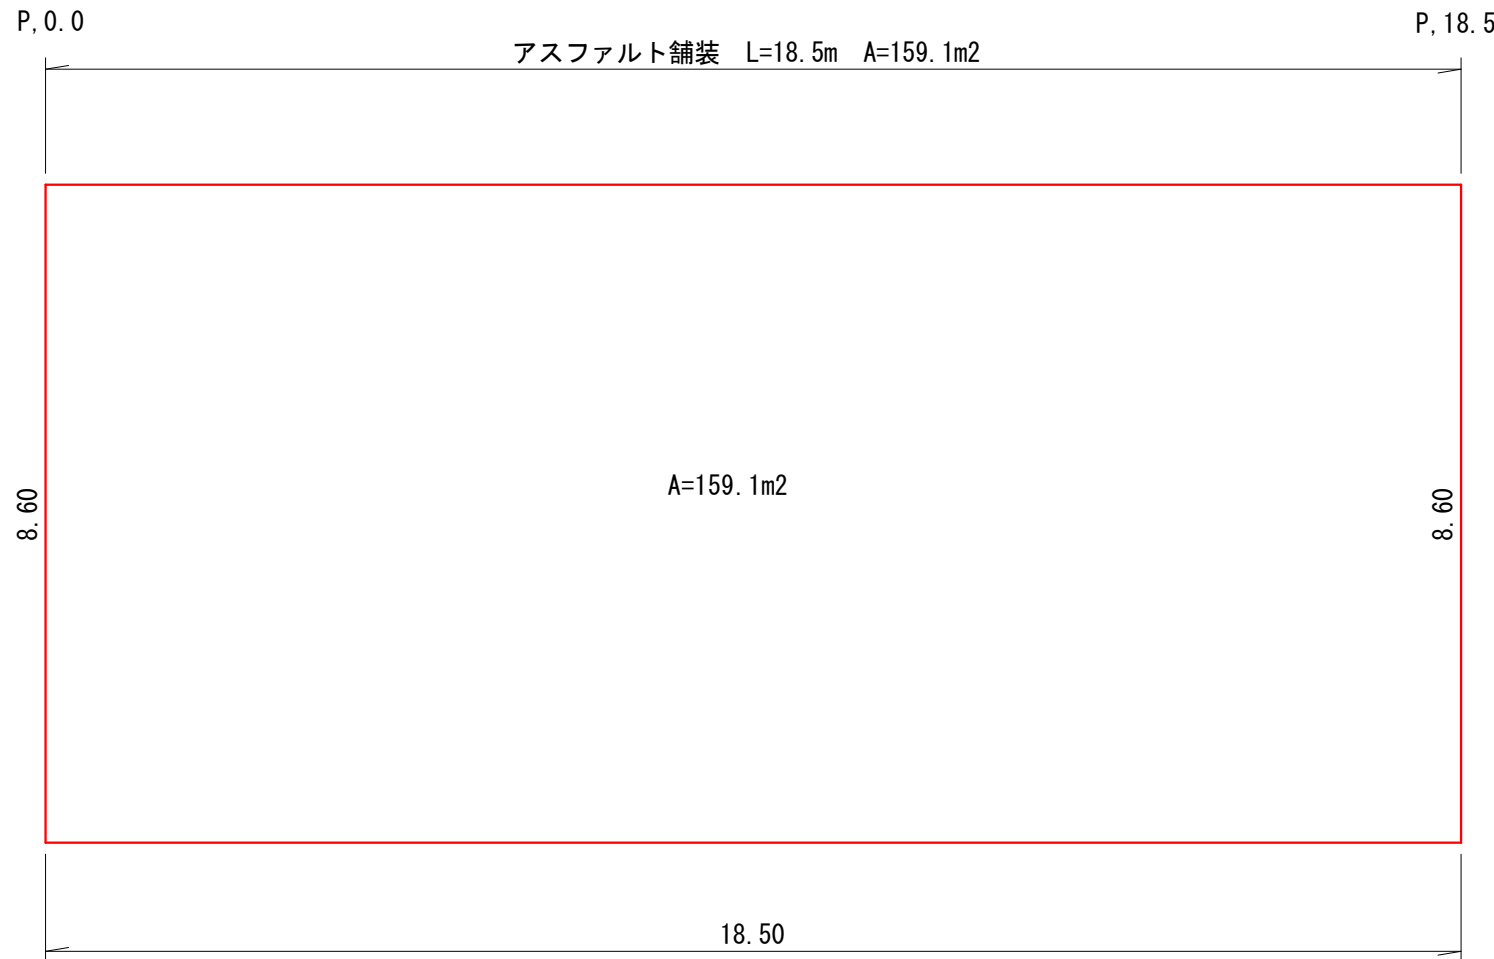

令和5年度

| 日 高 村   |                            |            |        |
|---------|----------------------------|------------|--------|
| 工 事 種 別 | 維持第1号<br>村道日下駅前江尻線路側法面保護工事 |            |        |
| 図 面 名 称 | 平面図 横断面図                   | 縮尺         | 図示     |
| 路線河川名   | 村道日下駅前江尻線                  |            |        |
| 工 事 箇 所 | 高知県 高岡郡 日高村 下分 字江尻         |            |        |
| 設 計 種 別 |                            | 図 面<br>番 号 | 1<br>1 |
| 事 務 所 名 | 日高村役場                      |            |        |
| 会 社 名   |                            |            |        |