



平面図

S=1:1500

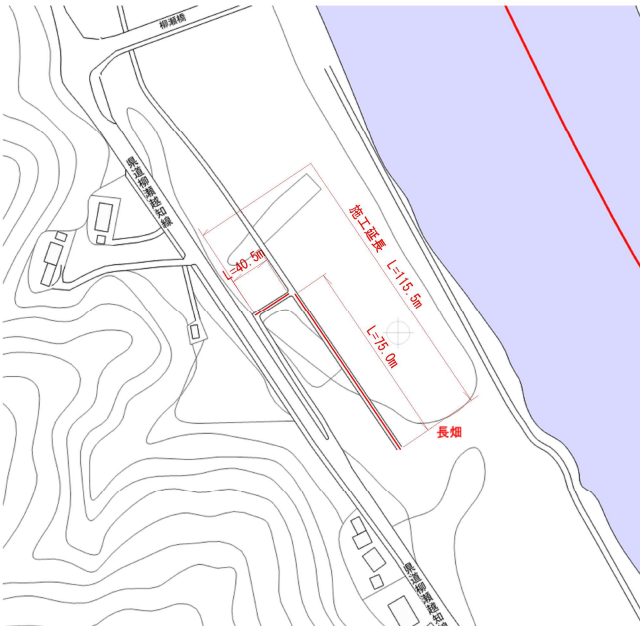


位置図

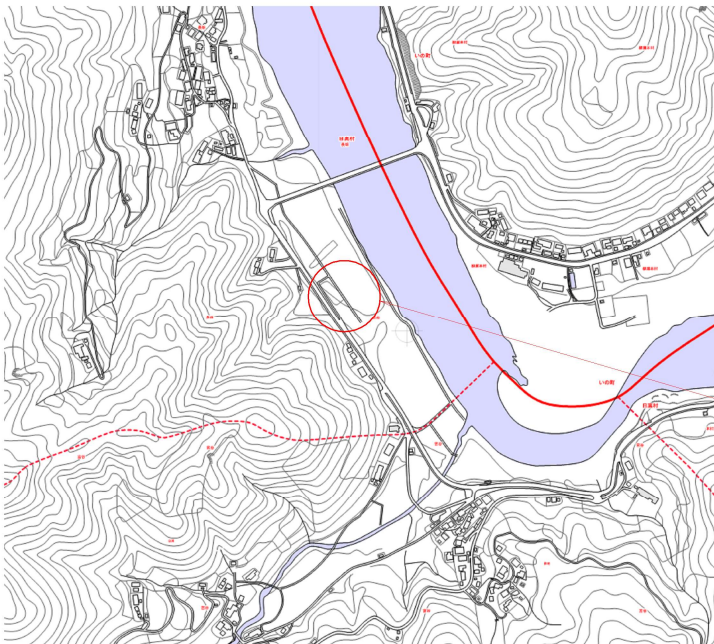

展開図


S=1:200

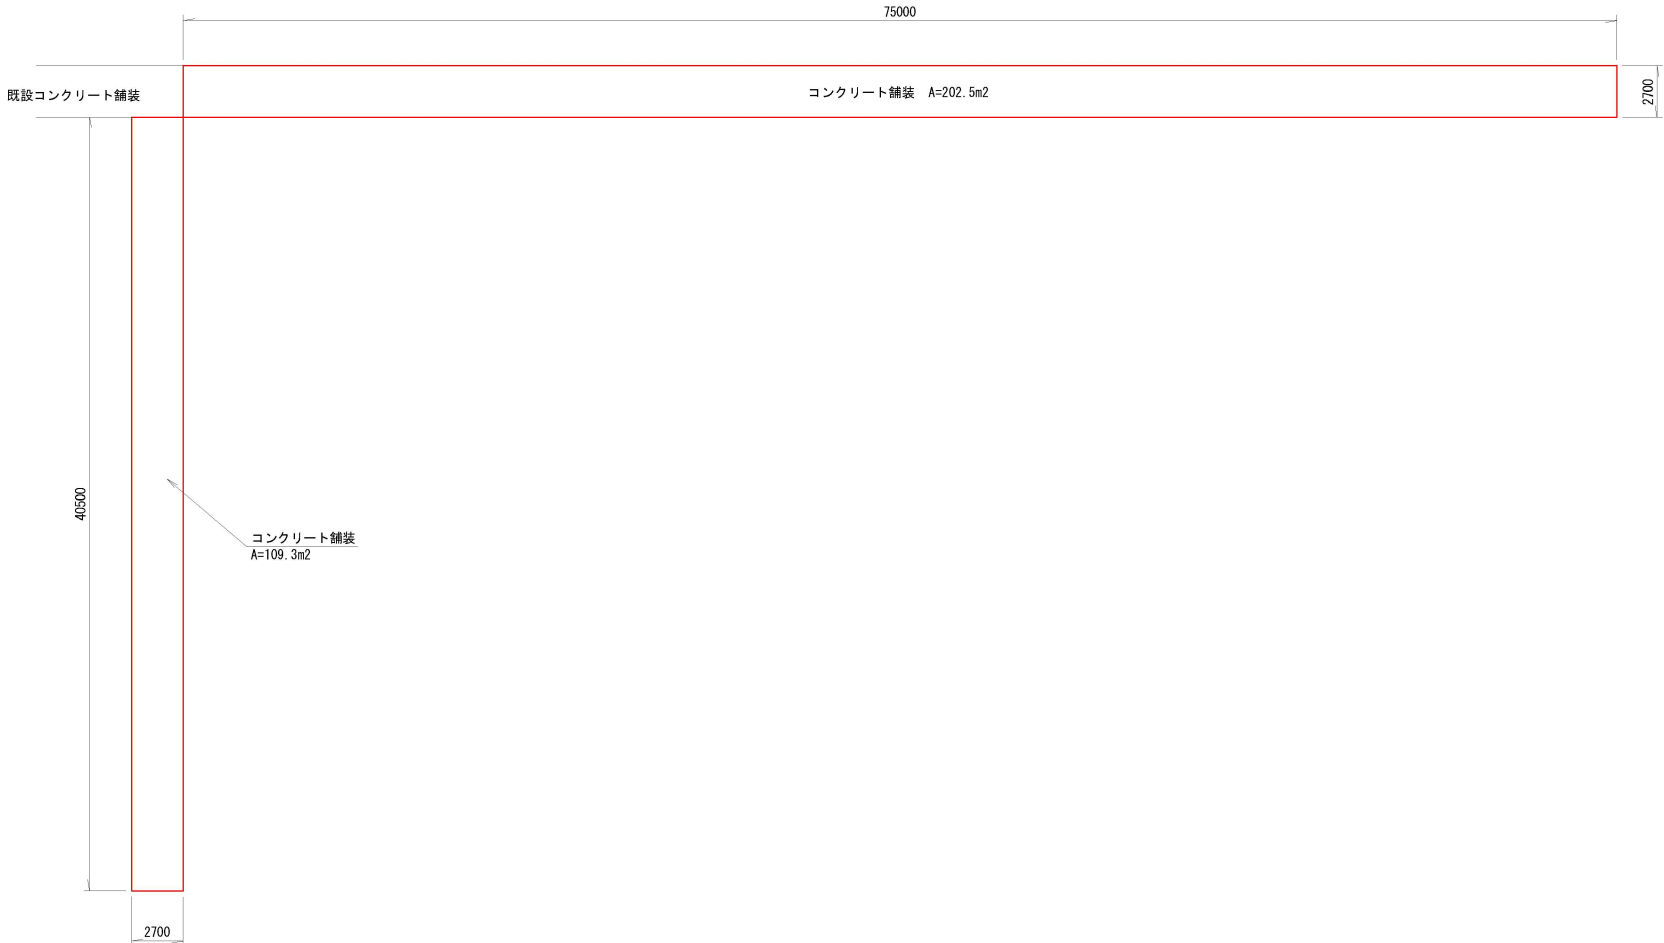

構造図

S=1:50

舗装構成

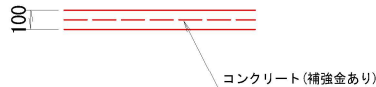

数量計算

舗装工			
コンクリート舗装 (t=10cm、補強金あり)	A= 109.3+202.5	=	311.8 m2
不陸整正	A=	=	311.8 m2
目地材	A= (40.5+75.0)/10×2.7×0.1	=	3.1 m2

令和5年度			
日高村			
工事種別	耕地第2号 長畑地区舗装工事		
図面名称	縮尺		図示
路線河川名			
工事箇所	高知県 高岡郡 日高村 長畑		
設計種別		図面 番号	<div>1</div> <div>1</div>
事務所名	日高村役場		
会社名			