


遊具施設配置平面図





S=1:500

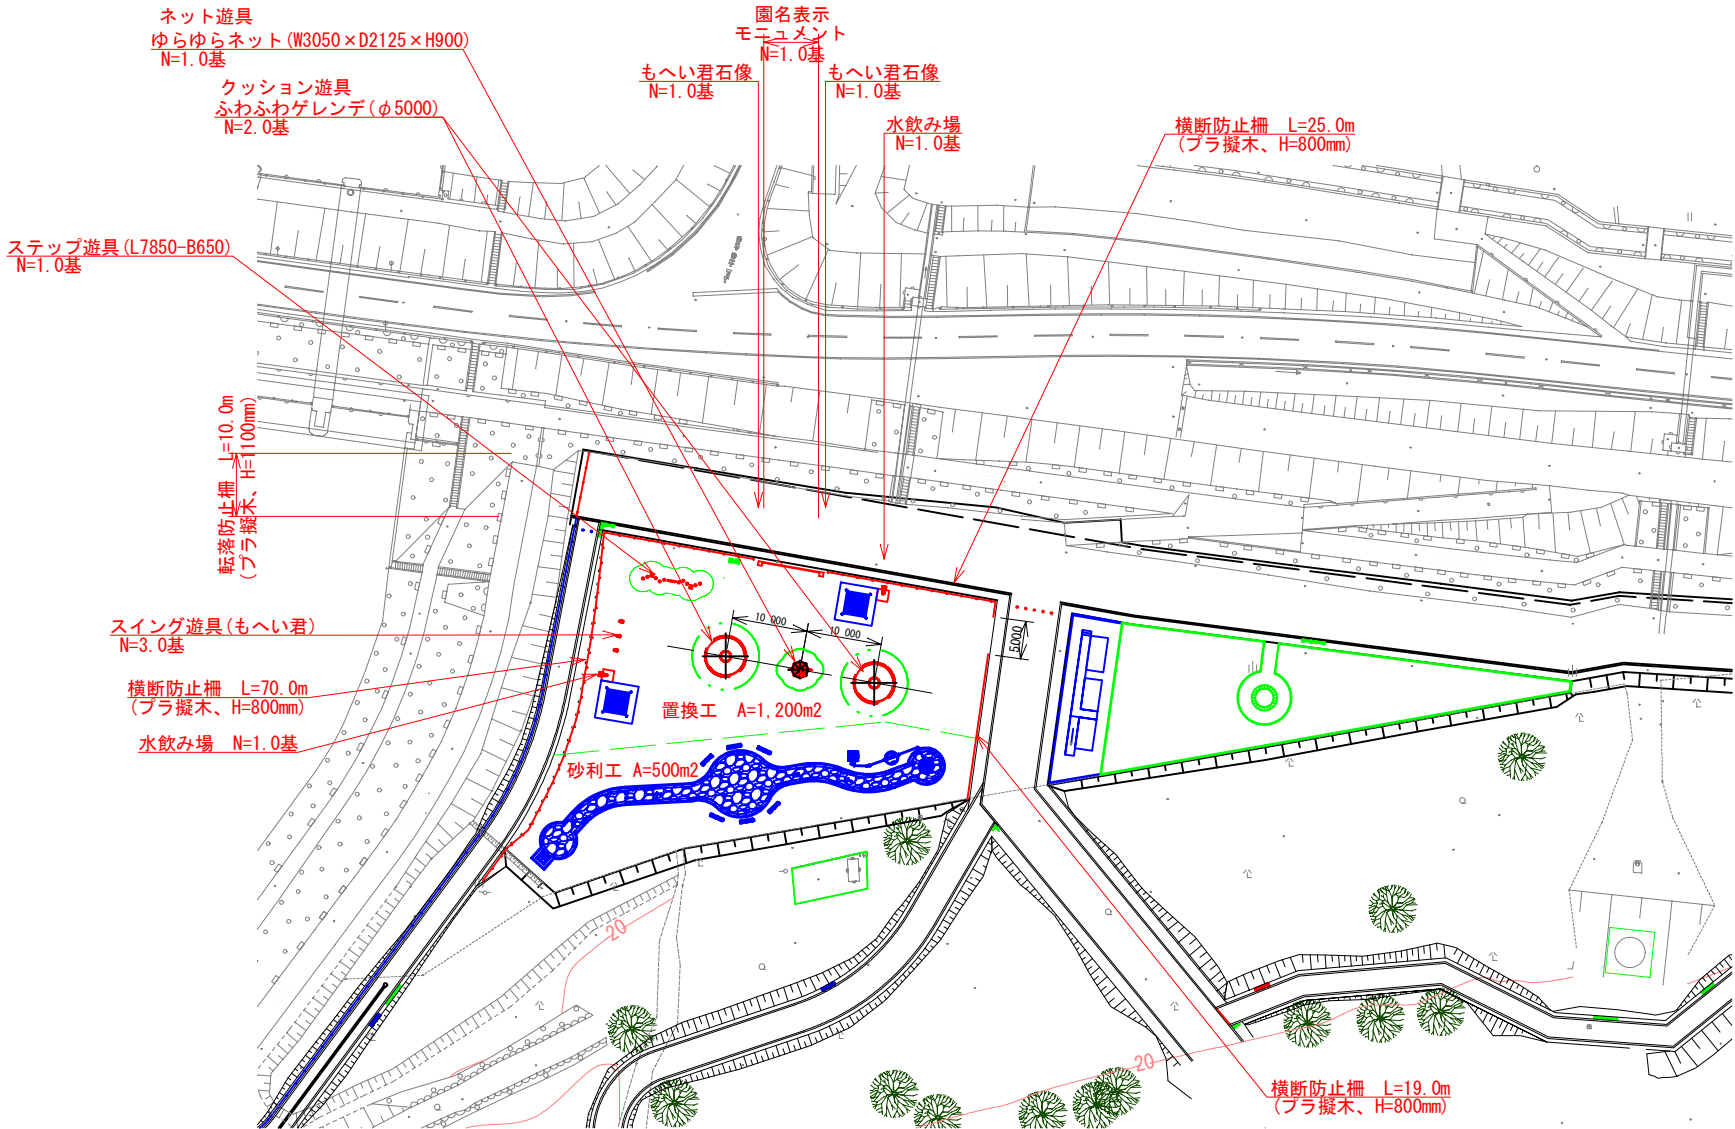

令和5年度			
日高村			
工事種別	特定公園 第1号 江尻地区親水公園整備(その11)工事		
図面名称	平面図	縮尺	1:500
路線河川名			
工事箇所	高知県 高岡郡日高村 下分江尻		
設計種別		図面 番号	1 <hr/> 6
事務所名	日高村役場建設課		
会社名			

ふわふわゲレンデ  
(φ5000) S=1:30

S=1 : 30

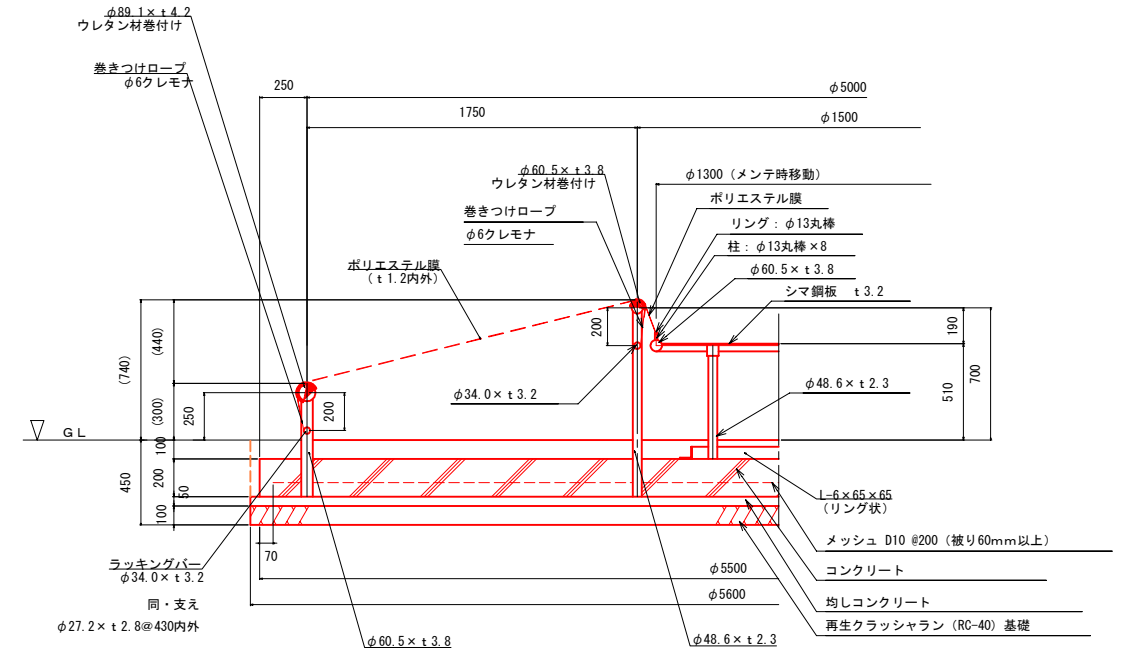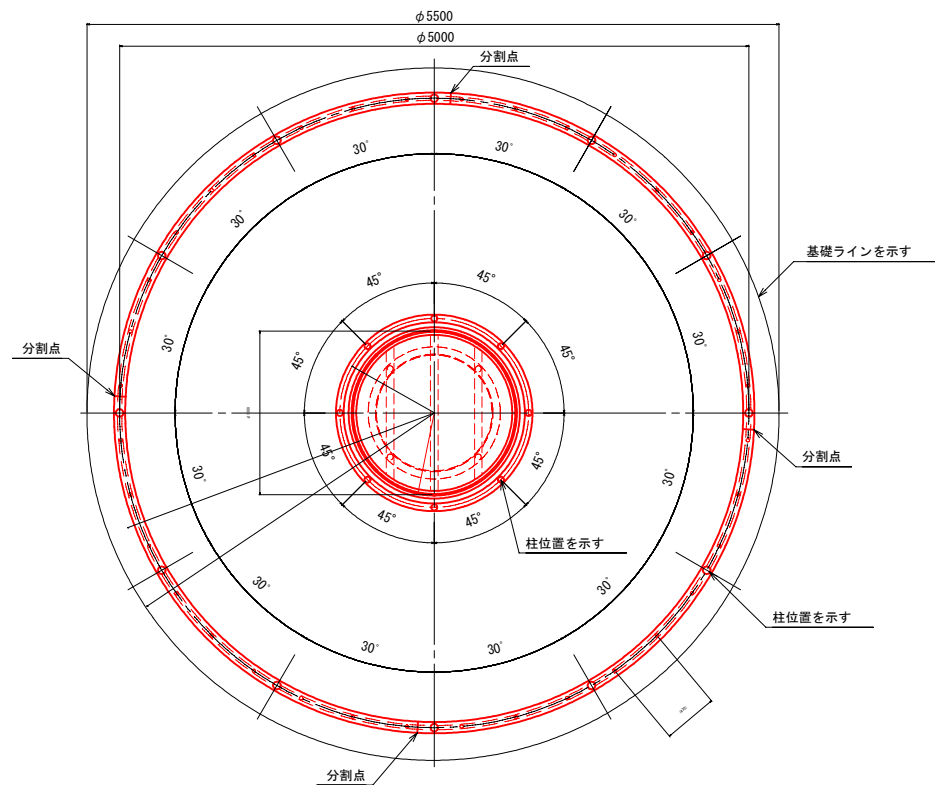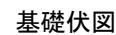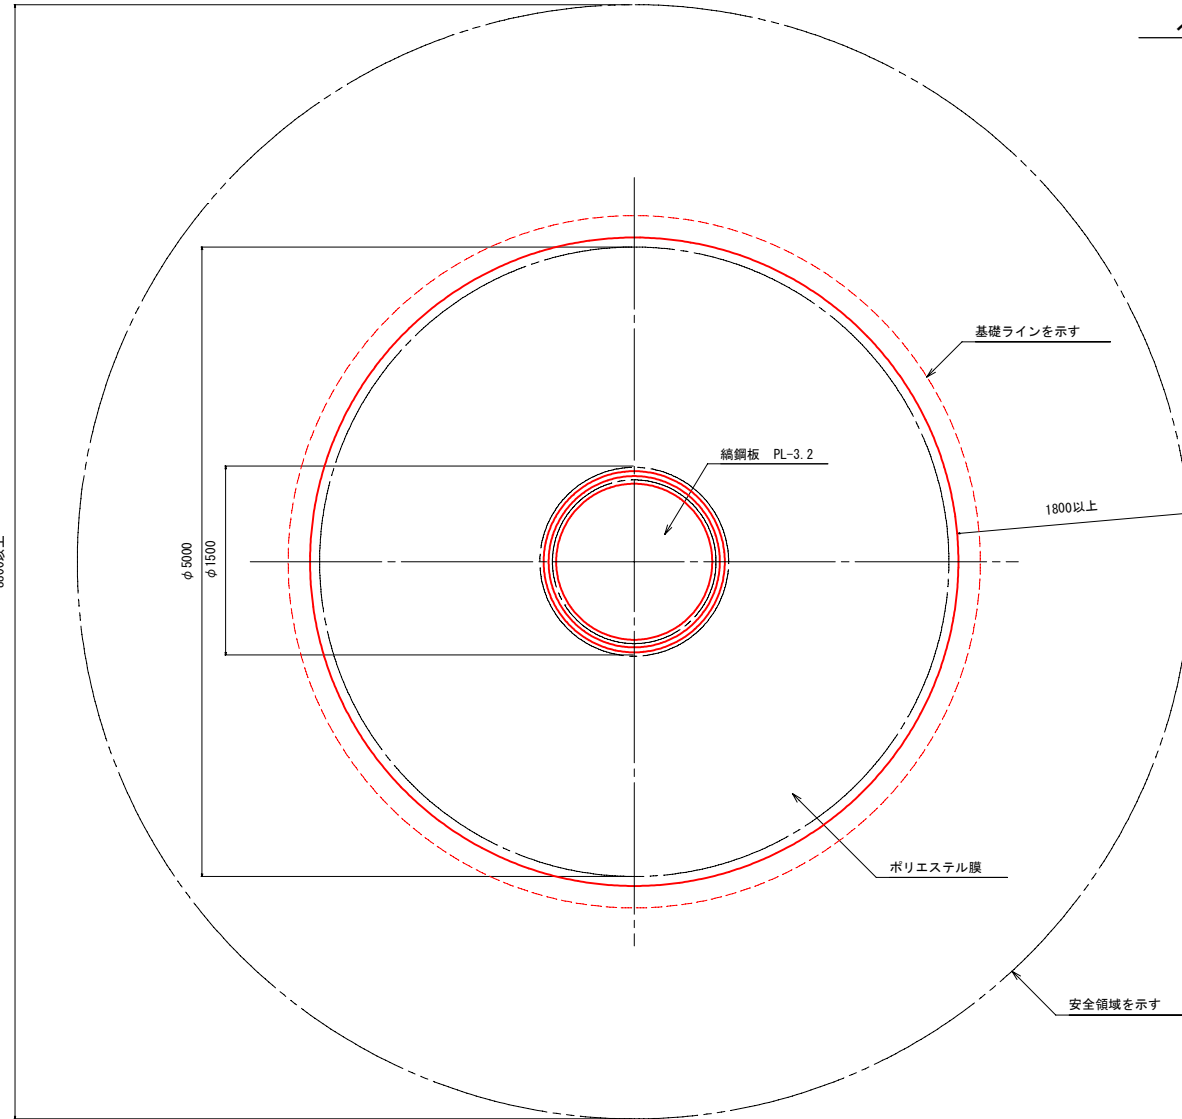

断面詳細図 S=1:20

項 目	単 位	数 量
床 掘	m <sup>3</sup>	11.08
埋 戻 し	m <sup>3</sup>	2.64
基礎砕石	m <sup>2</sup>	24.63
均しコン	m <sup>3</sup>	1.23
基礎コン	m <sup>3</sup>	4.75
基礎型枠	m <sup>2</sup>	3.46

※ 改良の為、予告なく変更する場合があります。



- 鉄部は溶融亜鉛メッキ処理とし、ウレタン樹脂塗装仕上げとする。
- 設置する上で、安全領域を確保する事とする。
- 道具の対象年齢は、3～6才とする。
- ISO 9001:2015認証取得企業の製品とする。
- 道具の安全に関する規準JFFA-SP-S:2014に適合した製品とする。
- (一社)日本公園施設業協会 SPマーク表示認定企業の製品とする。
- (一社)日本公園施設業協会 団体賠償責任保険に加入した製品とする。
- 本製品の設計図面の変更、模倣を禁止する。
- 製品において、仕様により寸法・材質等の変更がある場合は承諾図にて提出する事。
- 内田工業(株)製品または同等以上とする。

令和5年度

日 高 村			
工事種別	特定公園 第1号 江尻地区親水公園整備(その1)工事		
図面名称	平 面 図	縮尺	1:30
路線河川名			
工事箇所 高知県 高岡郡日高村 下分江尻			
設計種別		図 面 番 号	2 — 6
事務所名	日高村役場建設課		
会社名			


ゆらゆらネット  
(2050-2050)

S=1:15

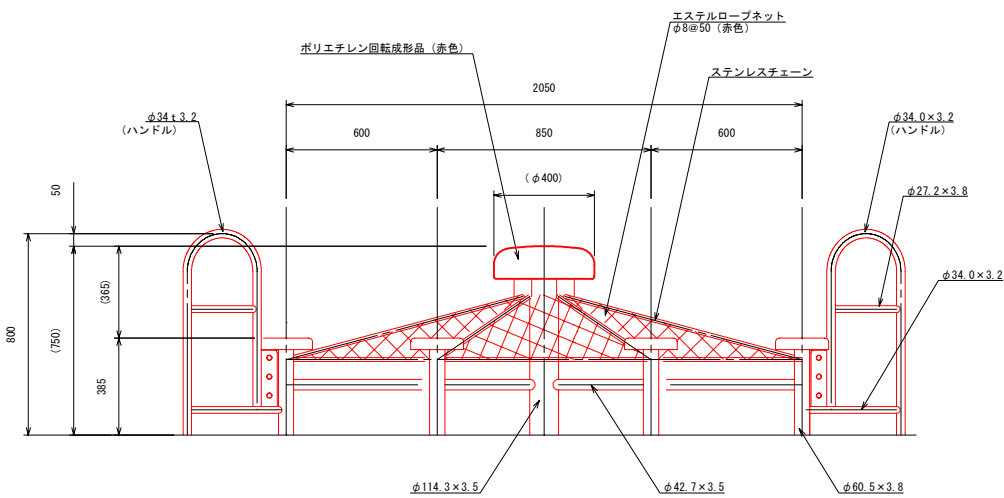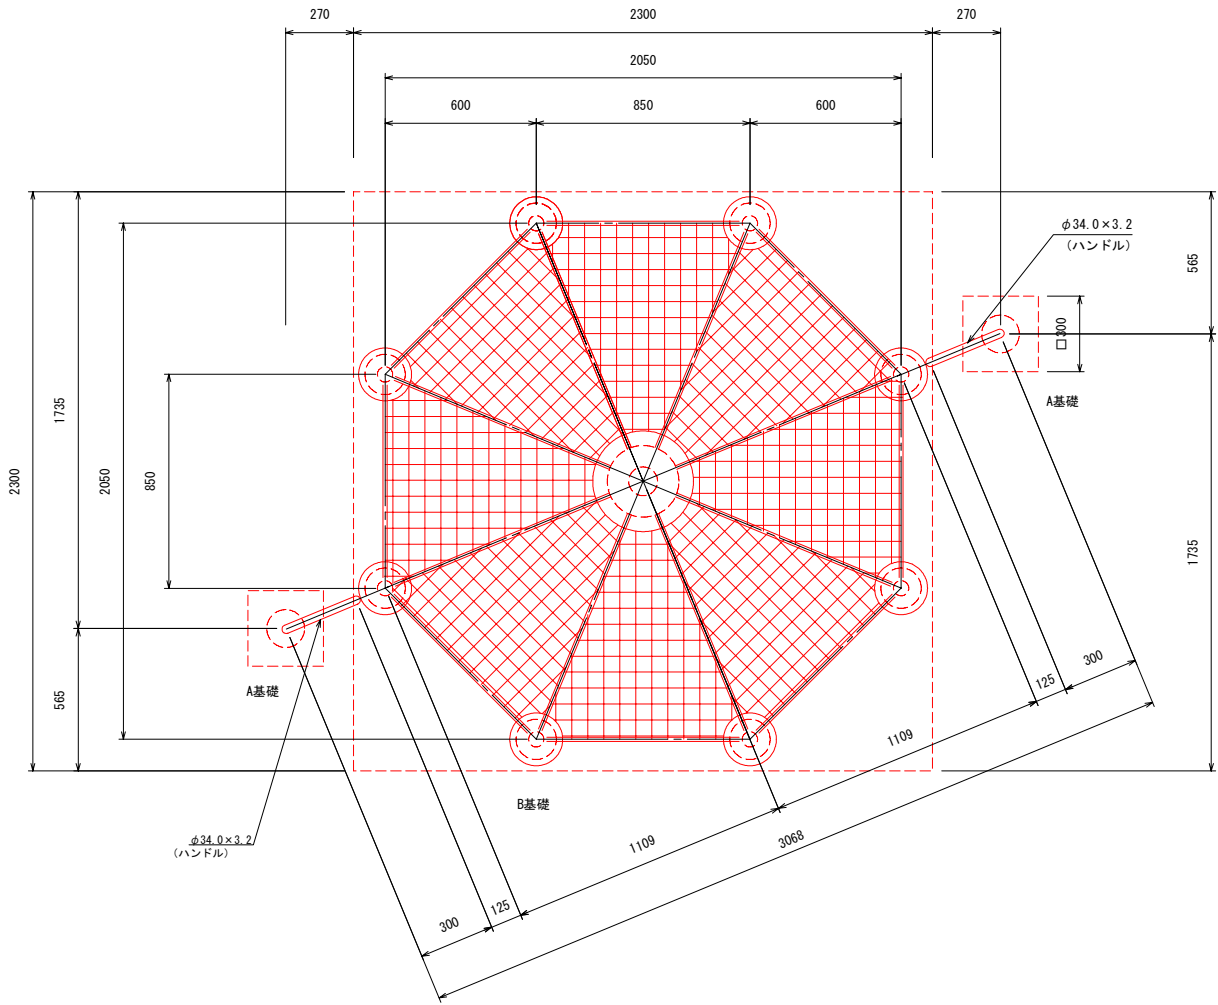


立面図

設計条件	基本風速	地耐力	弊社までご相談ください	
	34 m/s 以下	・長期地耐力 50 KN/m <sup>2</sup> ・短期地耐力 100 KN/m <sup>2</sup>	※ 左記に適合しない場所に設置する場合 ※ 多雪地域に設置する場合	※ 地表面粗度区分Ⅲ以外の場合

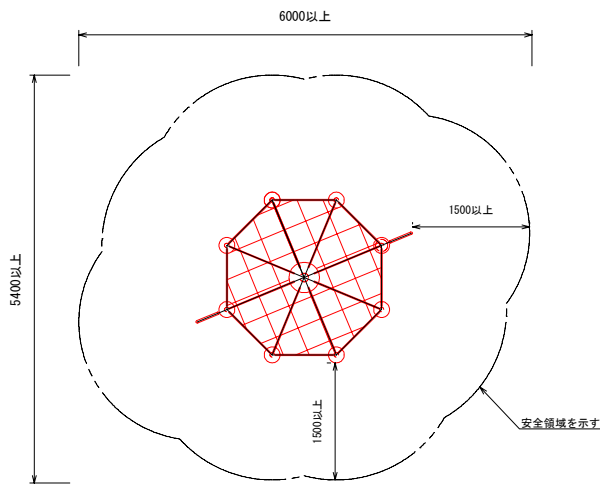

安全領域 S=1:100

- 鉄部は、スチール加工品とし、電気亜鉛メッキの上、ウレタン樹脂塗装仕上げとする。(メーカー指定色)
- 設置する上で、安全領域を確保する事とする。
- 遊具の対象年齢は、3～6才とする。
- 積雪について、本製品は一般地域(積雪1m未満)を基準とする。1m以上積雪する場合は、除雪または雪囲い等を施して下さい。
- ISO 9001:2015認証取得企業の製品とする。
- 遊具の安全に関する規準JFPA-SP-S:2014に適合した製品とする。
- (一社)日本公園施設業協会 SPマーク表示認定企業の製品とする。
- (一社)日本公園施設業協会 団体賠償責任保険に加入した製品とする。
- 本製品の設計図面の変更、模倣を禁止する。
- 製品において、仕様により寸法・材質等の変更がある場合は承諾図にて提出する事。
- 内田工業(株)製品、または同等以上とする。

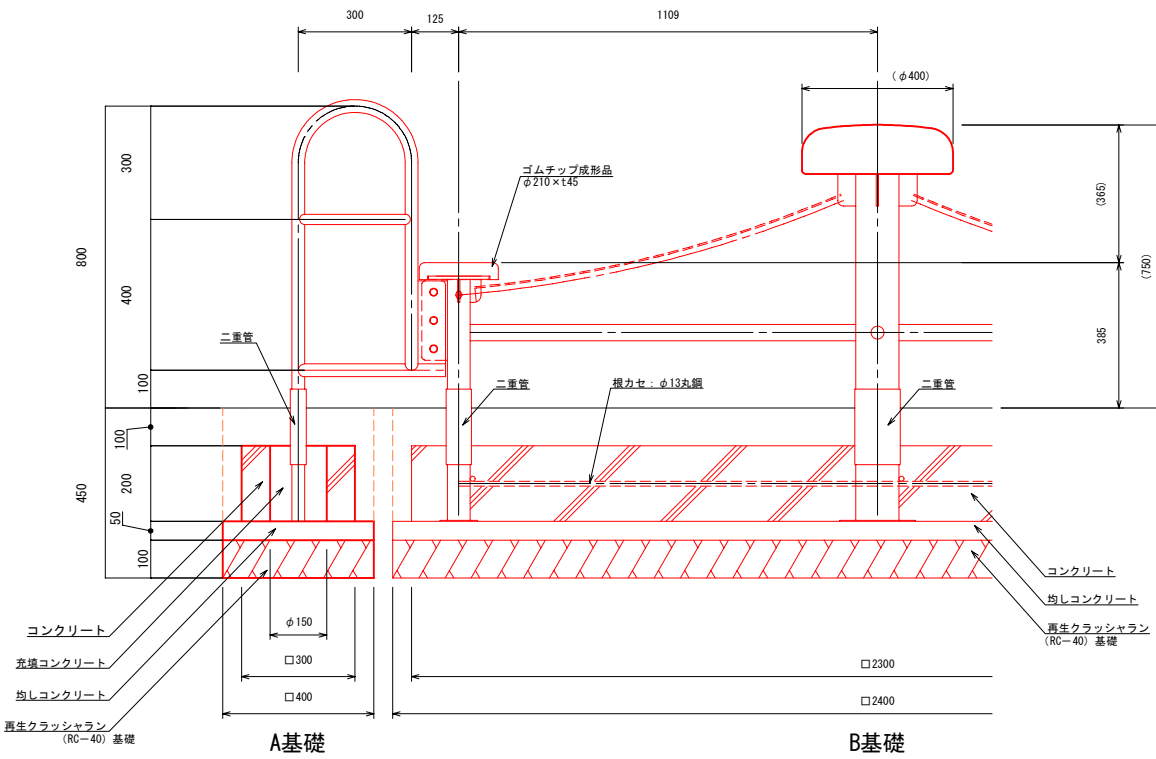

A基礎

基礎詳細図 S=1:20


B基礎

床掘 = 0.07  
埋戻 = 0.03  
基礎砕石 = 0.16  
均しコン = 0.01  
基礎コン = 0.02  
基礎型枠 = 0.24

数量表 1.0式当たり		
項目	単位	数量
床掘	m <sup>3</sup>	2.73
埋戻し	m <sup>3</sup>	0.73
基礎砕石	m <sup>3</sup>	6.08
均しコン	m <sup>3</sup>	0.31
基礎コン	m <sup>3</sup>	1.10
基礎型枠	m <sup>2</sup>	2.32


床掘 = 2.59  
埋戻 = 0.67  
基礎砕石 = 5.76  
均しコン = 0.29  
基礎コン = 1.06  
基礎型枠 = 1.84

令和5年度 日高村			
工事種別	特定公園 第1号 江尻地区親水公園整備(その11)工事		
図面名称	平面図	縮尺	図示
路線河川名			
工事箇所	高知県 高岡郡日高村 下分江尻		
設計種別	日高村役場建設課	図面番号	3
事務所名			6
会社名			

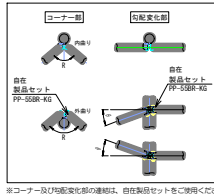


参考施工歩掛 20m当たり			
項目	単位	数量	
床掘	m <sup>2</sup>	0.96	
埋戻し	m <sup>2</sup>	0.39	
基礎砕石	m <sup>2</sup>	1.60	
コンクリート	m <sup>2</sup>	0.41	
型枠	m <sup>2</sup>	5.40	

横断防止柵  
(ブラ擬木 H=800) S=1:25

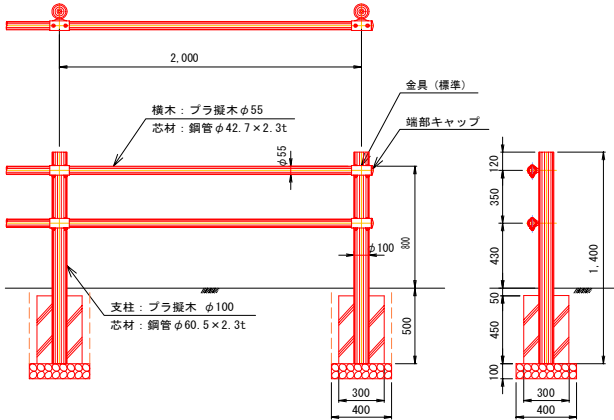


【特記】  
※樹脂部はリサイクルプラスチック  
※賠償責任保険加入品  
※ブラ擬木 色: ダークブラウン (紫外線吸収剤入り)  
外観: クヌギ肌模様  
※ブラ擬木の寸法は標準値です。寸法公差は品質証明書にてご確認ください。  
※使用鋼管は亜鉛メッキ品 STK400以上

転落防止柵(着脱式)  
(ブラ擬木 H=1100)

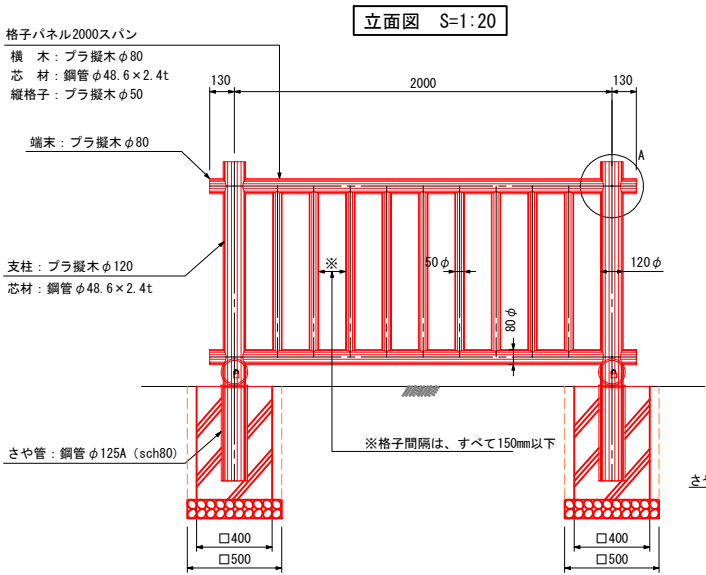


部材数量表				1スパン当り
品名	標準寸法φ×Lmm	標準重量kg	数量	備考
支柱	120×1,690	16.5	2	中継ぎボルト付
格子パネル	2,000スパン	42.5	1	特殊金具付
端末	80×100	0.4	4	

断面図 S=1:20

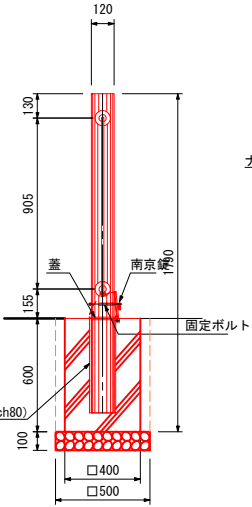

数量表 1.0箇所当たり			
項目	単位	数量	
床掘	m <sup>2</sup>	0.18	
埋戻し	m <sup>2</sup>	0.05	
基礎砕石	m <sup>2</sup>	0.25	
基礎コン	m <sup>2</sup>	0.10	
基礎型枠	m <sup>2</sup>	0.96	

A部詳細図 S=1:5

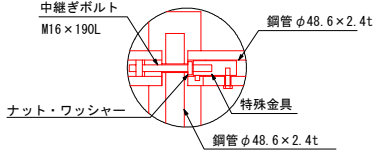


※ブラ擬木 色: ダークブラウン  
外観: クヌギ肌模様  
※使用鋼管 亜鉛メッキ品 STK400以上

令和5年度

日 高 村			
工事種別	特定公園 第1号 江尻地区親水公園整備(その11)工事		
図面名称	平 面 図	縮尺	図示
路線河川名			
工事箇所	高知県 高岡郡日高村 下分江尻		
設計種別		図 面 番 号	4 <hr/> 6
事務所名	日高村役場建設課		
会社名			


スイング遊具 S=1:10  
(2050-2050)

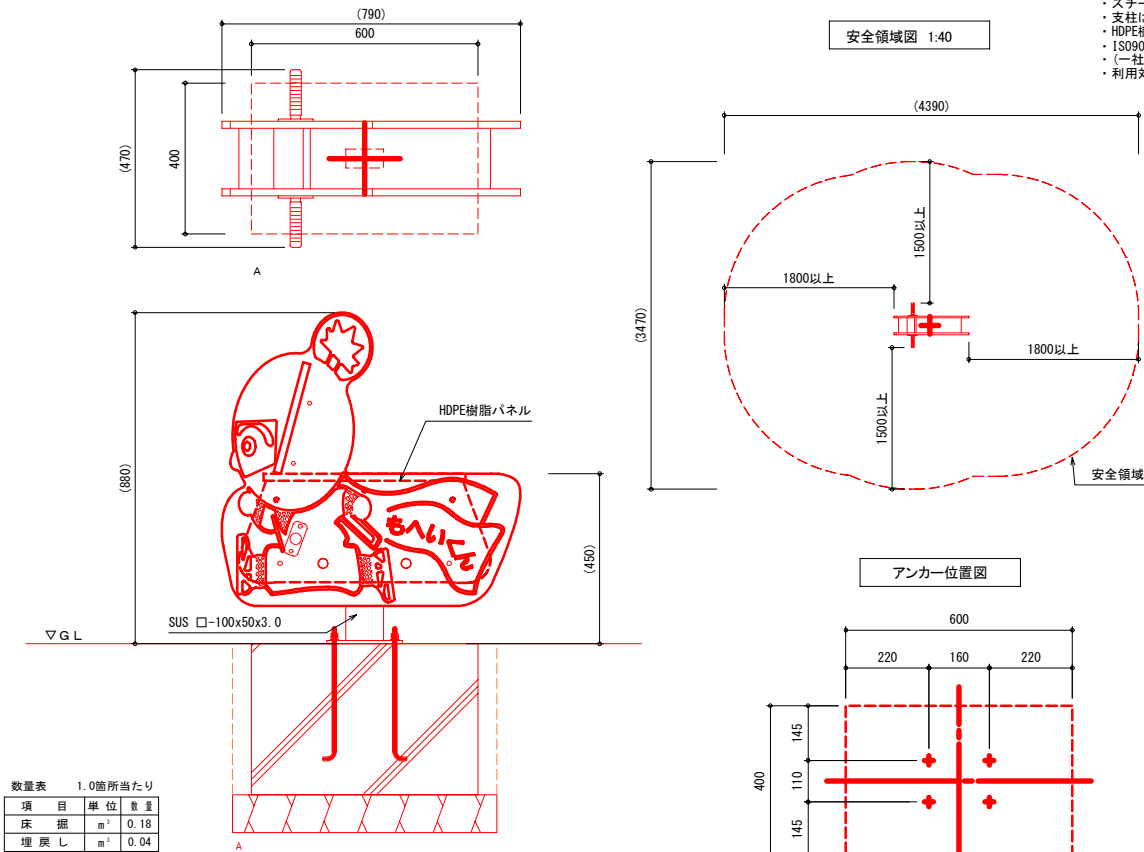


数量表 1.0箇所当たり			
項目	単位	数量	
床掘	m <sup>2</sup>	0.18	
埋戻し	m <sup>2</sup>	0.04	
基礎碎石	m <sup>2</sup>	0.35	
基礎コン	m <sup>2</sup>	0.10	
型枠	m <sup>2</sup>	0.19	

- 共通仕様
- ・(一社)日本公園施設業協会発行の「遊具の安全に関する規程 JPPA-SP-S:2014」に準拠する。
  - ・スチール部はメッキ下地の上、粉体樹脂焼付塗装仕上げとする。
  - ・支柱はステンレスとする。
  - ・HDPE樹脂パネルは高密度ポリエチレンの自由加工素材。
  - ・ISO9001認証取得工場の製品とする。
  - ・(一社)日本公園施設業協会の生産物賠償責任保険付とする。
  - ・利用対象年齢は、3～6歳とする。

基礎一覧表		
種類	サイズ(WxDxH)	数量
A	400x600x400	1

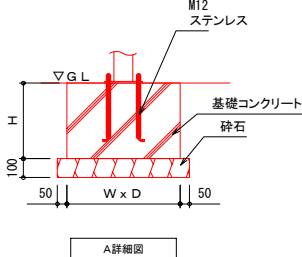


もへい君石像 S=1:10  
(石彫刻品 H900)

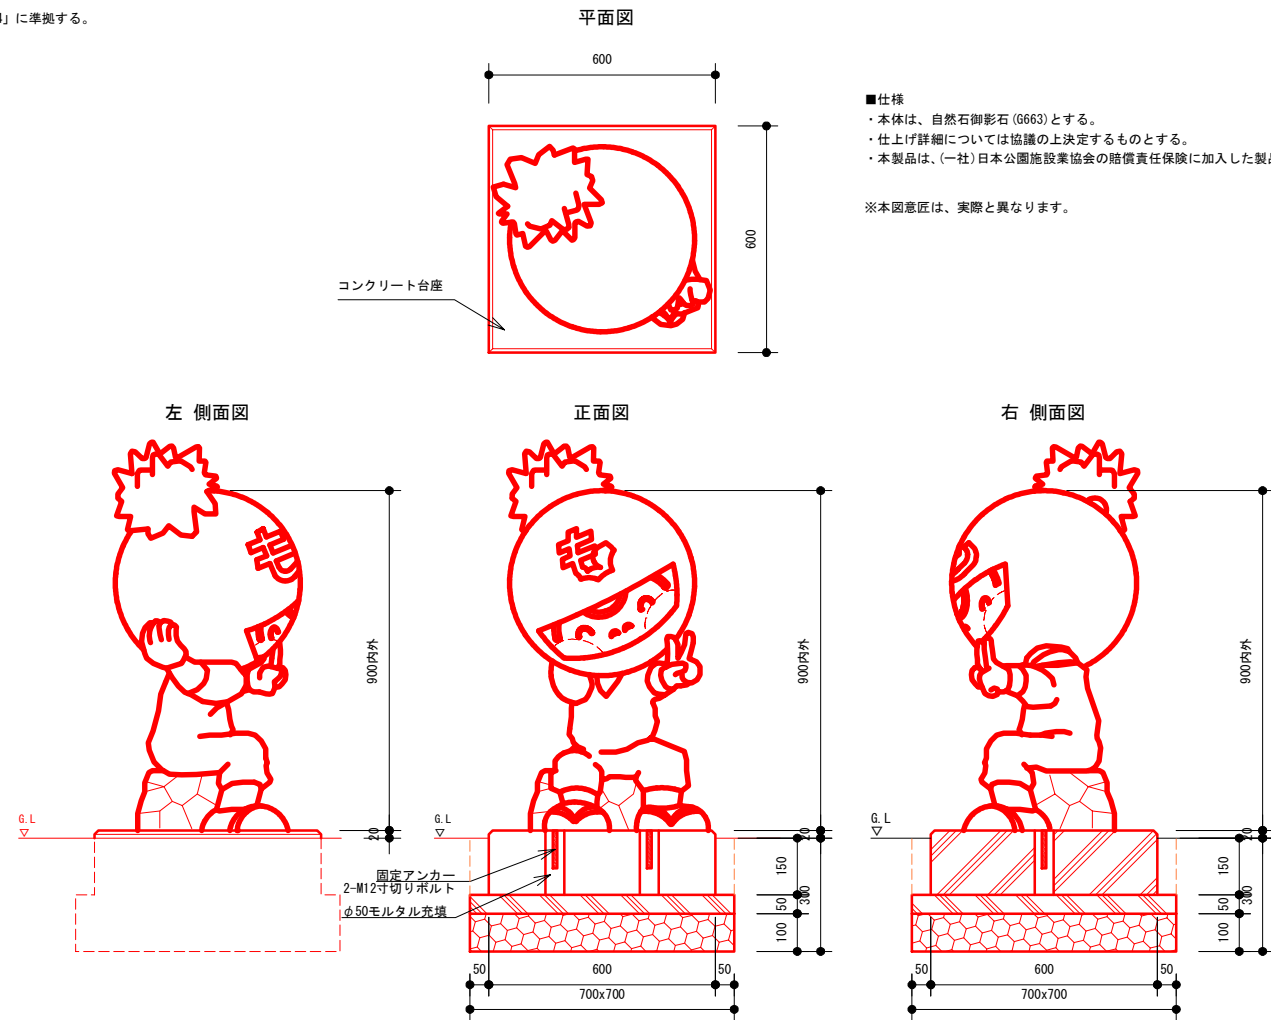

- 仕様
- ・本体は、自然石御影石 (G663) とする。
  - ・仕上げ詳細については協議の上決定するものとする。
  - ・本製品は、(一社)日本公園施設業協会の賠償責任保険に加入した製品とする。

※本図意匠は、実際と異なります。

園名表示モニュメント S=1:30  
(W5015×D150×GLH900)

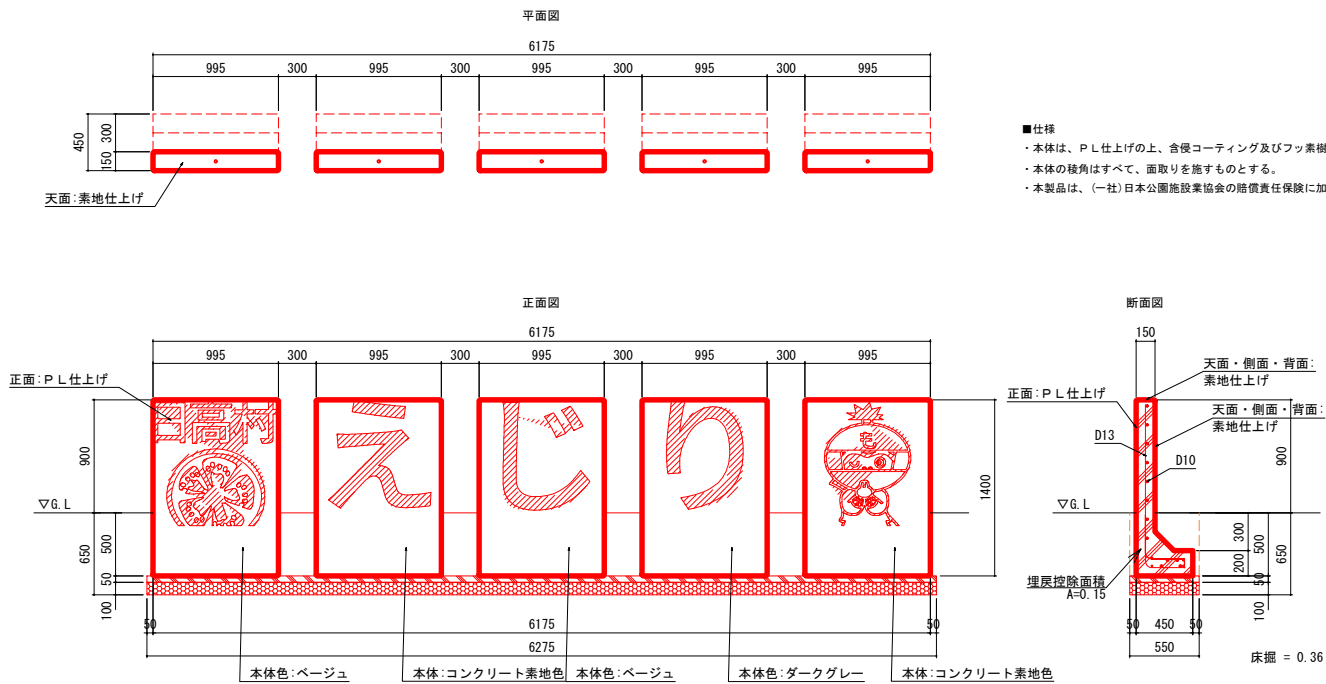





- 仕様
- ・本体は、P.L仕上げの上、含浸コーティング及びフッ素樹脂トップコートの処理を施すものとする。
  - ・本体の隅角はすべて、面取りを施すものとする。
  - ・本製品は、(一社)日本公園施設業協会の賠償責任保険に加入した製品とする。

数量表 1.0箇所当たり			
項目	単位	数量	
床掘	m <sup>2</sup>	0.15	
埋戻し	m <sup>2</sup>	0.02	
基礎碎石	m <sup>2</sup>	0.49	
均しコン	m <sup>2</sup>	0.02	
基礎コン	m <sup>2</sup>	0.06	
型枠	m <sup>2</sup>	0.41	

数量表 1.0式当たり			
項目	単位	数量	
床掘	m <sup>2</sup>	2.26	
埋戻し	m <sup>2</sup>	0.98	
基礎碎石	m <sup>2</sup>	3.45	
均しコン	m <sup>2</sup>	0.17	

令和5年度				
日 高 村				
工事種別	特定公園 第1号 江尻地区親水公園整備(その11)工事			
図面名称	平 面 図	縮尺	図示	
路線河川名				
工事箇所	高知県 高岡郡日高村 下分江尻			
設計種別	図 面 号 番 号		5	
事務所名			日高村役場建設課	6
会社名				


水飲み場  
(バリアフリー対応) S=1:10

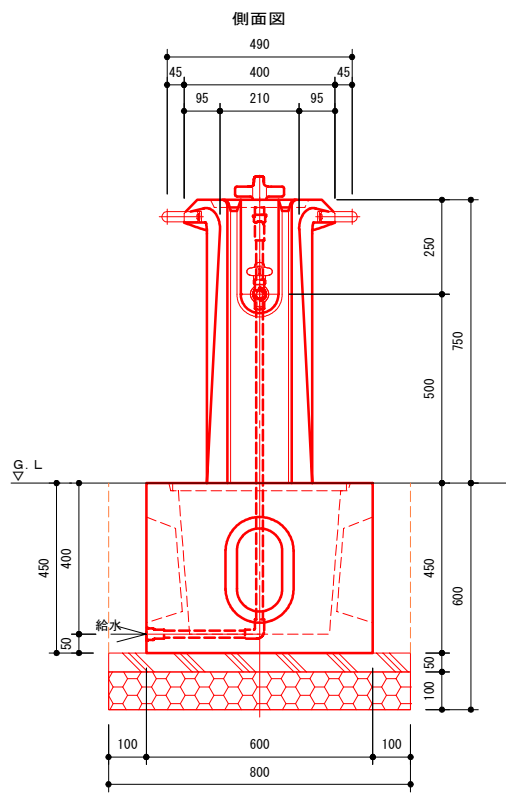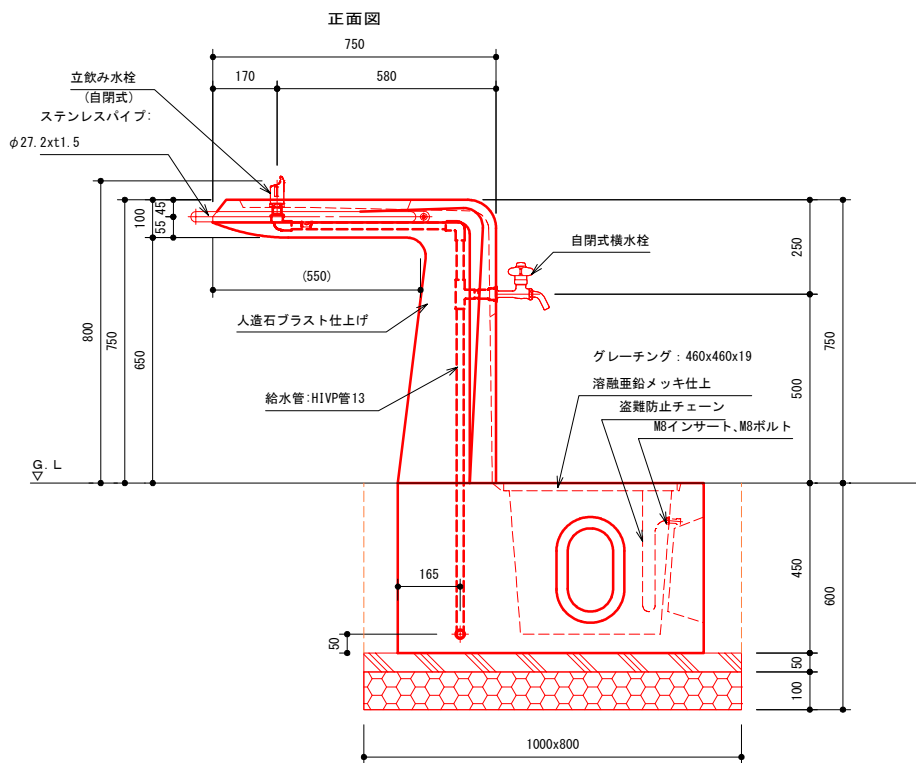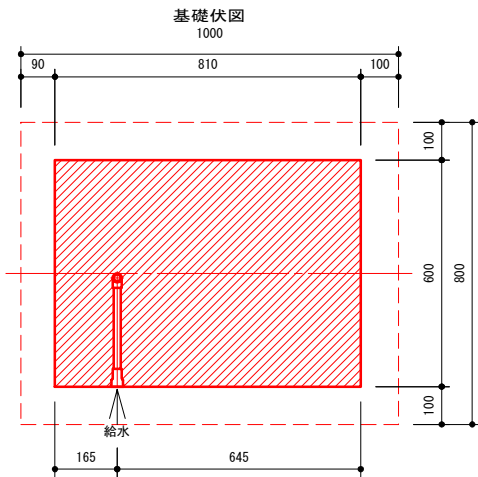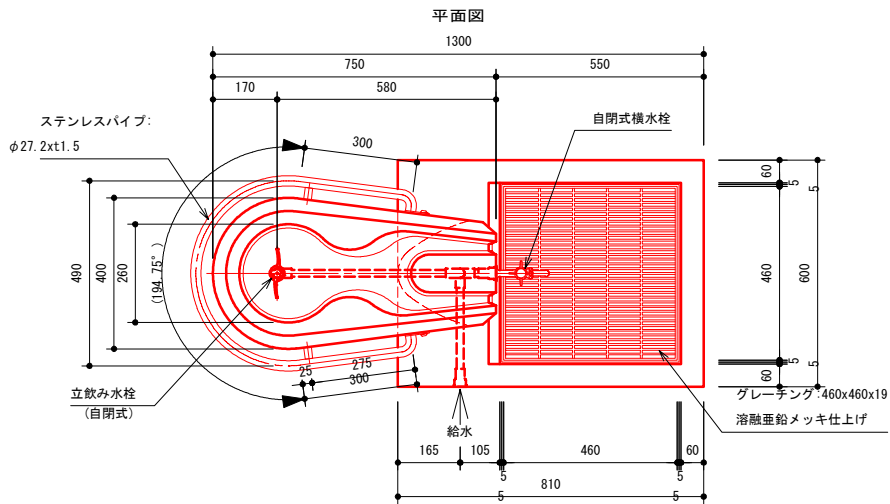


- 仕様
- ・グレーチングは、溶融亜鉛メッキ仕上げとする。
  - ・ステンレス部は、#400パフ仕上げとする。
  - ・ボルト類は、亜鉛メッキとする。
  - ・排水方向は、打ち合せの上 決定するものとする。
  - ・本製品は、(一社)日本公園施設業協会の賠償責任保険に加入した製品とする。

数量表 1.0箇所当たり			
項目	単位	数量	
床掘	m <sup>2</sup>	0.48	
埋戻し	m <sup>2</sup>	0.14	
基礎砕石	m <sup>2</sup>	0.80	
均しコン	m <sup>2</sup>	0.04	


ステップ遊具  
(7870-1050) S=1:40

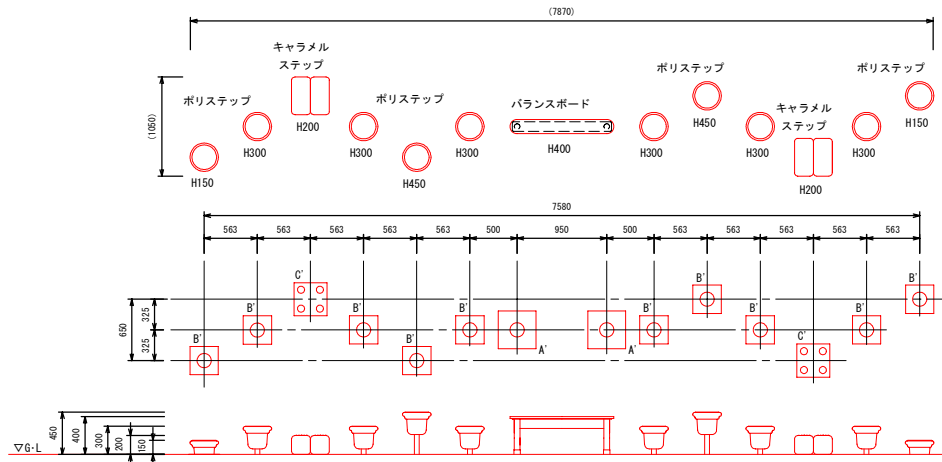


基礎詳細図 S=1:30

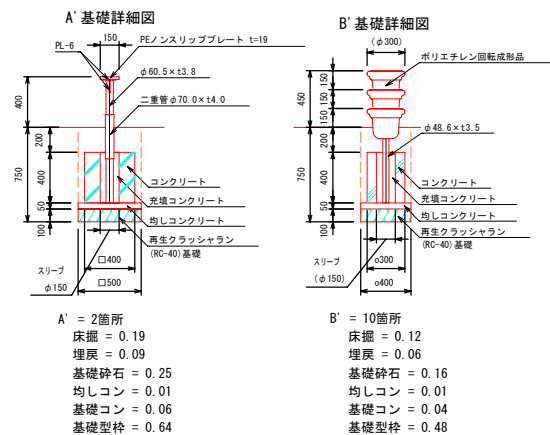

キャラメルステップ H200 (2列)  
詳細図 S=1:20

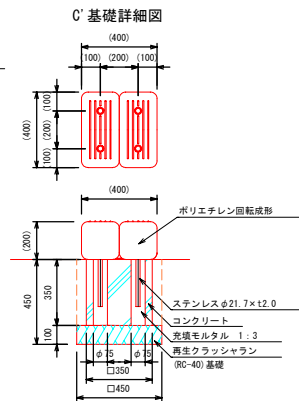

数量表 1.0式当たり			
項目	単位	数量	
床掘	m <sup>2</sup>	1.76	
埋戻し	m <sup>2</sup>	0.84	
基礎砕石	m <sup>2</sup>	2.50	
均しコン	m <sup>2</sup>	0.12	
基礎コン	m <sup>2</sup>	0.60	
基礎型枠	m <sup>2</sup>	7.06	

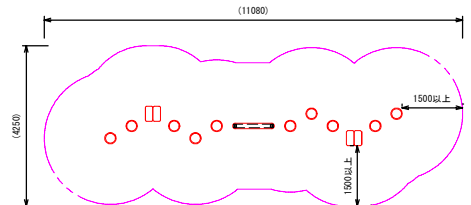

安全領域 S=1:100 (A3)

- 色は、カタログ標準色(メーカー指定色)とする。
- バランスボードは電気亜鉛メッキ処理とし、ウレタン樹脂塗料塗りとする。
- ポリステップ脚部は、溶融亜鉛メッキ処理とし、見え振り部はウレタン樹脂塗装仕上とする。
- キャラメルステップ脚部は、ステンレスSUS304とする。
- 設置する上で、安全領域を確保する事とする。
- 遊具の対象年齢は、3~6才とする。
- 製品において、仕様により寸法・材質等の変更がある場合は承諾書にて提出する事。
- ISO 9001:2015認証取得企業の製品とする。
- 遊具の安全に関する規準 JF-A-SF-S-2014に適合した製品とする。
- (一社)日本公園施設業協会 SPマーク表示認定企業の製品とする。
- (一社)日本公園施設業協会 団体賠償責任保険に加入した製品とする。
- 本製品の設計図面の変更、模倣を禁止する。
- 内田工業(株)製品または同等以上とする。

令和5年度

日 高 村			
工事種別	特定公園 第1号 江尻地区親水公園整備(その11)工事		
図面名称	平 面 図	縮 尺	図 示
路線河川名			
工事箇所	高知県 高岡郡日高村 下分江尻		
設計種別			
事務所名	日高村役場建設課	図 面 番 号	6
会社名			6