



村道宮谷鹿兒線

平面図

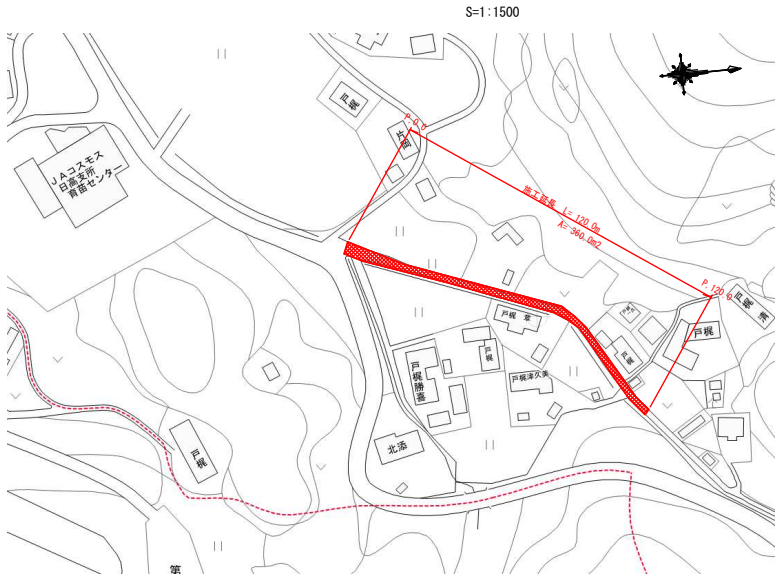


参考展開図

H=1:100 W=1:250

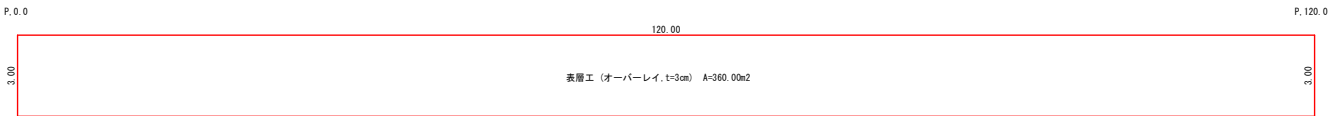

舗装断面図

S=1:20

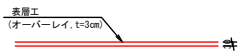

数量計算

舗装工			
表層工 (オーバーレイ、t=3cm)	A=	=	360.0 m2
白線設置 (実線 15cm)	L=	=	120.0 m
仮設工			
交通誘導員	N= 2.0×1.0	=	2.0 人

令和5年度				
日 高 村				
工事種別	旧地第1号 村道大宮白登線他2路線舗装修繕工事			
図面名称	平面図 参考展開図 舗装断面図	縮尺	図示	
路線河川名	村道宮谷鹿兒線			
工事箇所	高知県 高岡郡 日高村			
設計種別		図面 番号	2	3
事務所名	日高村役場			
会社名				