


村道大堂白髭線


平面図

S=1:2000

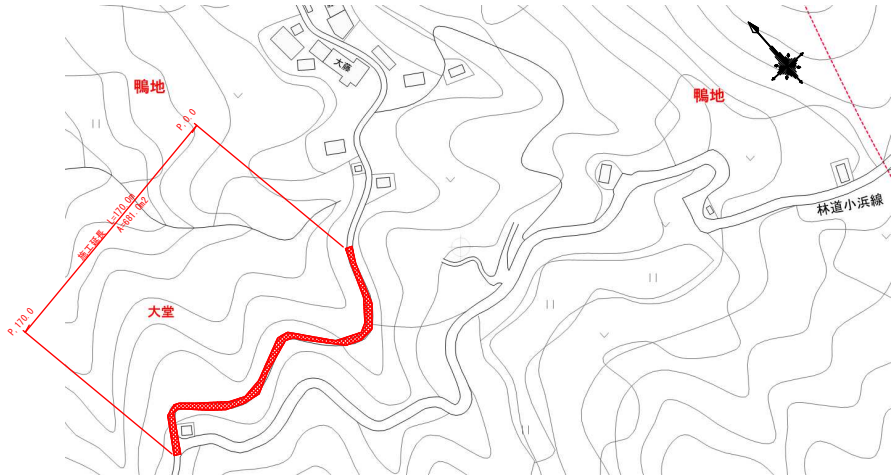


参考展開図

H=1:100 W=1:250

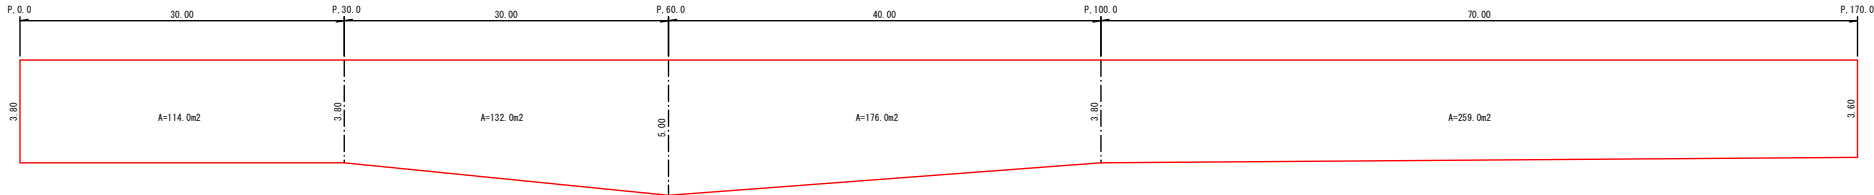

舗装断面図

S=1:20

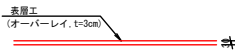

数量計算

舗装工			
表層工 (オーバーレイ, t=3cm)	A= 114.0+132.0+176.0+259.0	=	681.0 m2
白線設置 (実線 15cm)	L=	=	170.0 m
仮設工			
交通誘導員	N= 2.0×2.0	=	4.0 人

令和5年度			
日 高 村			
工事種別	辺地第1号 村道大堂白髭線他2路線舗装修繕工事		
図面名称	平面図 参考展開図 舗装断面図	縮尺	図示
路線河川名	村道大堂白髭線		
工事箇所	高知県 高岡郡 日高村		
設計種別		図面 番号	1 3
事務所名	日高村役場		
会社名			