


村道柱谷線

平面図

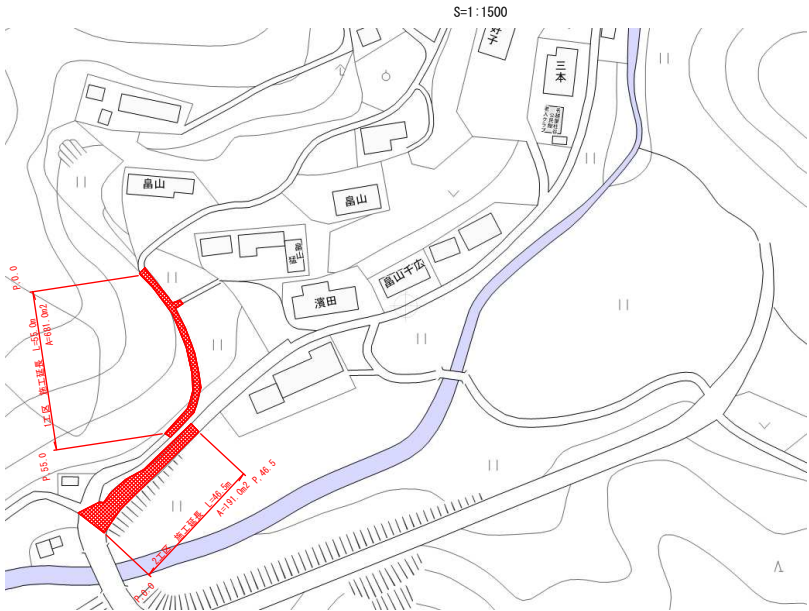


参考展開図

H=1:100 W=1:250

1工区 施工延長 L= 55.0m


表層工 (オーバーレイ, t=3cm)

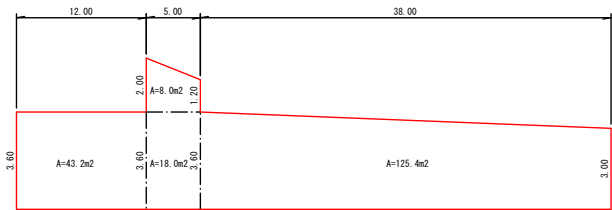

$A = 43.2 + 8.0 + 18.0 + 125.4 = 194.6 \text{ m}^2$

2工区 施工延長 L= 46.5m


表層工 (オーバーレイ, t=3cm)

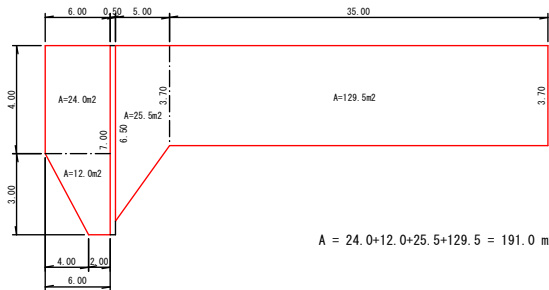

$A = 24.0 + 12.0 + 25.5 + 129.5 = 191.0 \text{ m}^2$

舗装断面図

S=1:20

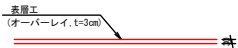

数量計算

| | | |
|---------------------|-------------------------------------|-----------------------|
| 舗装工 | | |
| 表層工 (オーバーレイ, t=3cm) | $A = 194.6 + 191.0$ | $= 385.6 \text{ m}^2$ |
| 白線設置 (実線 15cm) | $L = 55.0 \times 2 + 46.5 \times 2$ | $= 203.0 \text{ m}$ |
| 仮設工 | | |
| 交通誘導員 | $N = 2.0 \times 4.0$ | $= 4.0 \text{ 人}$ |

| | | | |
|-------|----------------------------|------|--------|
| 令和5年度 | | | |
| 日 高 村 | | | |
| 工事種別 | 旧地第1号 村道大室白登線他2路線舗装修繕工事 | | |
| 図面名称 | 平面図 舗装断面図 | 縮尺 | 図示 |
| 路線河川名 | 村道宮谷鹿兒線 | | |
| 工事箇所 | 高知県 高岡郡 日高村 | | |
| 設計種別 | | | |
| 事務所名 | 日高村役場 | 図面番号 | 3 3 |
| 会社名 | | | |