


横断面図

S = 1:50

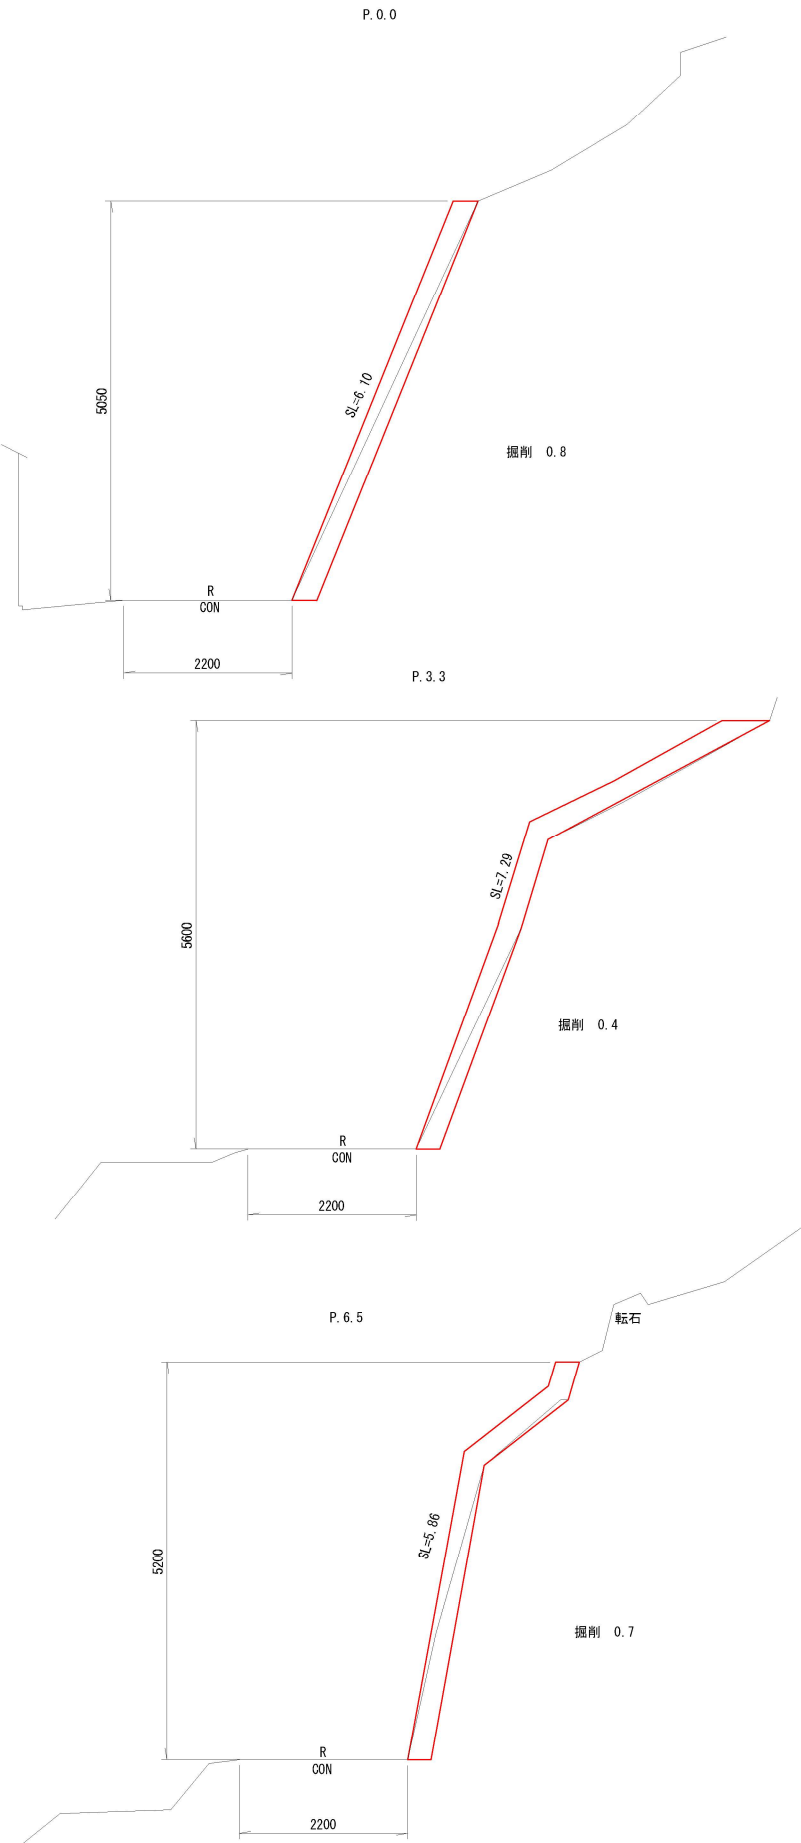


平面図

S = 1:5000




位置図

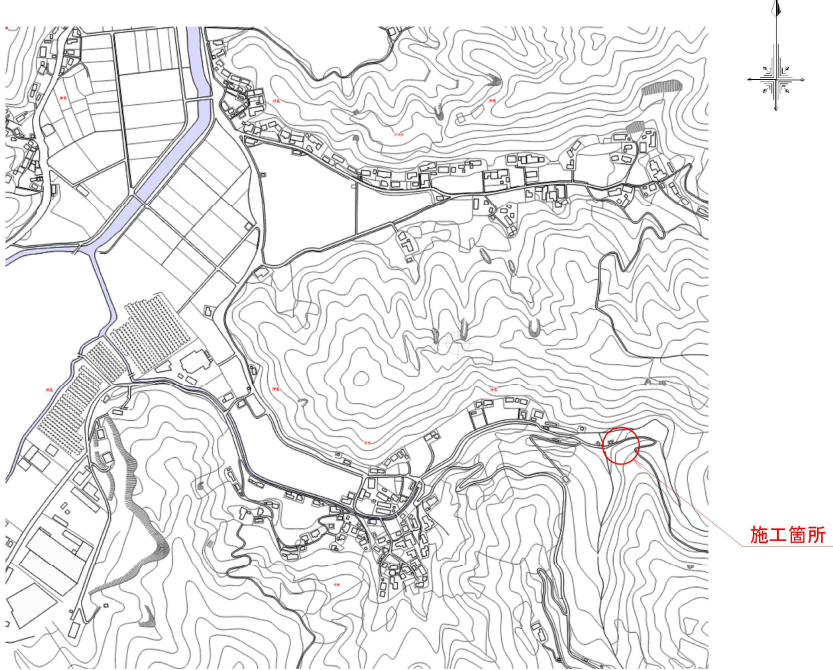

展開図

S=1:50

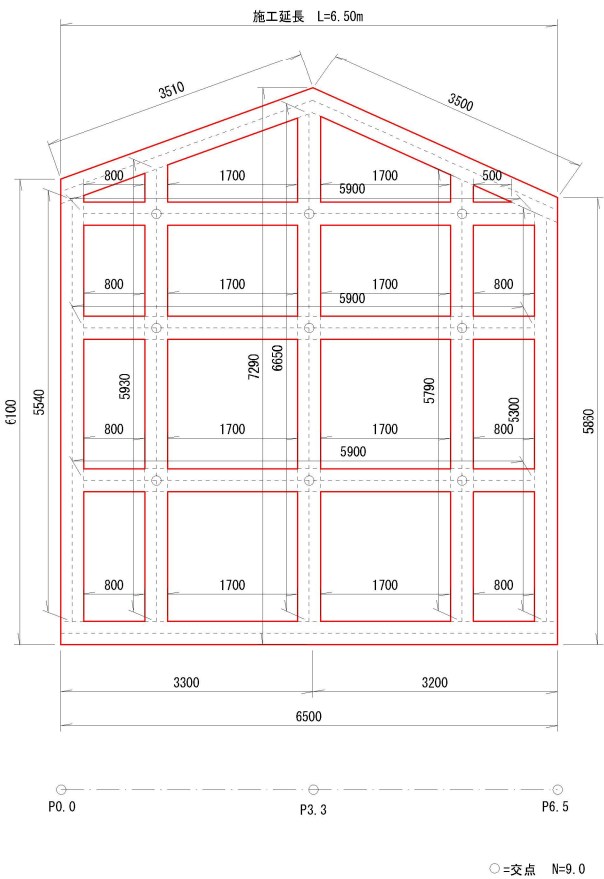

数量計算

土工			
掘削	$V = (0.8 + 0.4) / 2 \times 3.30 + (0.4 + 0.7) / 2 \times 3.20$	=	3.7 m3
土砂等運搬	$V =$	=	3.7 m3
処分料	$V =$	=	3.7 m3
法面整形	$A = (6.10 + 7.29) / 2 \times 3.30 + (7.29 + 5.86) / 2 \times 3.20$	=	43.1 m2
吹付法枠工			
吹付枠工	$L = 3.51 + 3.50 + 5.54 + 5.93 + 6.65 + 5.79 + 5.30 + 6.50 + 5.90 \times 3 - (0.3 \times 9.0)$	=	57.7 m
ラス張工	$A = (6.10 + 7.29) / 2 \times 3.30 + (7.29 + 5.86) / 2 \times 3.20$	=	43.1 m2
水切りモルタル・コンクリート	$V = 0.30 \times 0.15 / 2 \times (1.70 \times 8 + 0.8 \times 7 + 0.5)$	=	0.4 m3
モルタル吹付工(厚8cm)	$A = 43.1 - 57.7 \times 0.3$	=	25.8 m2

令和5年度			
日高村			
工事種別			
図面名称	平面図・横断面図 展開図・構造図	縮尺	図示
路線河川名			
工事箇所	高知県 高岡郡 日高村 沖名 石田		
設計種別			
事務所名	日高村役場	図面 番号	1
会社名			2