



江尻地区親水公園 平面図
S=1:500

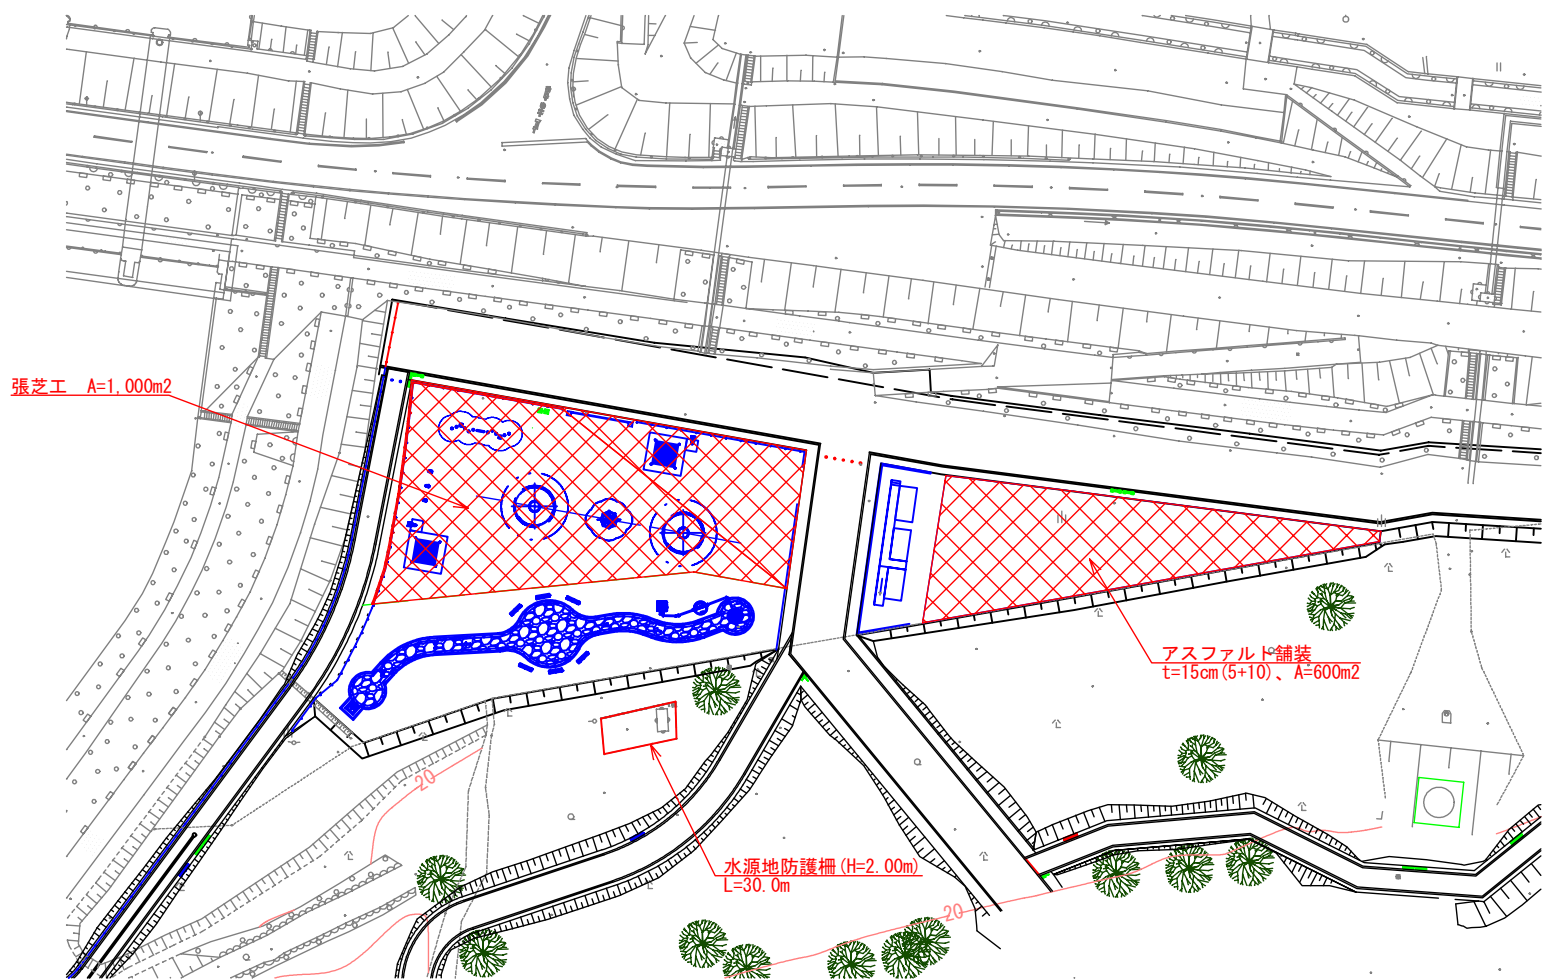


令和5年度				
日高村				
工事種別	特定公園 第2号 江尻地区親水公園整備(その13) 工事			
図面名称	平 面 図	縮尺	1:500	
路線河川名				
工事箇所	高知県 高岡郡日高村 下分江尻			
設計種別			図 面 番 号	1
事務所名	日高村役場建設課			2
会社名				

江尻地区親水公園 構造図

防護柵工

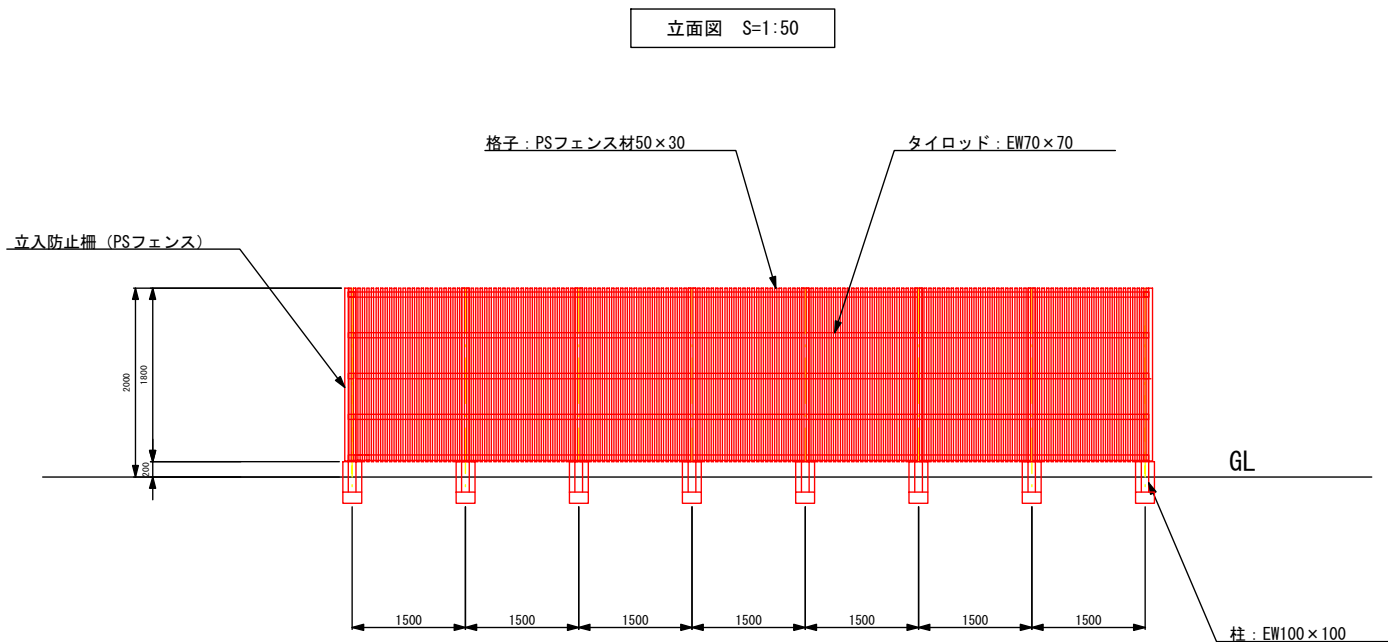


基礎図 S=1:10

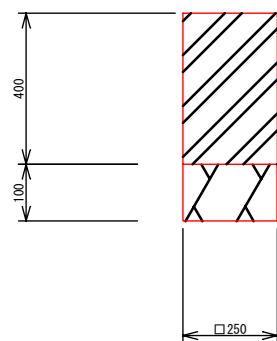

数 量 表				1基当り
名 称	規格・寸法	単位	数 量	摘 要
基礎碎石	RC-40	m2	0.06	t=100
基礎コンクリート	18-8-40BB	m3	0.025	
床掘り	土砂	m3	0.03	

舗装構成 S=1:10

車道舗装(透水性舗装)

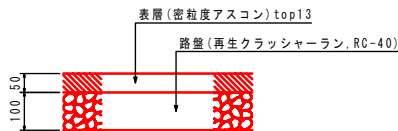

令和5年度

日 高 村			
工事種別	特定公園 第2号 江尻地区親水公園整備(その13)工事		
図面名称	平 面 図	縮尺	1:500
路線河川名			
工事箇所	高知県 高岡郡日高村 下分江尻		
設計種別		図 面 番 号	2
事務所名	日高村役場建設課		2
会社名			