



村道柏井妹背峠線

平面図

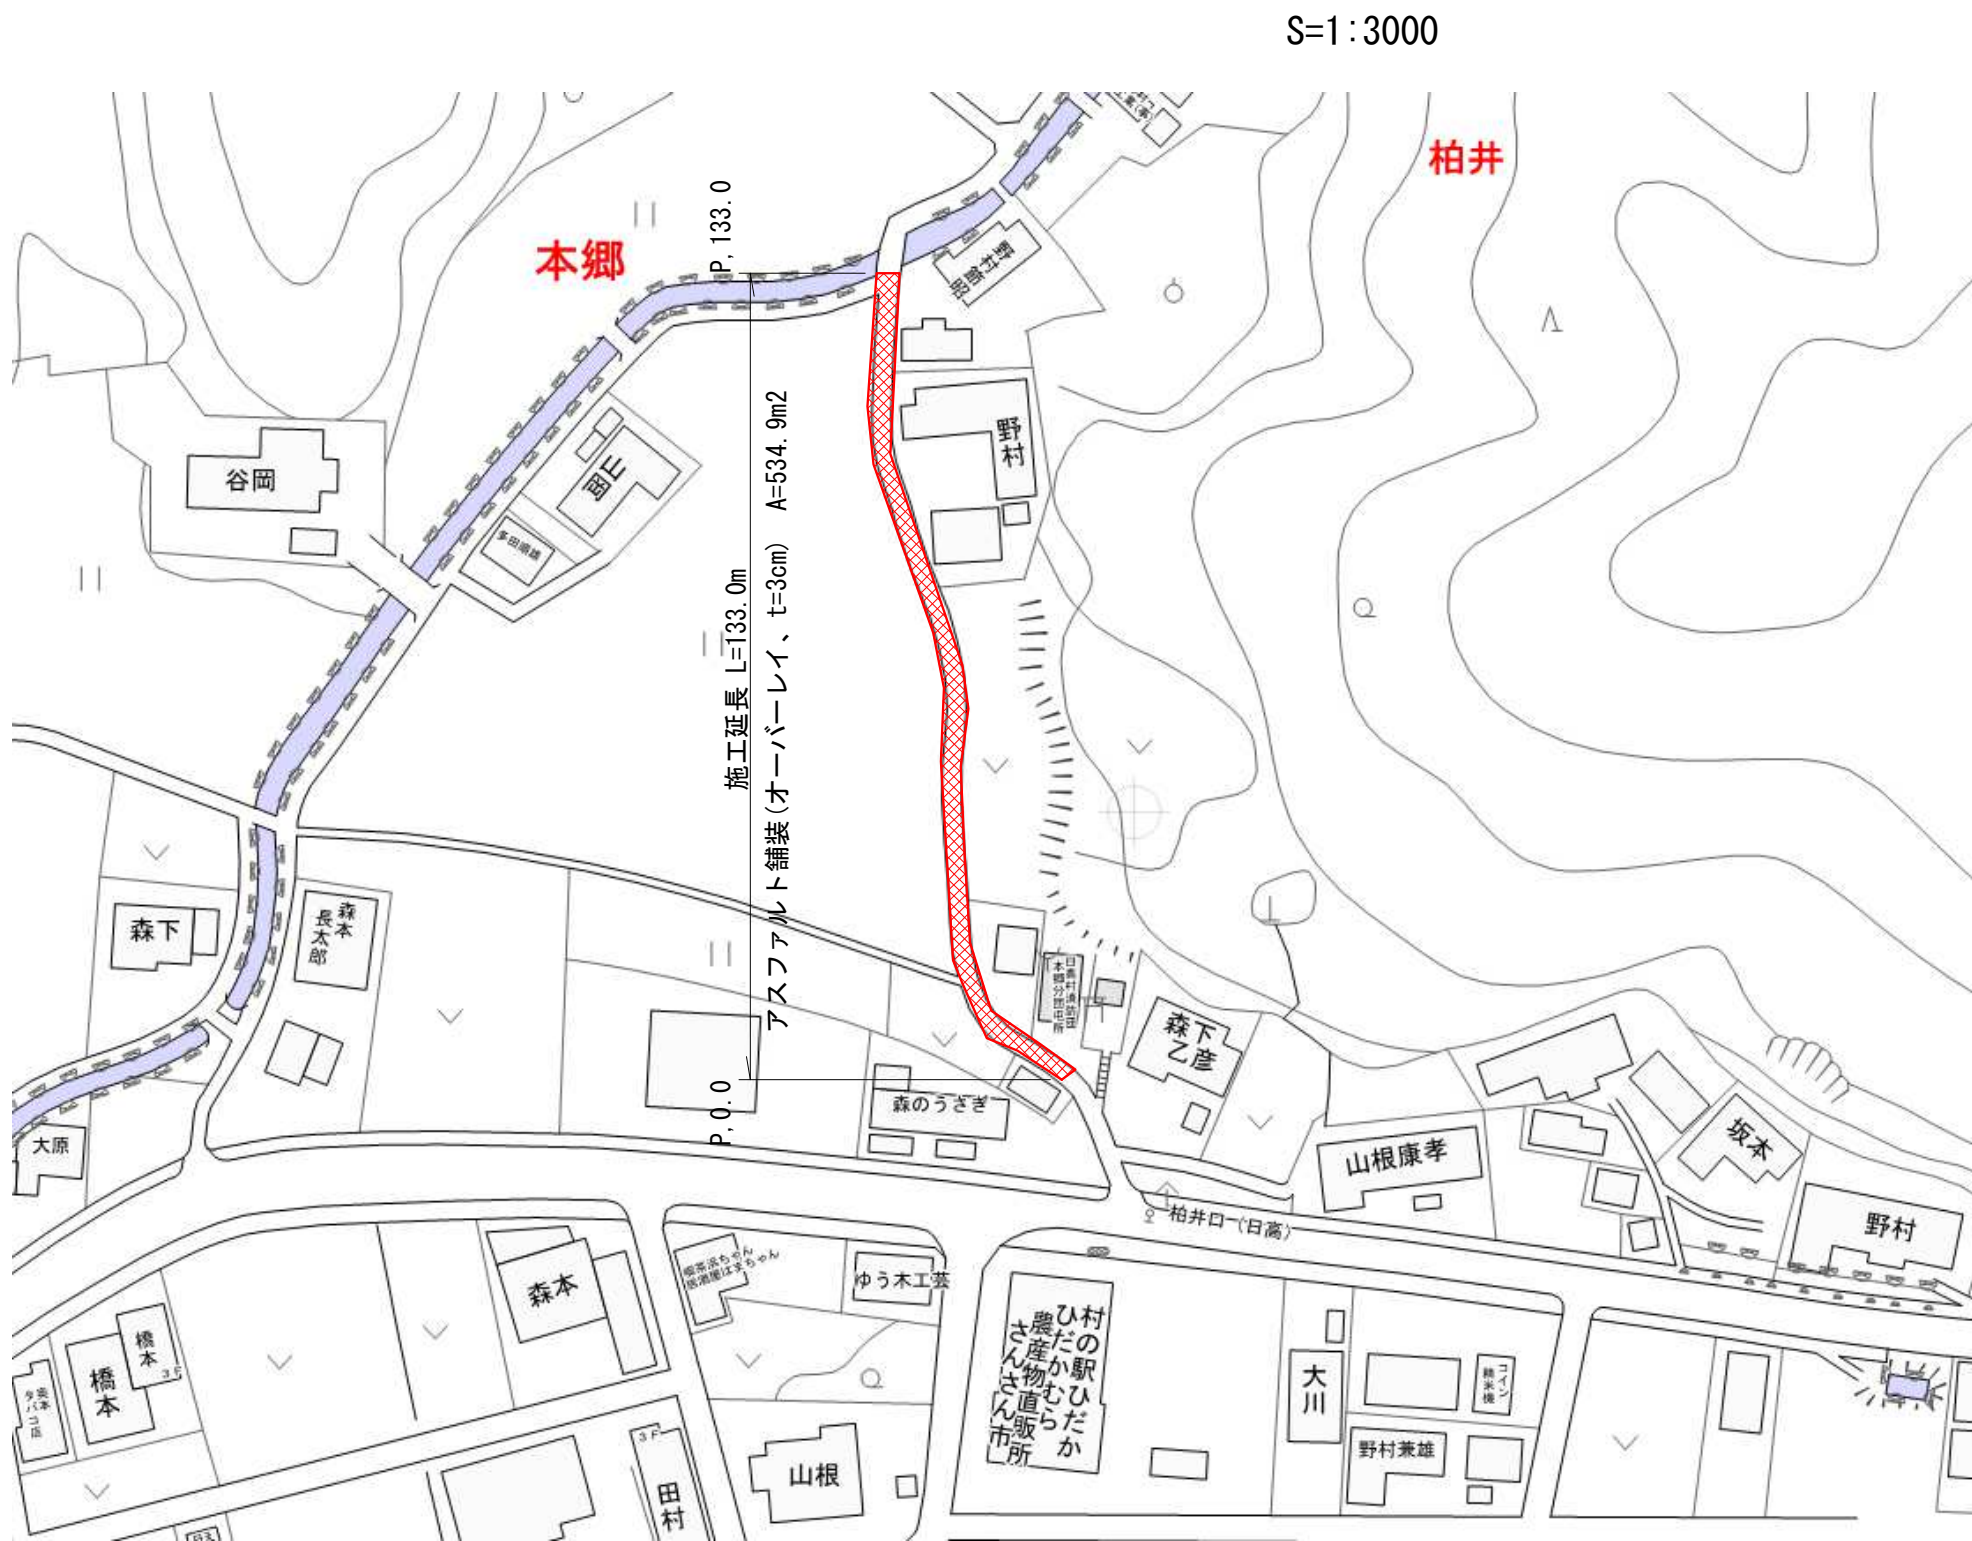


参考展開図

H=1:100 W=1:300

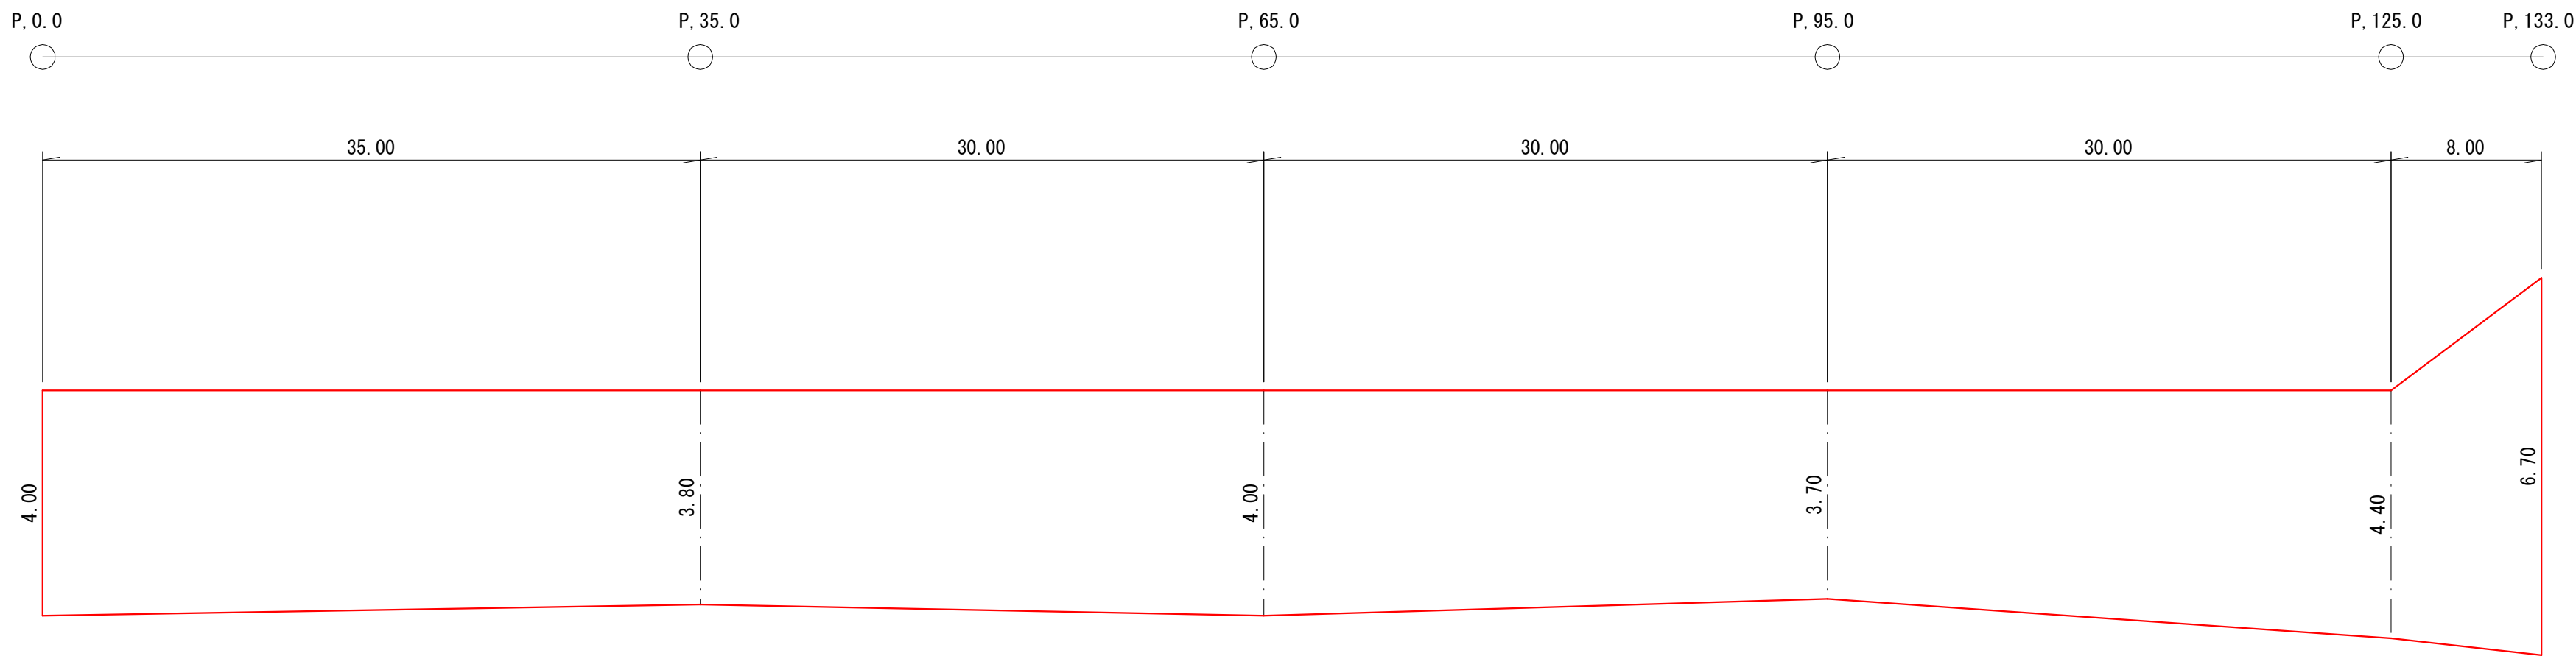

舗装断面図

S=1:20

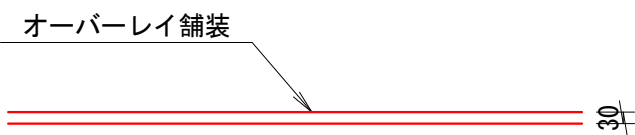

数量計算

舗装工

アスファルト舗装 (オーバーレイ、t=3cm)

白線設置 (実線 15cm)

仮設工

交通誘導員

$A = (4.0 + 3.8) / 2 \times 35.0 + (3.8 + 4.0) / 2 \times 30.0 + (4.0 + 3.7) / 2 \times 30.0 + (3.7 + 4.4) / 2 \times 30.0 + (4.4 + 6.7) / 2 \times 8.0$

$L = 133.0 \times 2.0$

$N = 2.0 \times 1.0$

= 534.9 m<sup>2</sup>

= 266.0 m

= 2.0 人

令和6年度

日高村			
工事種別	維持第1号 村道父原文瀬線他1路線舗装修繕工事		
図面名称	平面図 参考展開図 舗装断面図	縮尺	図示
路線河川名	村道柏井妹背峠線		
工事箇所	高知県 高岡郡 日高村		
設計種別		図面 番号	2 2
事務所名	日高村役場		
会社名			