



村道父原文瀬線

平面図

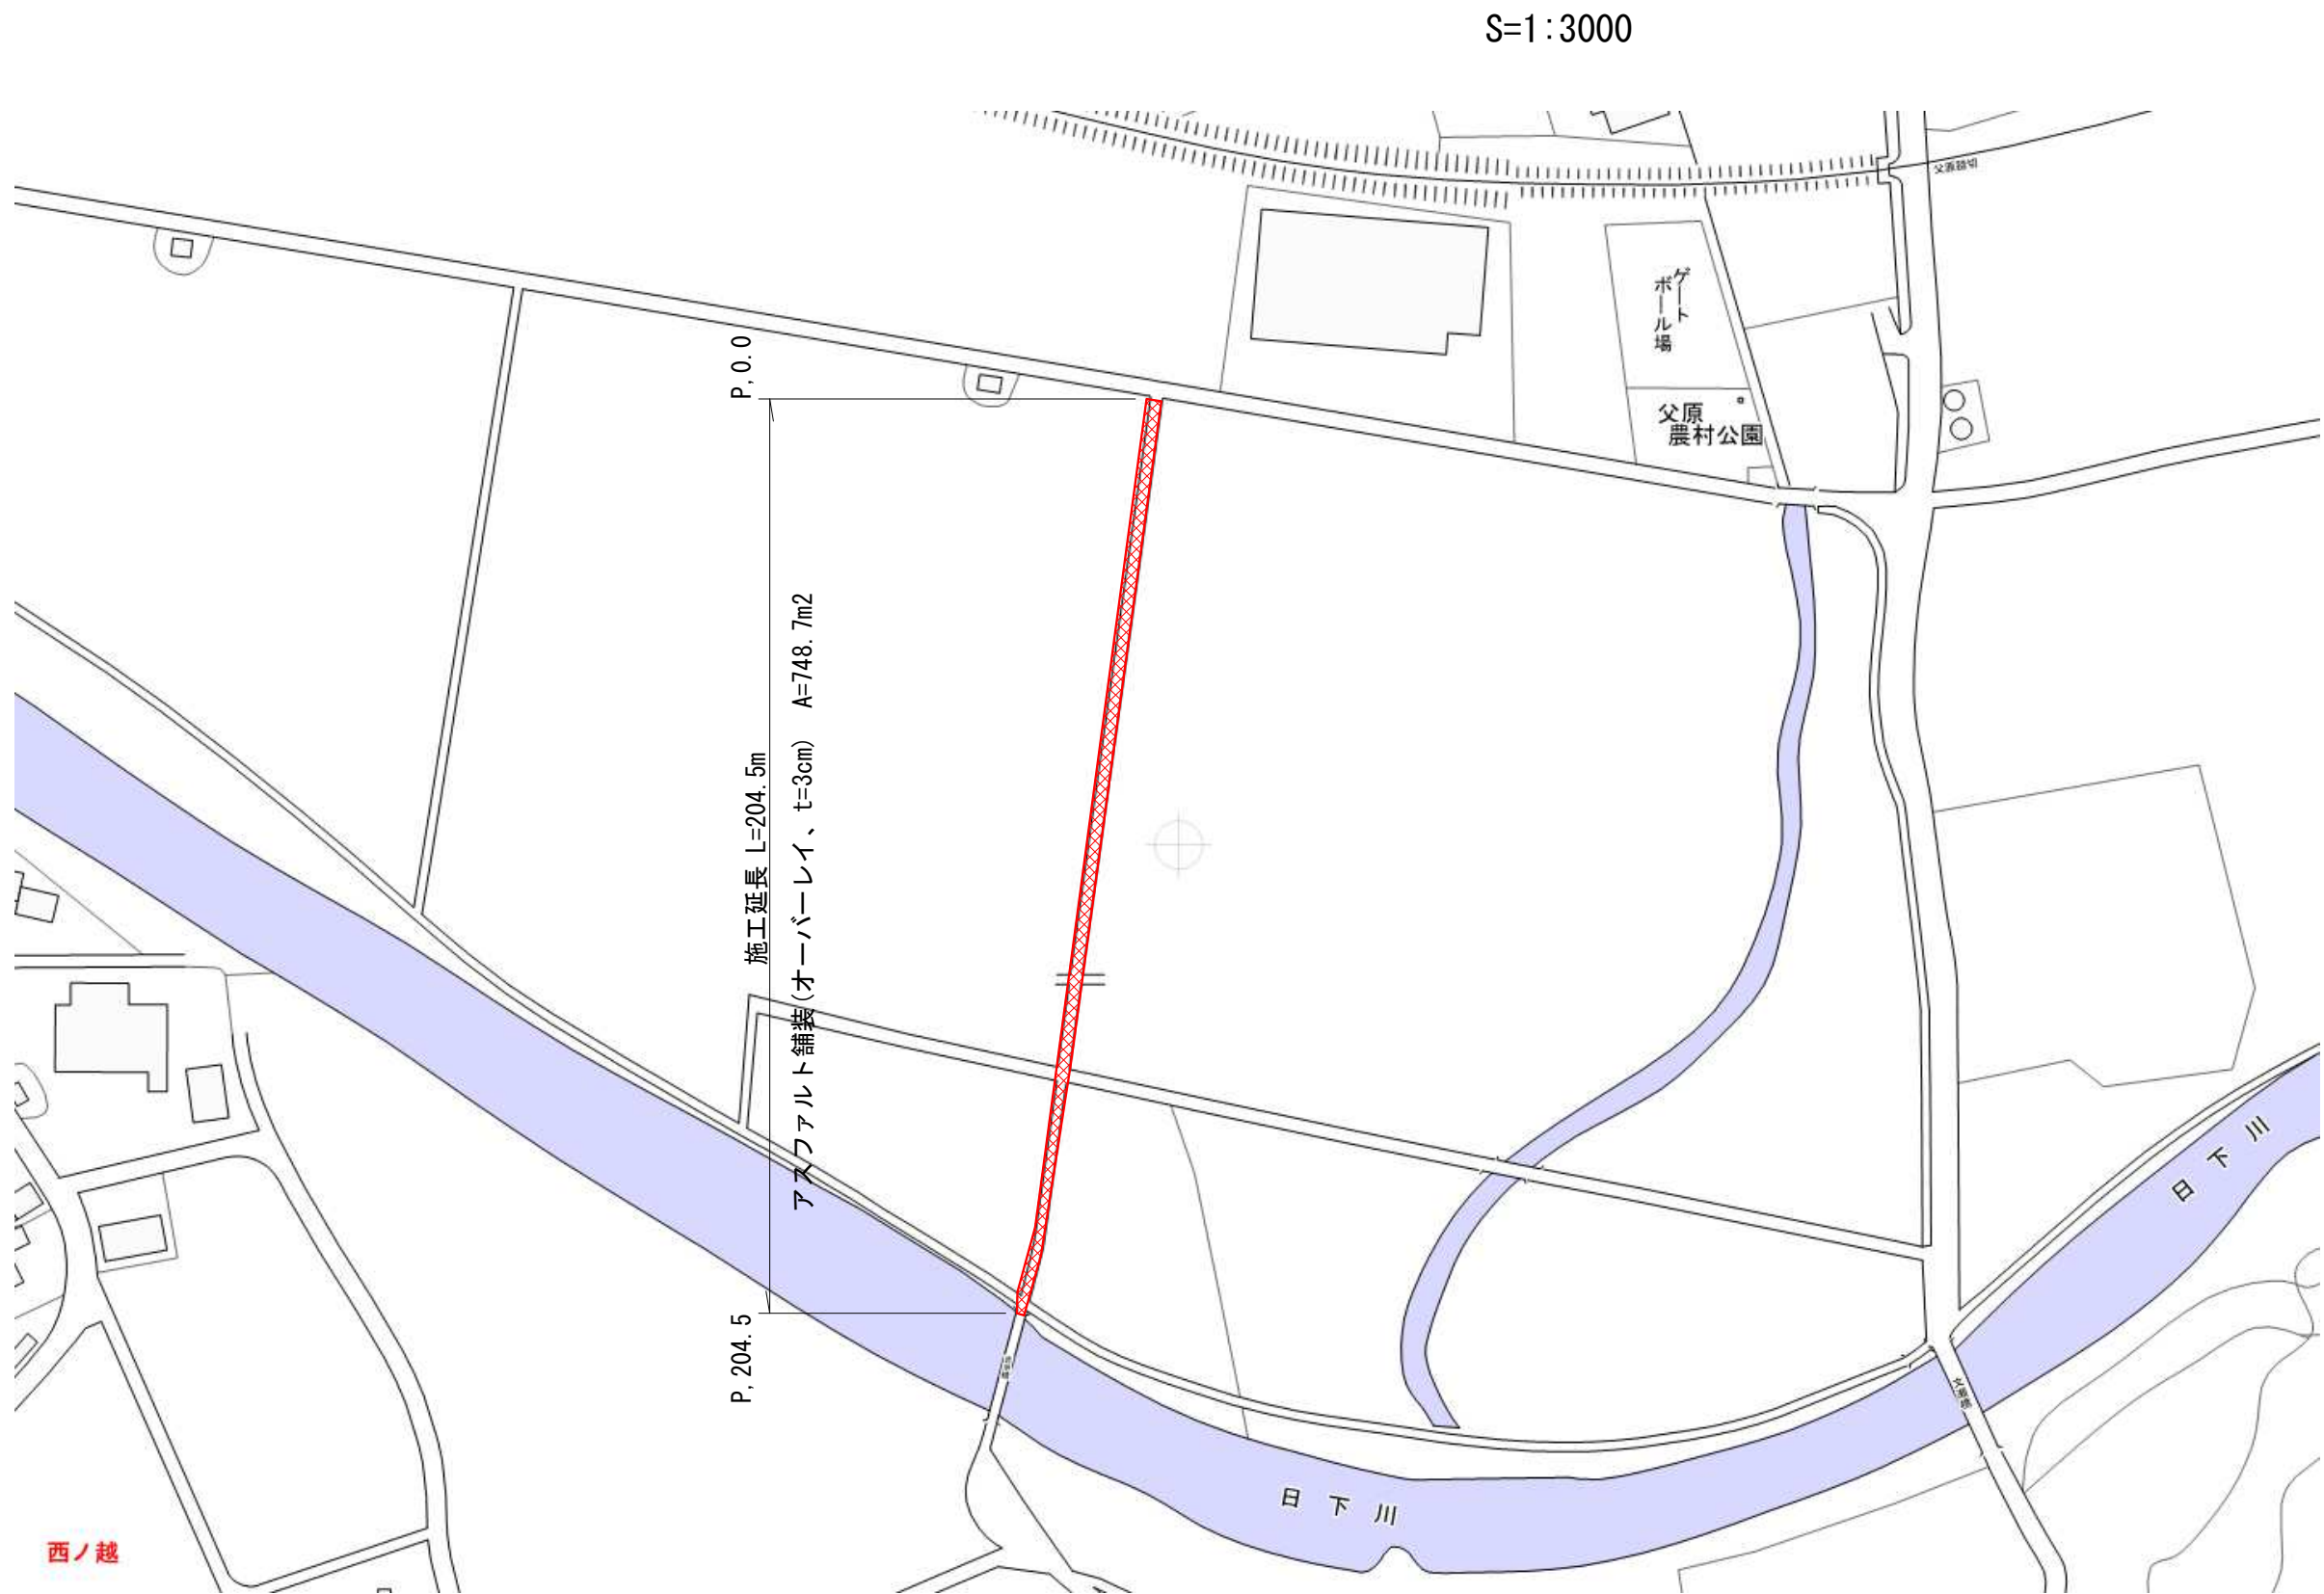


参考展開図

H=1:100 W=1:300

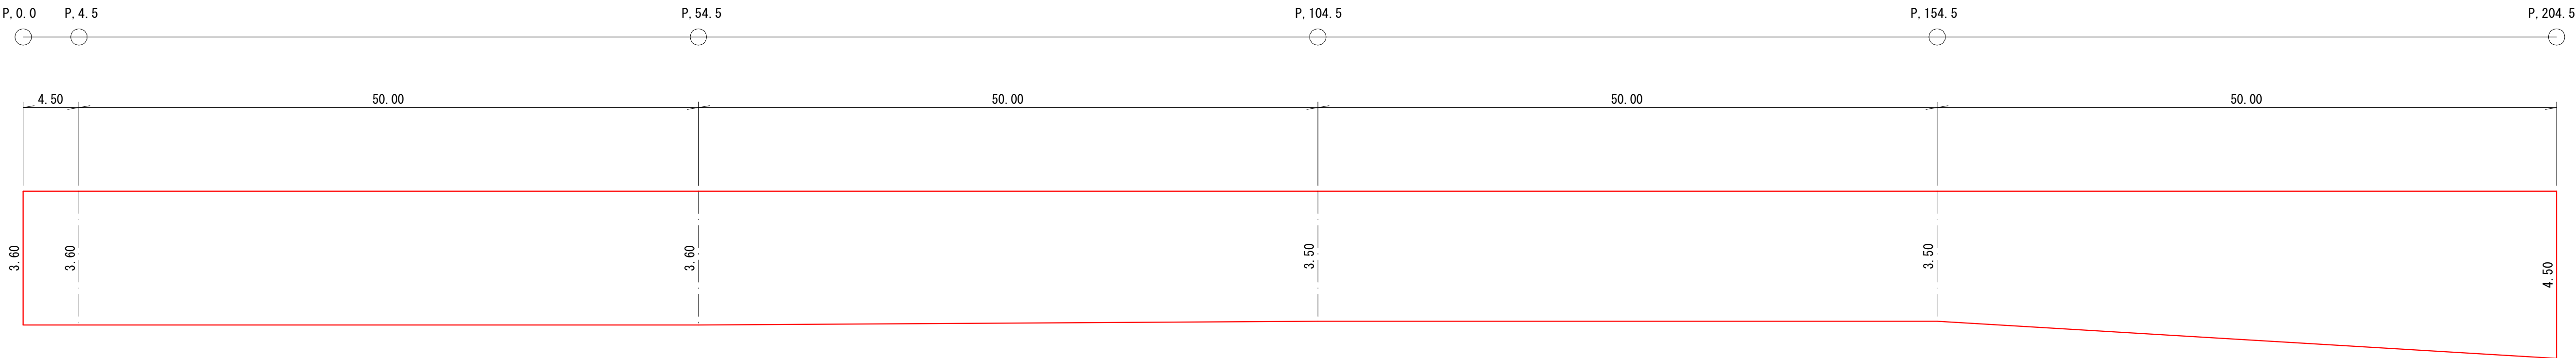

舗装断面図

S=1:20

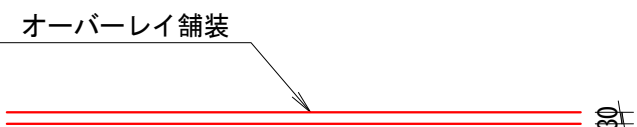

数量計算

舗装工

アスファルト舗装（オーバーレイ、t=3cm）

$A = 3.6 \times 4.5 + 3.6 \times 50.0 + (3.6 + 3.5) / 2 \times 50.0 + 3.5 \times 50.0 + (3.5 + 4.5) / 2 \times 50.0 = 748.7 \text{ m}^2$

白線設置（実線 15cm）

$L = 204.5 \times 2.0 = 409.0 \text{ m}$

仮設工

交通誘導員

$N = 2.0 \times 1.0 = 2.0 \text{ 人}$

令和6年度

日 高 村			
工 事 種 別	維持第1号 村道父原文瀬線他1路線舗装修繕工事		
図 面 名 称	平面図 参考展開図 舗装断面図	縮尺	図示
路線河川名	村道父原文瀬線		
工 事 箇 所	高知県 高岡郡 日高村		
設 計 種 別		図 面 番 号	1 2
事 務 所 名	日高村役場		
会 社 名			