


参考展開図

H=1:100 W=1:1000

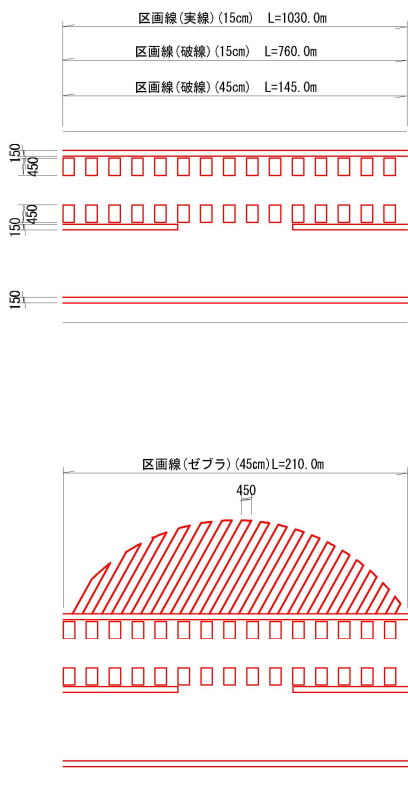


数量計算

区画線設置工			
区画線設置(実線) (15cm)	L= 1030.0×2.0	=	2060.0 m
区画線設置(ゼブラ) (45cm)	L=	=	210.0 m
区画線設置(破線) (15cm)	L= 760.0/2.0	=	380.0 m
区画線設置(破線) (30cm)	L=	=	10.0 m
区画線設置(破線) (45cm)	L= 145.0×2/2	=	145.0 m
仮設工			
交通誘導警備員	N=	=	12.0 人

平面図

S=1:10000

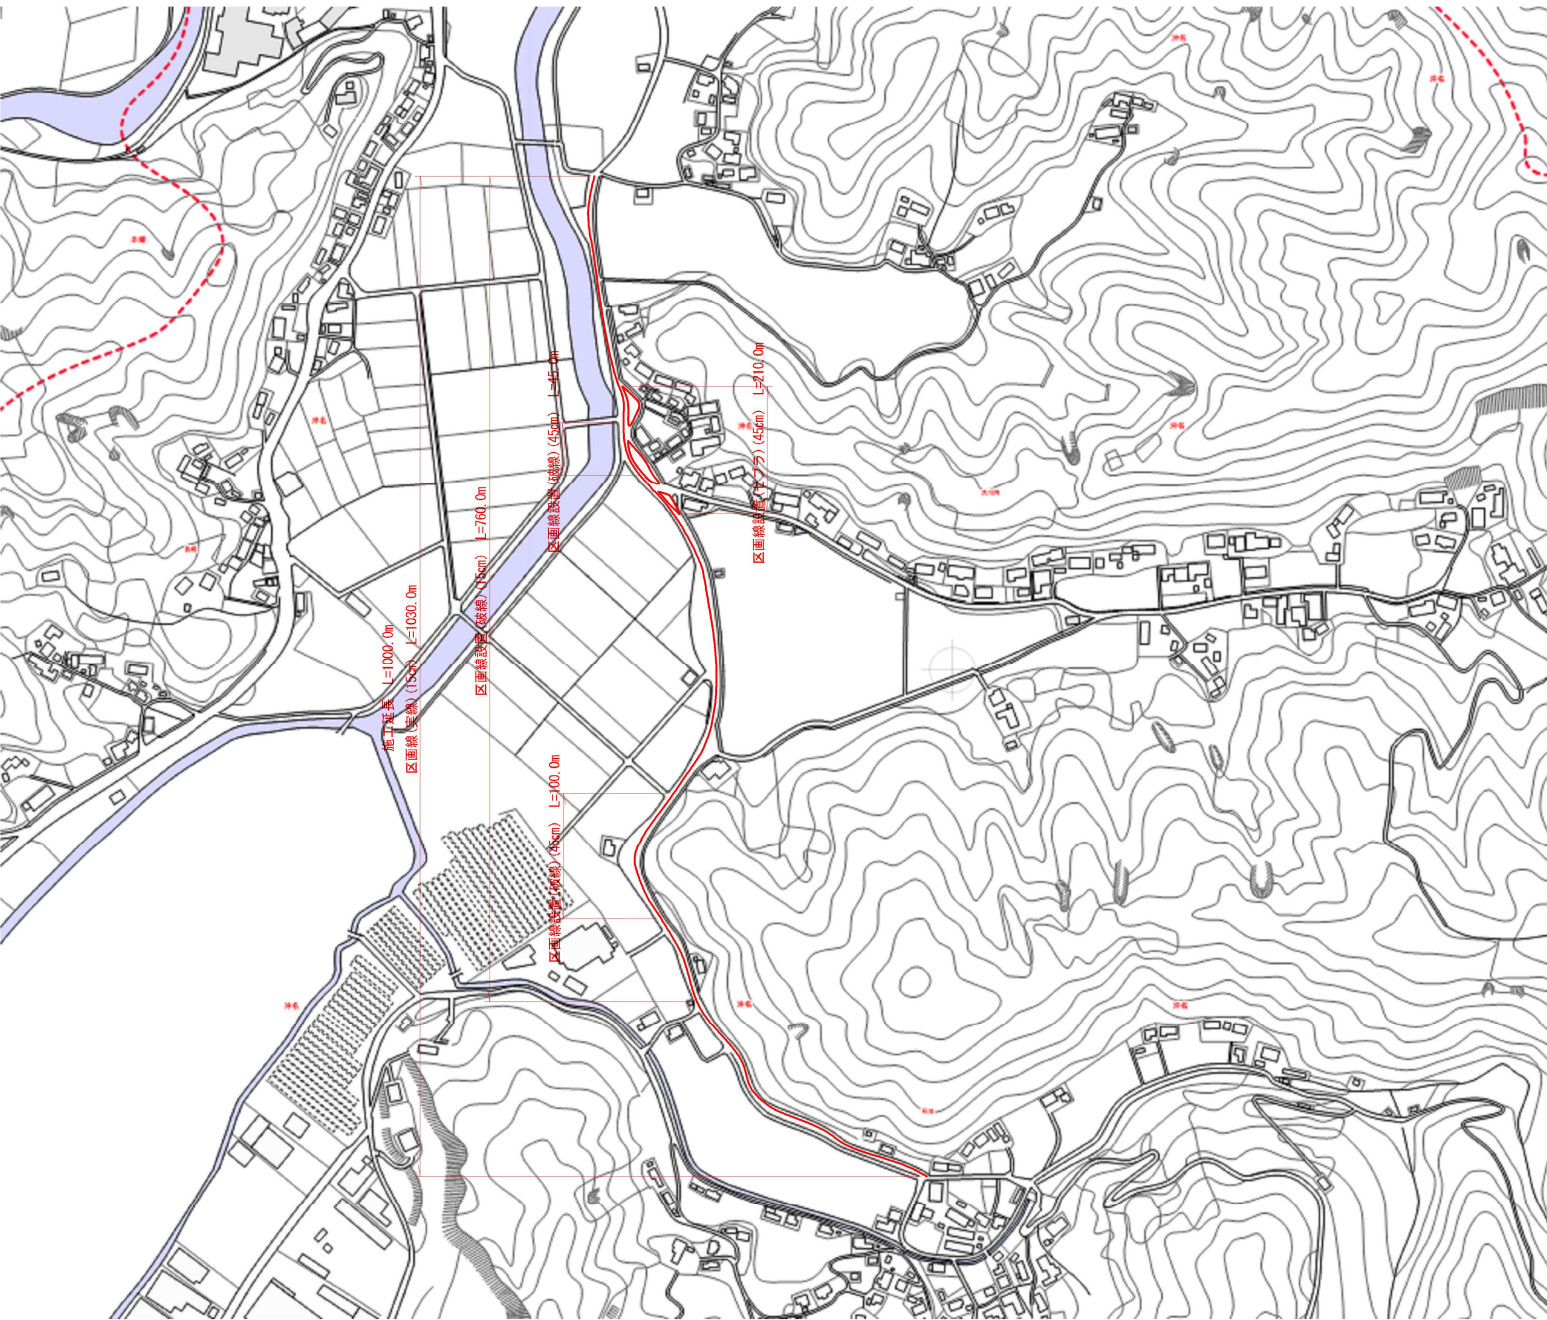

令和6年度			
日 高 村			
工事種別	交安第1号 村道今市石田線区画線設置工事		
図面名称		縮尺	図示
路線河川名			
工事箇所	高知県 高岡郡 日高村 沖名		
設計種別			
事務所名	日高村役場	図面番号	1 / 1
会社名			