



横断面図

S = 1:50

P. 21. 2 ~ P. 42. 4

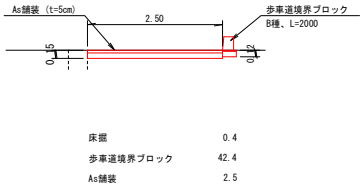


P. 0. 0 ~ P. 21. 2

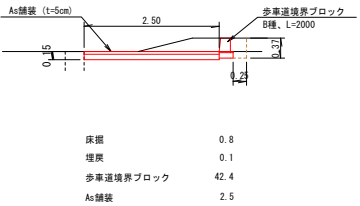

舗装展開図



W = 1:50
L = 1:200

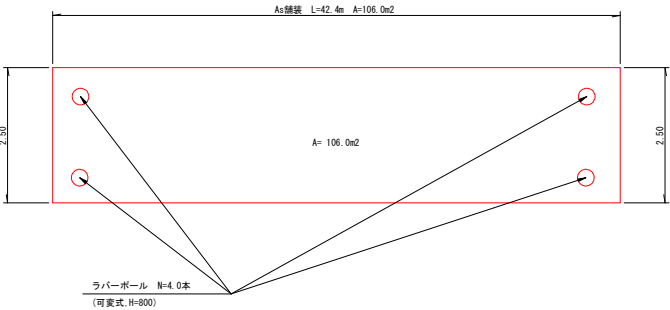

構造図


歩車道境界ブロック

S=1:10

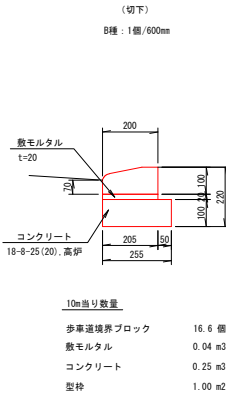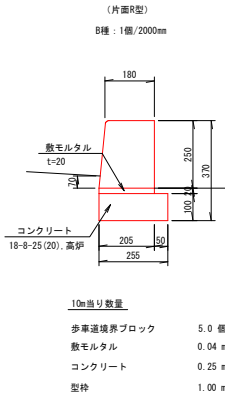

舗装断面図


S=1:20

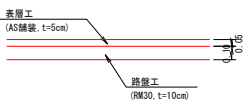

ラバーボール

S=1:10

(可変式, H=800)

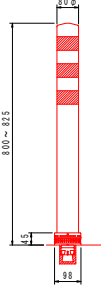


材料表		1.0本当り
種別	数量	
ラバーボール	1.0	本

数量計算

土工			
床掘	0.8×21.2+0.4×21.2	=	25.4 m ³
埋戻	0.1×21.2	=	2.1 m ³
土砂等運搬	25.4-2.1/0.9	=	23.1 m ³
処分費		=	23.1 m ³
歩車道境界ブロック			
歩車道境界ブロック (B種, 片面R型)		=	40.0 m
歩車道境界ブロック (B種, 切下)		=	2.4 m
ラバーボール (可変式, H=800)		=	4.0 本
舗装工			
路盤工 (粒状調整砕石 R#-30, t=10cm)	42.4×2.50	=	106.0 m ²
As舗装 (打換舗装, t=5cm)	42.4×2.50	=	106.0 m ²
白線設置 (実線, W=15cm)		=	42.4 m
支障木伐採			
支障木 (枝・葉)		=	1.0 t
仮設工			
交通誘導員		=	12 人

平面図

S=1:2000

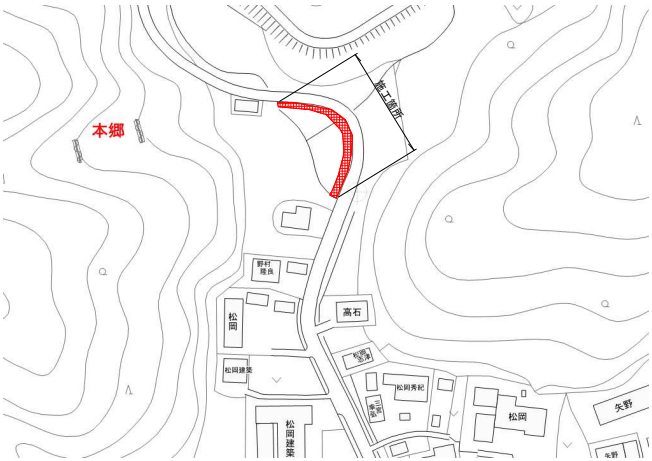

詳細位置図

S=1:1000



令和6年度			
日高村			
工事種別	維持第2号 村道碓石谷峠背線道路拡幅工事		
図面名称	横断面図 舗装展開図 構造図 位置図 詳細位置図	縮尺	図示
路線河川名	村道碓石谷峠背線		
工事箇所	高知県 高岡郡 日高村 本郷 字東谷		
設計種別		図面番号	1/1
事務所名	日高村役場	図面番号	1/1
会社名			