



横断面図

S = 1:50

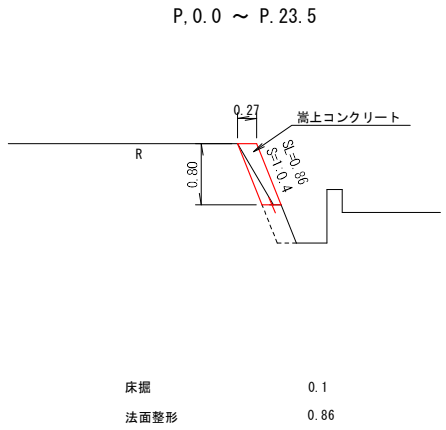


平面図

S=1:2000

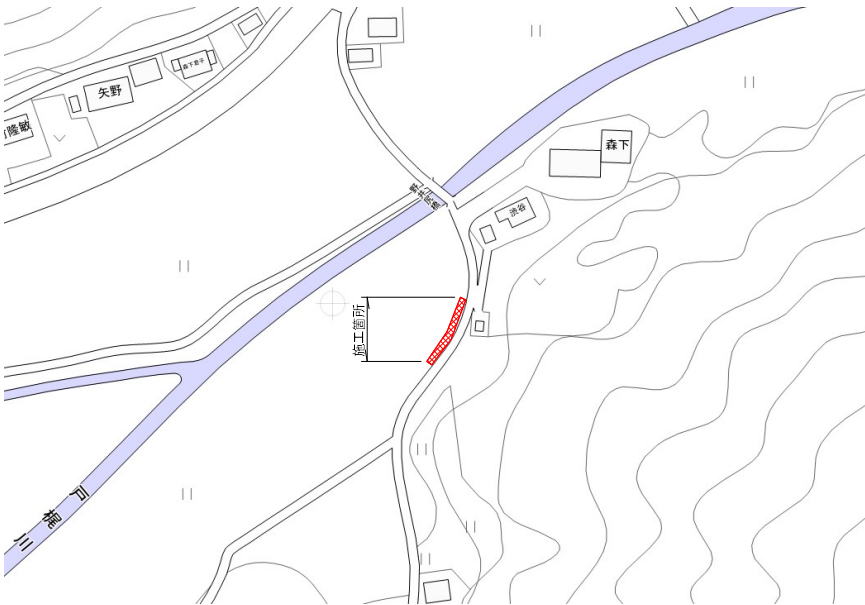

詳細位置図


S=1:1000

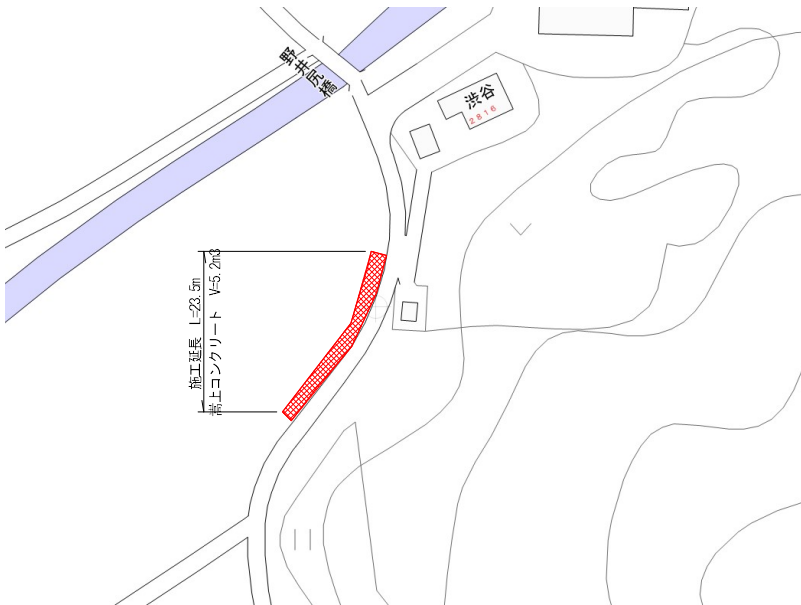

構造図

S=1:20

嵩上コンクリート

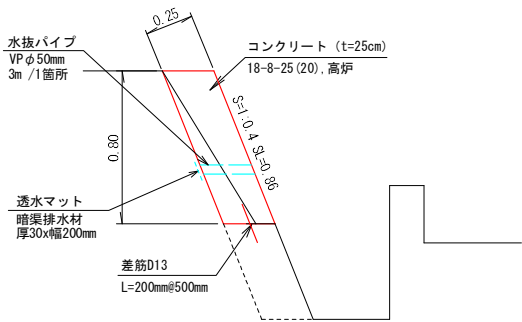

1m当り数量

コンクリート	0.22
型枠	0.86
目地材	0.22

数量計算

土工		
床掘	23. 5 × 0. 1	= 2. 4 m3
土砂等運搬		= 2. 4 m3
処分費		= 2. 4 m3
法面整形	0. 86 × 23. 5	= 20. 2 m3
嵩上コンクリート		
コンクリート (18-8-20)	0. 22 × 23. 5	= 5. 2 m3
型枠	0. 86 × 23. 5	= 20. 2 m2
排水管 (塩ビ管 VP φ50mm)	23. 5/3 × 0. 27	= 2. 1 m
透水マット (点材)	23. 5/3 × 0. 2	= 1. 6 m2
目地材 (瀝青繊維質目地材 t=10)	23. 5/10 × 0. 22	= 0. 5 m2
差筋 (D13)	(23. 5/0. 5+1) × 0. 2 × 0. 995	= 9. 6 kg
削孔	23. 5/0. 5+1	= 48. 0 孔
仮設工		
交通誘導員		= 10. 0 人

令和6年度			
日 高 村			
工 事 種 別	辺地第1号 村道野井尻線路側修繕工事		
図 面 名 称	横断面図 構造図 位置図 詳細位置図	縮尺	図示
路線河川名	村道野井尻線		
工 事 箇 所	高知県 高岡郡 日高村 沖名 字芝ヶ畝		
設 計 種 別		図 面 番 号	1 1
事 務 所 名	日高村役場		
会 社 名			