

村道長信庵櫟木線


平面図

S=1:3000




参考展開図

H=1:100 W=1:200

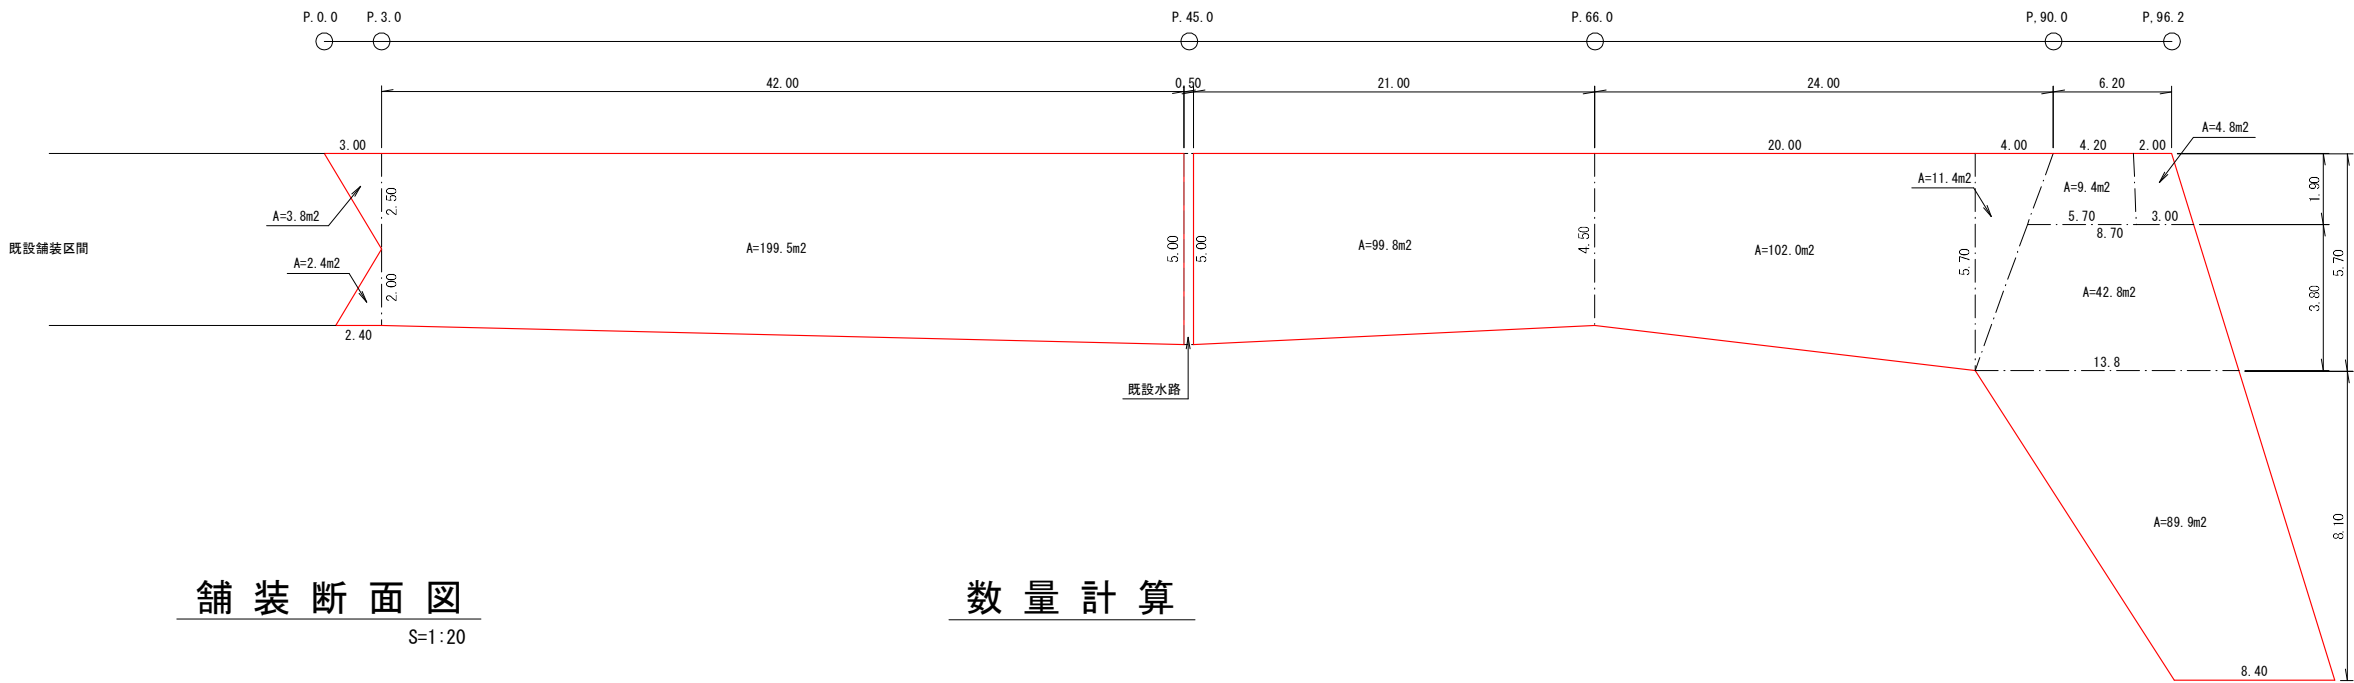

舗装断面図

S=1:20

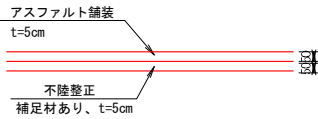

数量計算

舗装工

アスファルト舗装 (t=5cm)

$A = 3.8 + 2.4 + 199.5 + 99.8 + 102.0 + 11.4 + 9.4 + 4.8 + 42.8 + 89.9$

$= 565.8 \text{ m}^2$

不陸整正 (補足材あり、t=5cm)

A=

$= 565.8 \text{ m}^2$

令和6年度

| 日 高 村 |                         |          |        |
|-------|-------------------------|----------|--------|
| 工事種別  | 地活第1号<br>村道長信庵櫟木線舗装修繕工事 |          |        |
| 図面名称  | 平面図 参考展開図<br>舗装断面図      | 縮尺       | 図示     |
| 路線河川名 | 村道長信庵櫟木線                |          |        |
| 工事箇所  | 高知県 高岡郡 日高村 沖名字 長信庵     |          |        |
| 設計種別  |                         | 図面<br>番号 | 1<br>1 |
| 事務所名  | 日高村役場                   |          |        |
| 会社名   |                         |          |        |