


参考展開図

H=1:100 W=1:1000

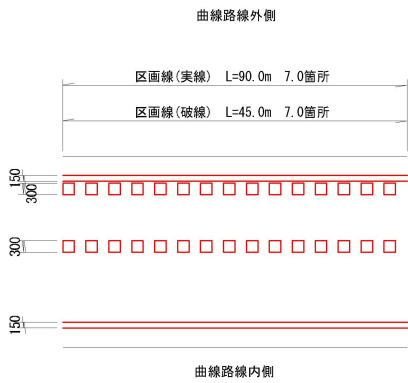


数量計算

区画線設置工			
区画線設置(実線)	L= 90.0×2.0×7.0	=	1260.0 m
区画線設置(破線)	L= 45.0×2.0×7.0	=	630.0 m
仮設工			
交通誘導警備員	N=	=	10.0 人

平面図

S=1:10000

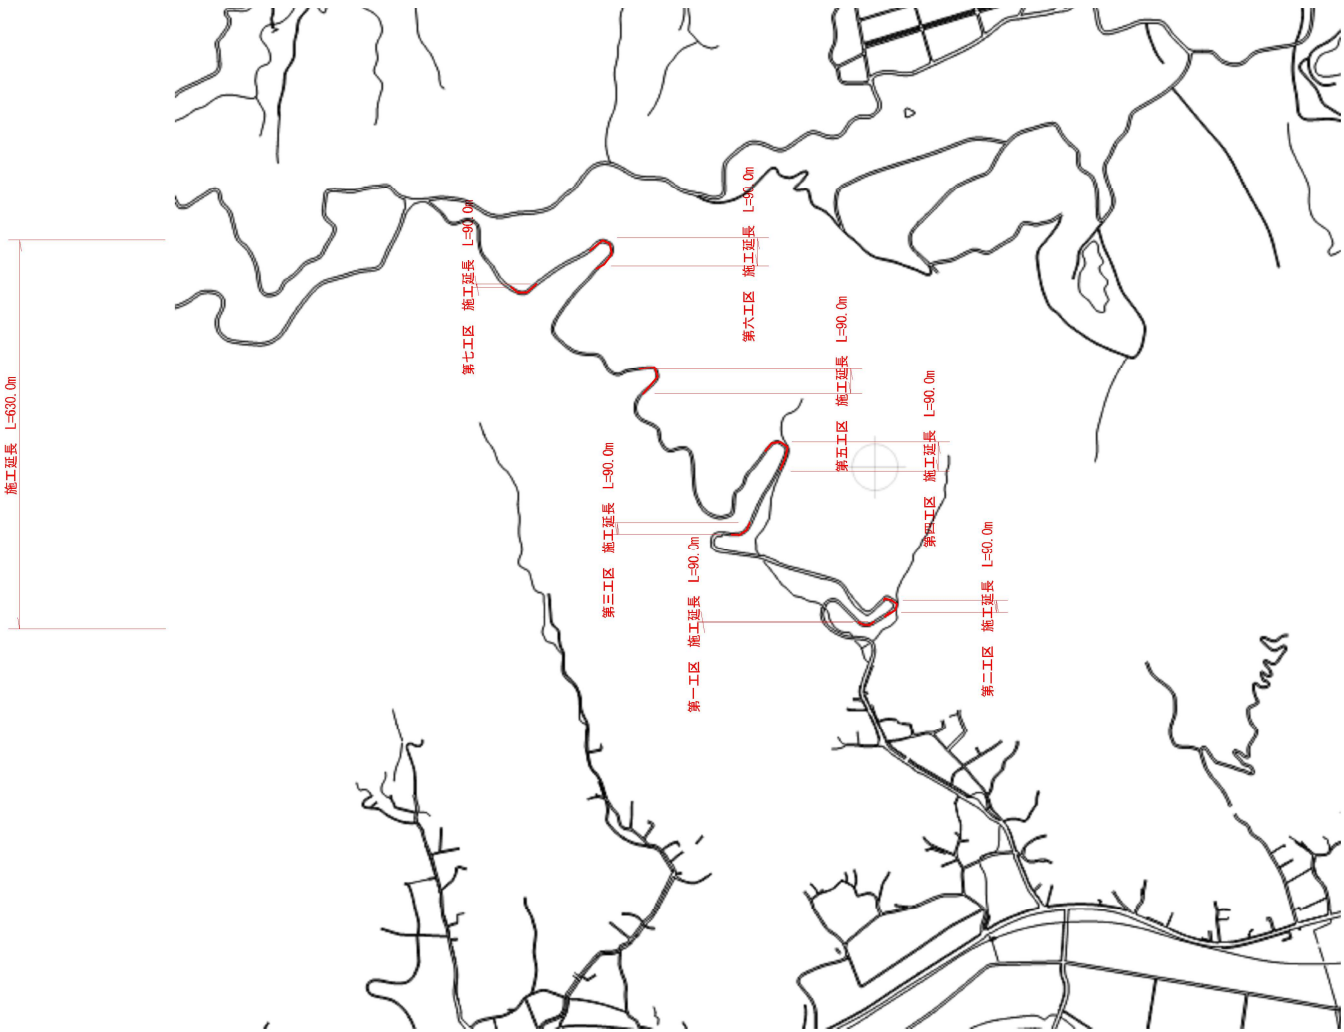

令和5年度			
日 高 村			
工 事 種 別	交安第1号 村道砥石谷妹背線区画線設置工事		
図 面 名 称		縮尺	図示
路線河川名			
工 事 箇 所	高知県 高岡郡 日高村 本郷		
設 計 種 別		図 面 番 号	1
事 務 所 名	日高村役場		1
会 社 名			