


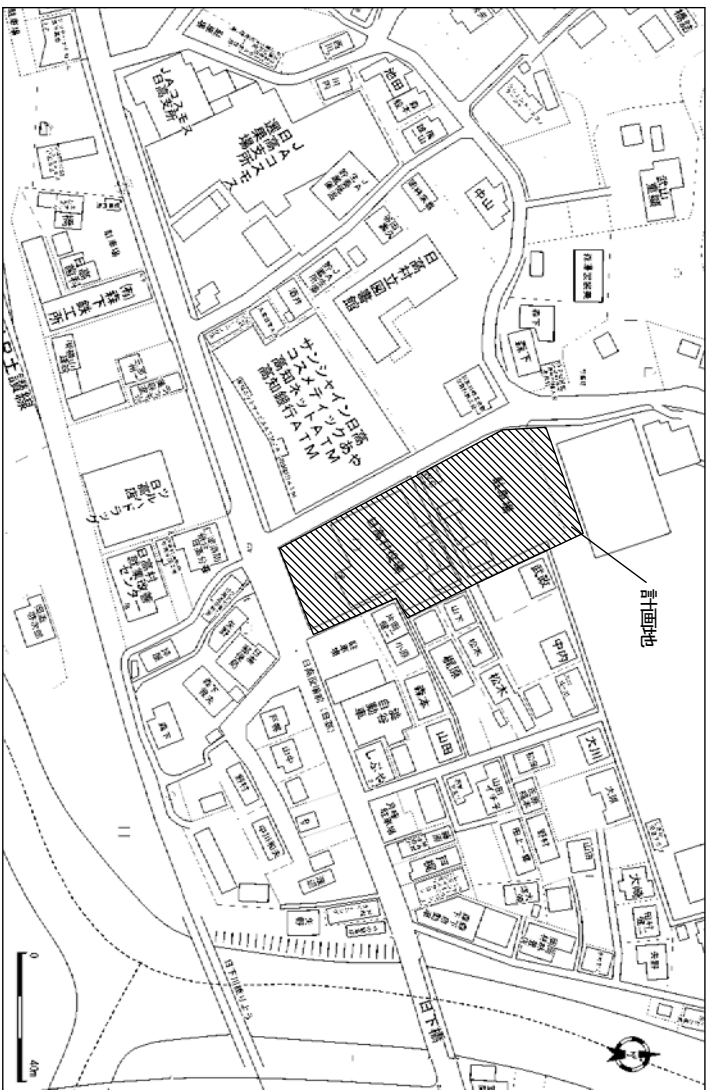

附近見取図

設計条件等

工事場所：高知県高村本郷61-1

用途地域：都市計画区域外


溝底面積：約2,700m²

1) 提案課題 (1) の建設方法について

1. の現庁舎を使用しながら建設する案については、南庁舎、北庁舎を使用しながら、北側駐車場周りの

2) 計画敷地について

敷地境界線及び道路幅・道路確保ラインについては、現段階の想定であり、基本設計段階で検討のうえ決定するものとする。

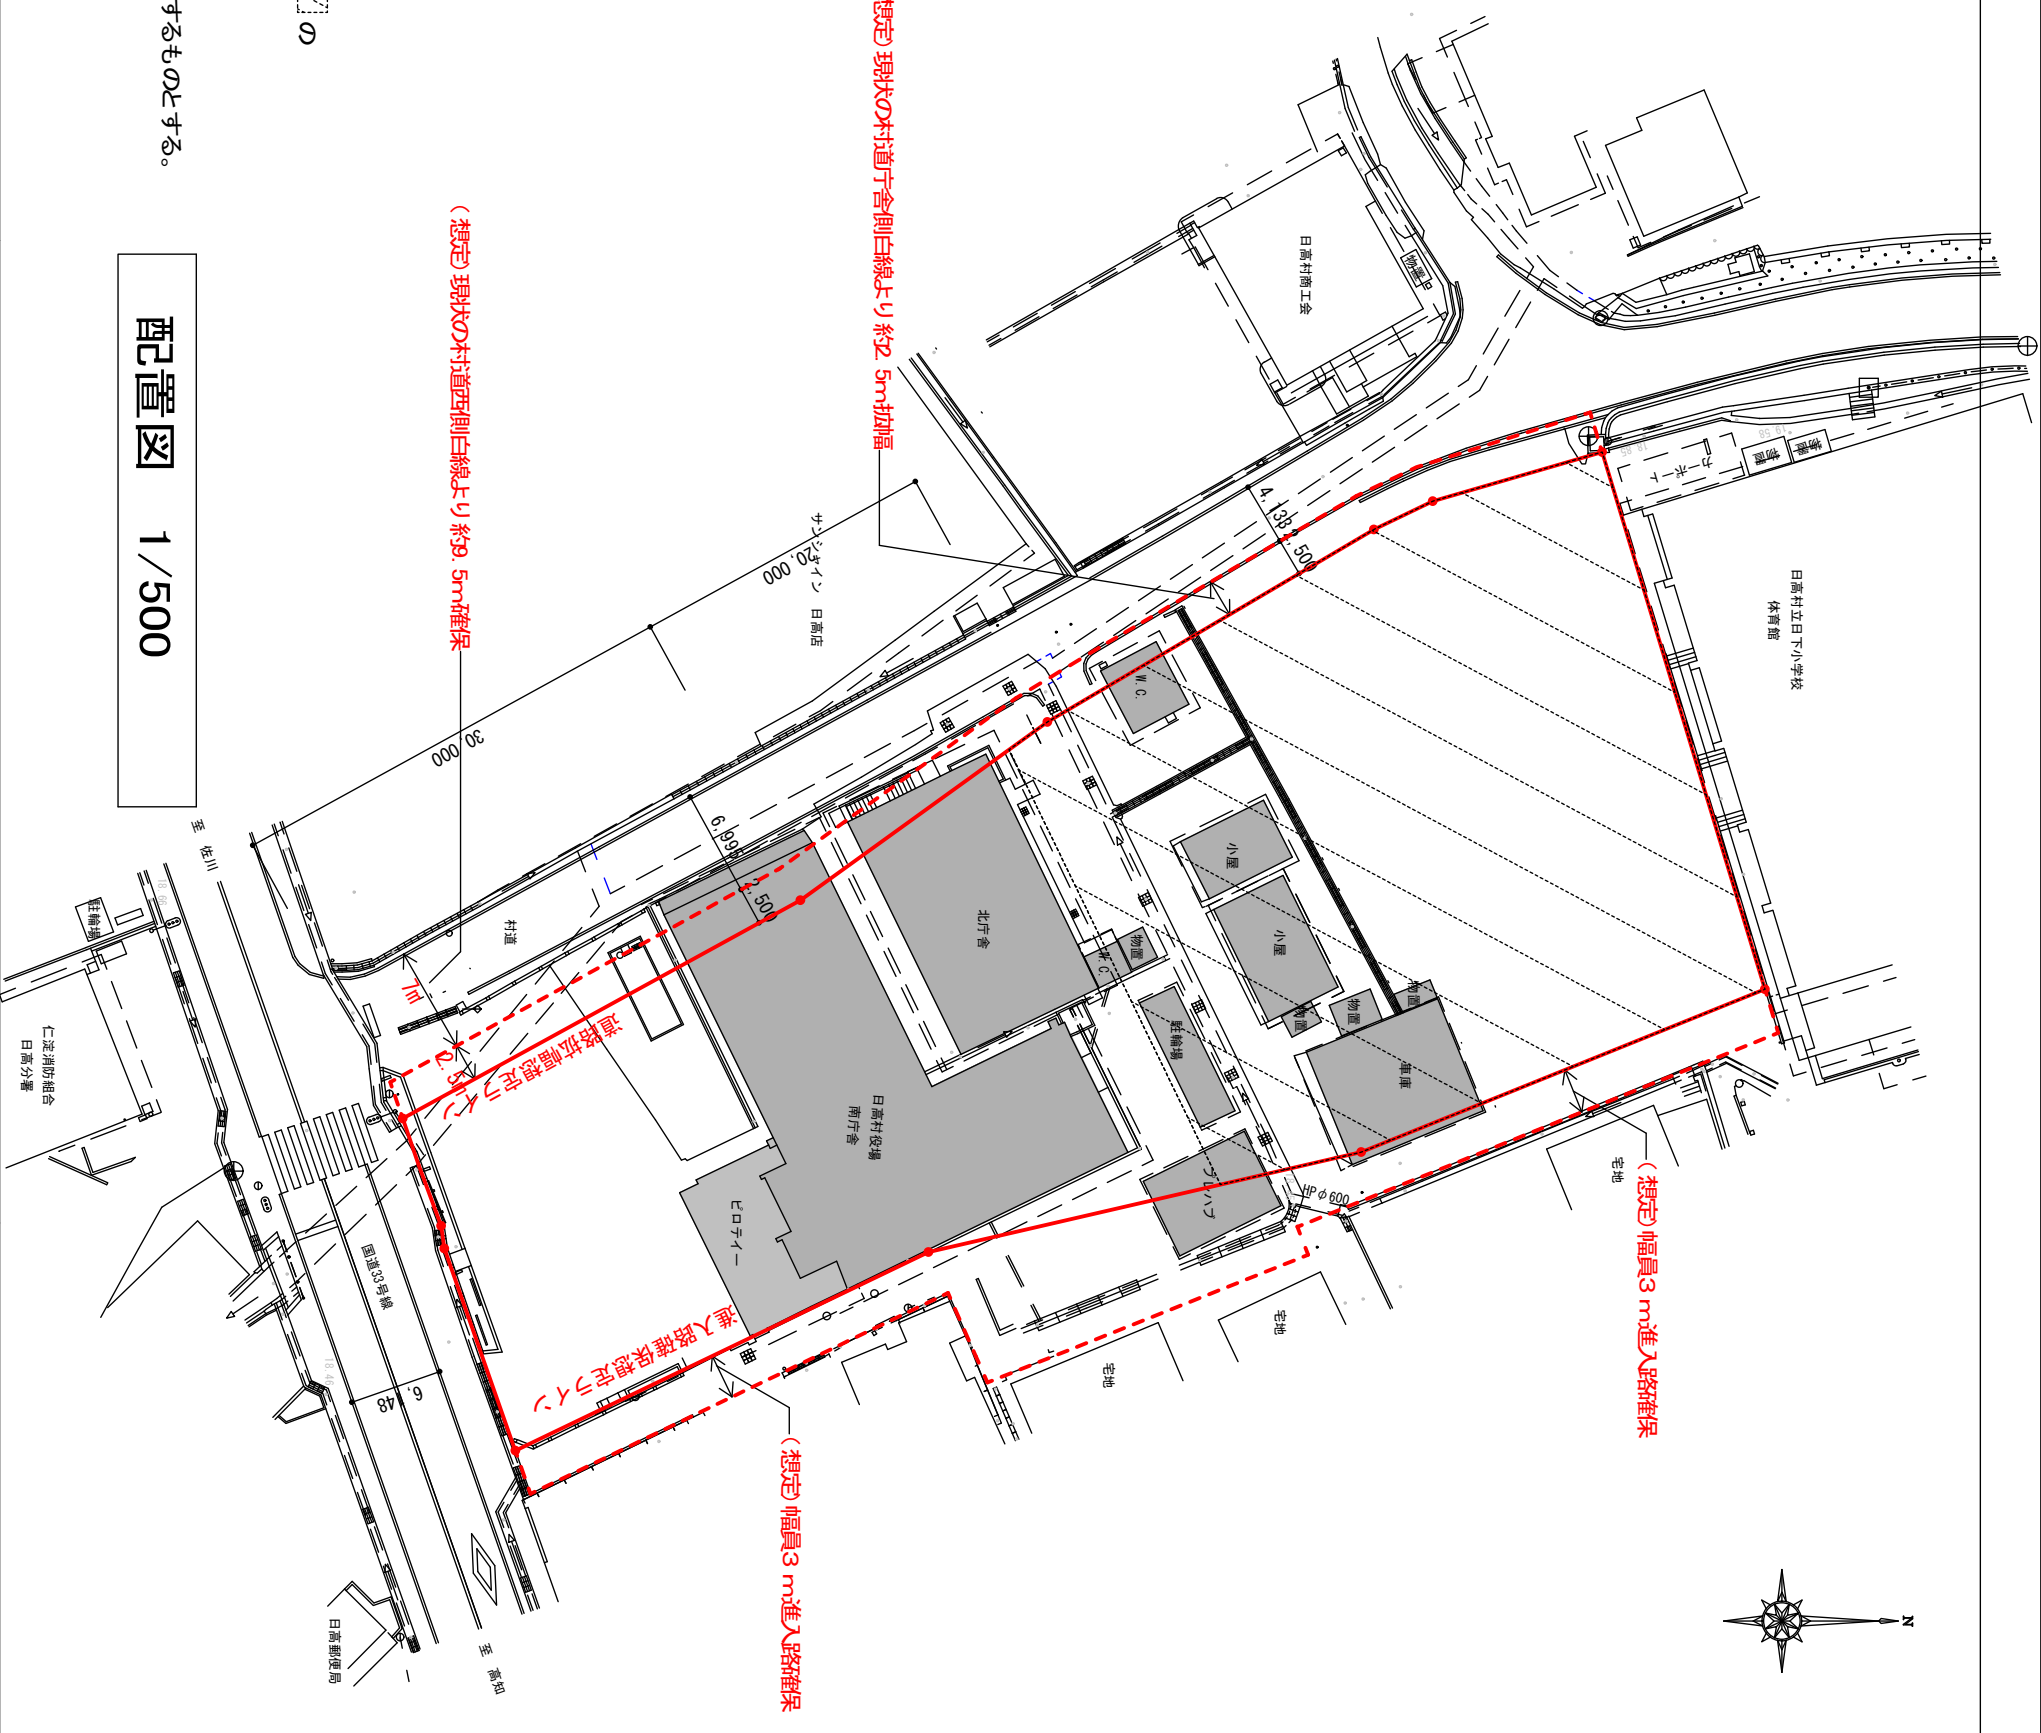

配置図 1/500

		日高村新庁舎建築工事	2017. 8	
		図面名	1/500	
		配置図		