


(参考) 施設平面図



1階面積 150

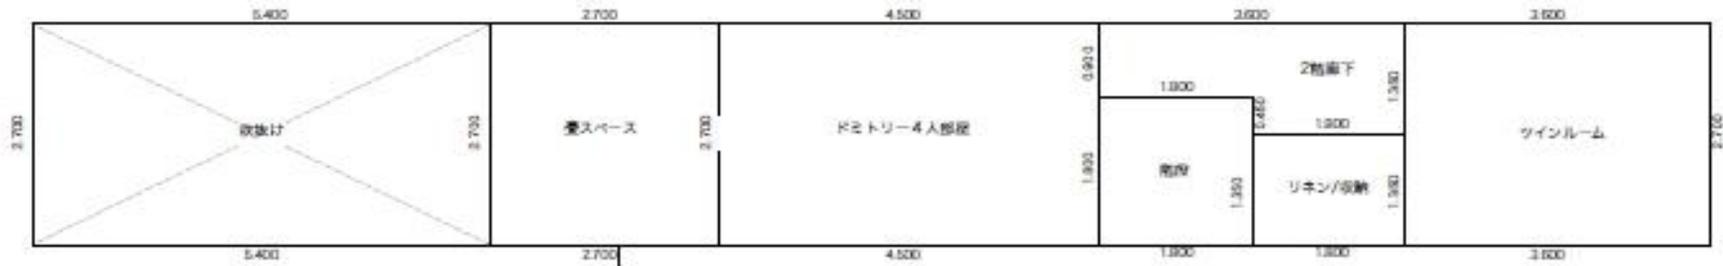

2階面積 150

面積表

1階	名称	2,700×2,600	9,720
	エントランス	(3,690×1,800) + (1,948×0.517)	7,597
	キッタン	1,948×4,883	9,522
	講義室	1,948×1,800	3,506
	待機室	0,948×0,900	0,853
	床下収納	0,900×1,800	1,620
	手洗LV洗面	(2,510×1,948) - (0,900×0,900)	3,828
	トイレ1	1,948×0,940	1,832
	トイレ2	1,948×0,940	1,832
	シャワー1	1,948×0,990	1,929
	シャワー2	1,948×1,057	2,057
	1階廊下	0,882×14,400	12,708
1階合計			55,121m ²

2階	名称	2,700×2,700	7,290
	ドミトリー	2,700×4,500	12,150
	2階廊下	(1,350×2,600) - (0,450×1,800)	4,050
	倉庫	1,800×1,800	3,240
	サインルーム	1,250×1,800	2,250
	サインルーム	2,700×2,600	9,720
2階合計			31,080m ²

建築面積	(1,948×2,700)+(18,000×0,500)+(19,000×0,500)	72,460m ²
総床面積	55,121+31,080	86,201m ²
容積率	86,201/280,232×100=30.76%	30.76%
建ぺい率	72,460/280,232×100=25.86%	25.86%