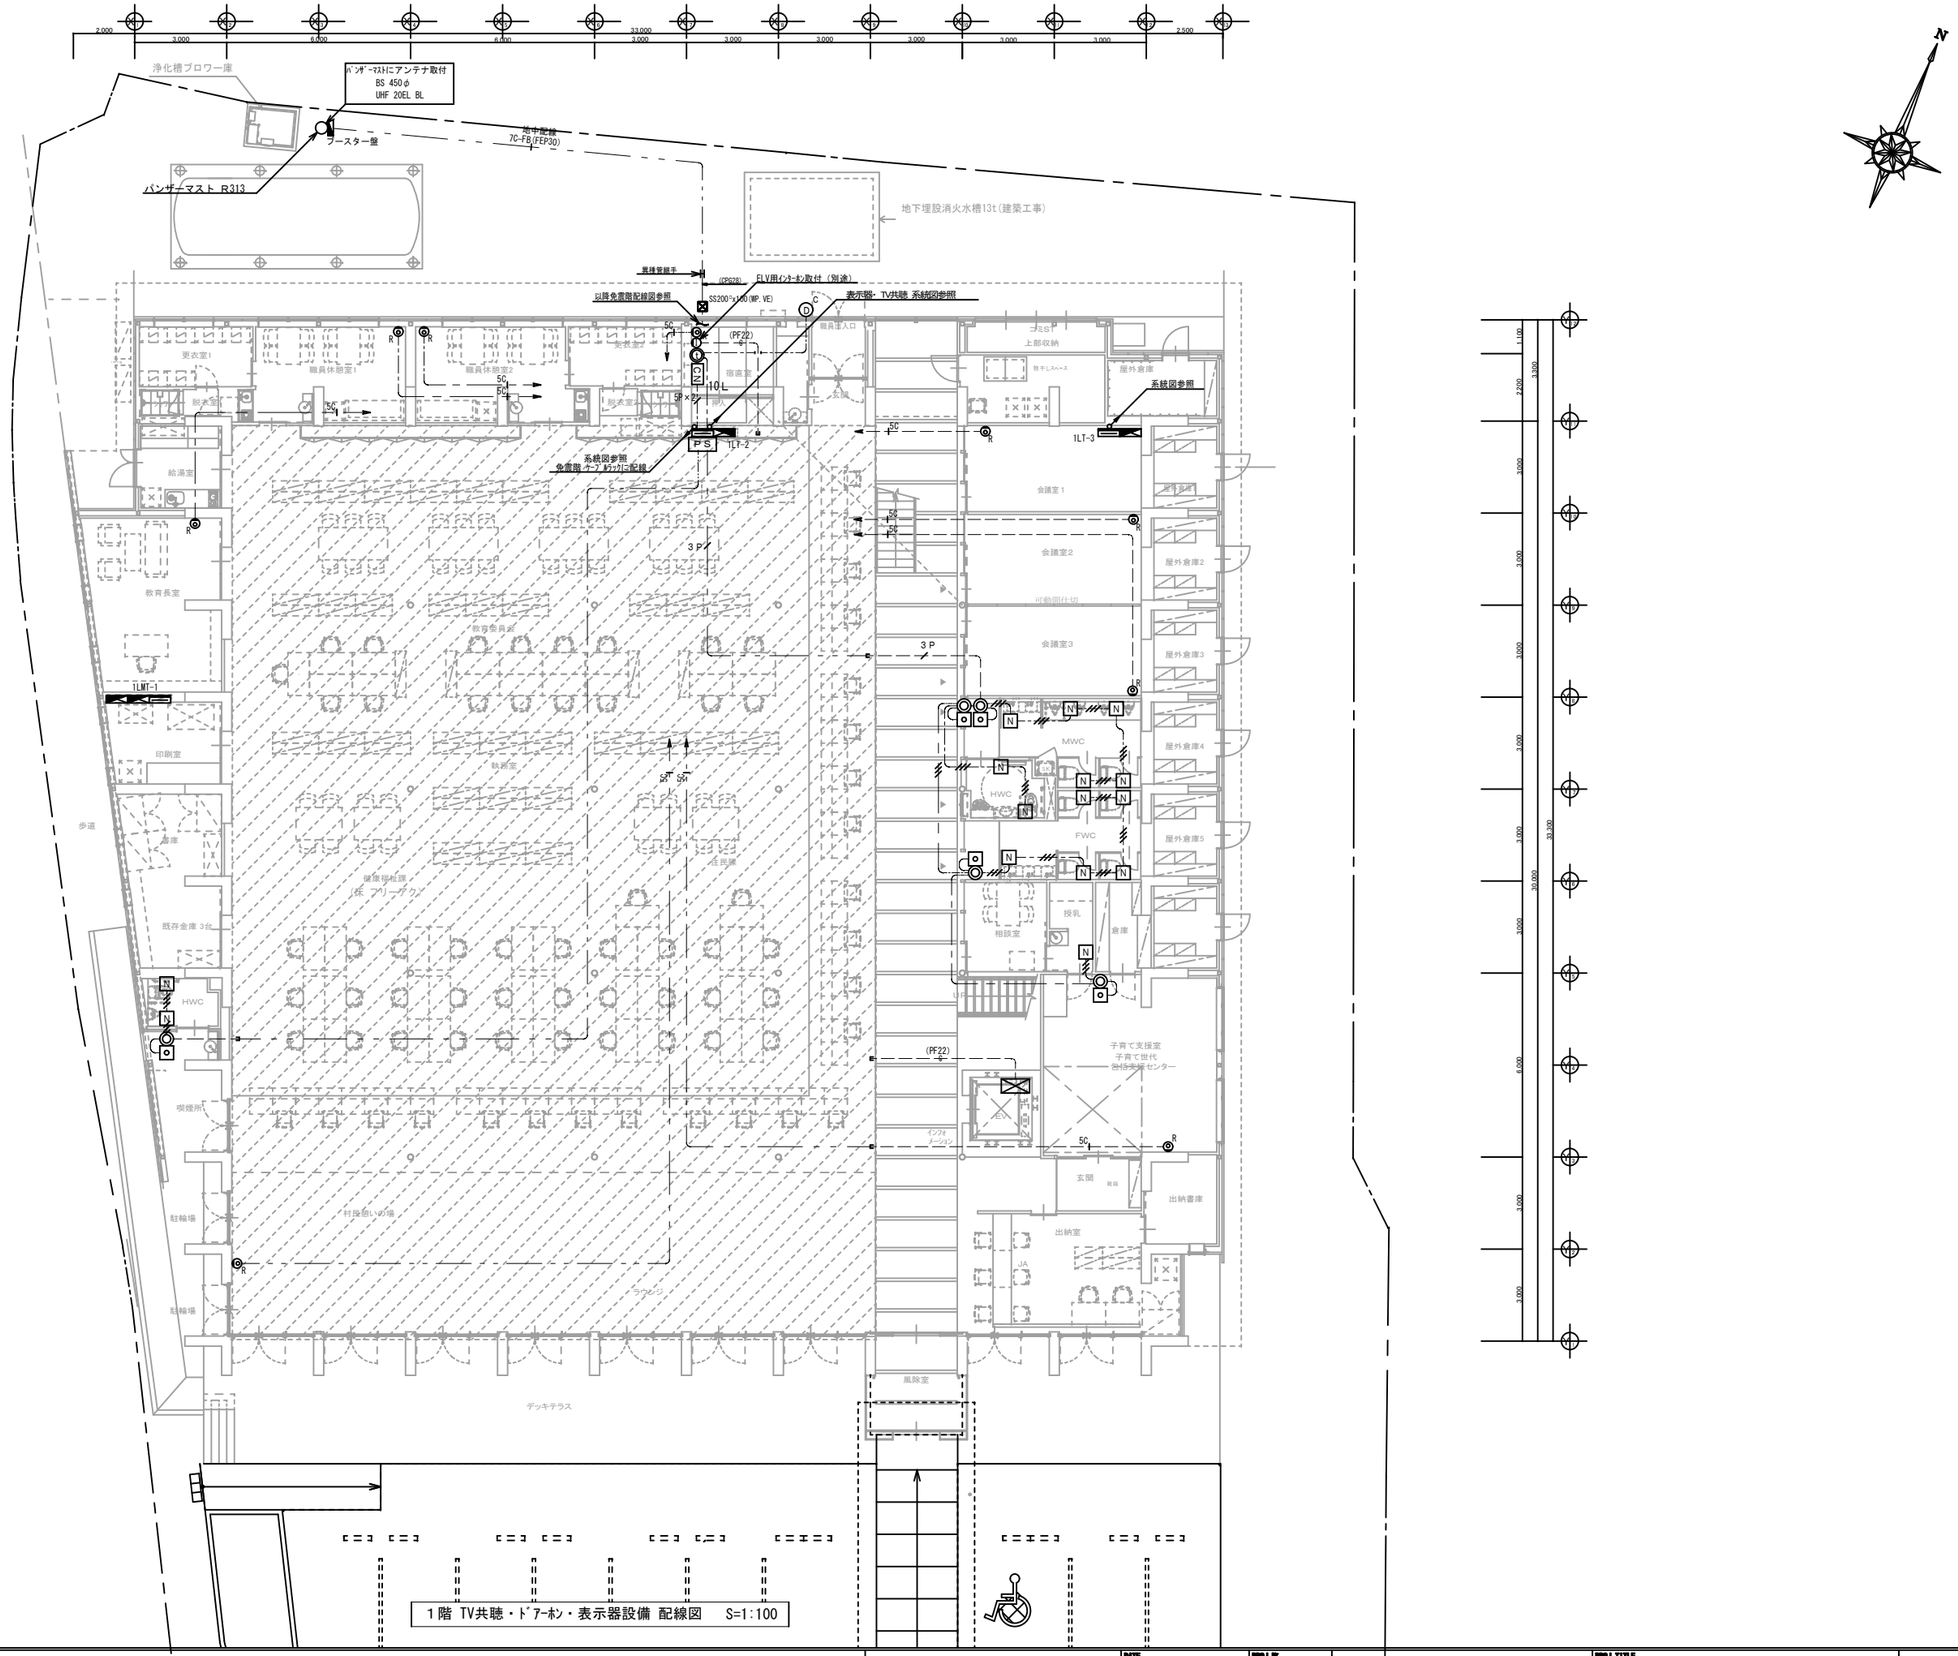

注　記

ドアーホン・表示器設備

1、特記なき配線は下記とする。		保護管	
	AE 0.9-2C	(PF16)	天井配線
	AE 0.9-3C	(PF16)	天井配線
	AE 0.9-4C	(PF16)	天井配線
3P	AE 0.9-3P	(PF22)	天井配線
5P	AE 0.9-5P	(PF22)	天井配線
L	Cat 5e	(PF16)	天井配線
	AE 0.9-2C	(PF16)	床配管配線
	AE 0.9-3C	(PF16)	床配管配線
3P	AE 0.9-3P	(PF22)	床配管配線
	AE 0.9-2C		ﾌﾘｰｱｸ内配線
	AE 0.9-3C		ﾌﾘｰｱｸ内配線
3P	AE 0.9-3P		ﾌﾘｰｱｸ内配線
5P	AE 0.9-5P		ﾌﾘｰｱｸ内配線
L	Cat 5e		ﾌﾘｰｱｸ内配線

2、壁内立上り、立下りは上記の配管にて保護のこと。

3、二重天井内はケーブルころがし配線とする。

※）当仕様に関する機器のアース端子には、誤動作防止の為、必ずアース（D種接地）工事を施してください。

ＴＶ共聴設備

1．特記なき配管配線は下記による。		保護管	
5C	S-5C-FB	(PF16)	床配管配線
5C	S-5C-FB	(PF16)	天井配線
5C	S-5C-FB×2	(PF22)	天井配線
7C	S-7C-FB	(PF22)	ｹｰﾌﾞﾙﾗｯｸ配線

[redacted]	DATE 2019	PROJ. NO.	[redacted]	PROJ. TITLE 日高村新庁舎建築工事	電気
	CHECK			DWG. TITLE 1階TV共聴・ﾄﾞｱｰﾎﾝ・表示器設備 SCALE A1 S=1：100 A3 S=1：200	DWG. NO. E-31