



掘削標準断面図

S=1:20

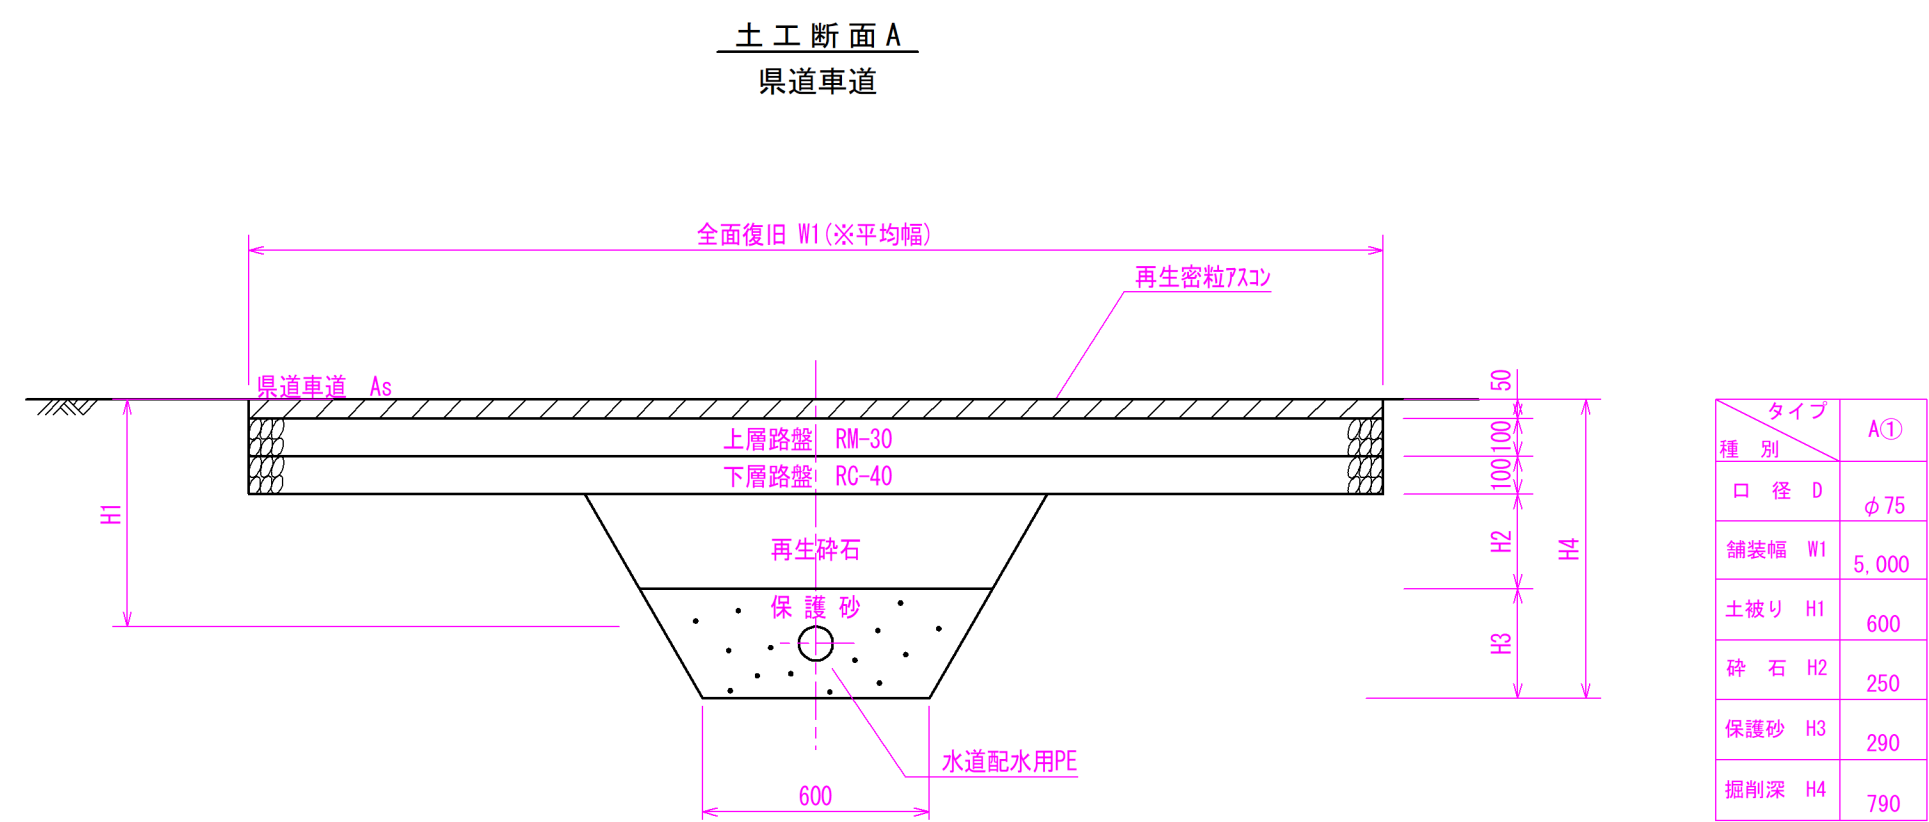


土工断面B  
県道車道

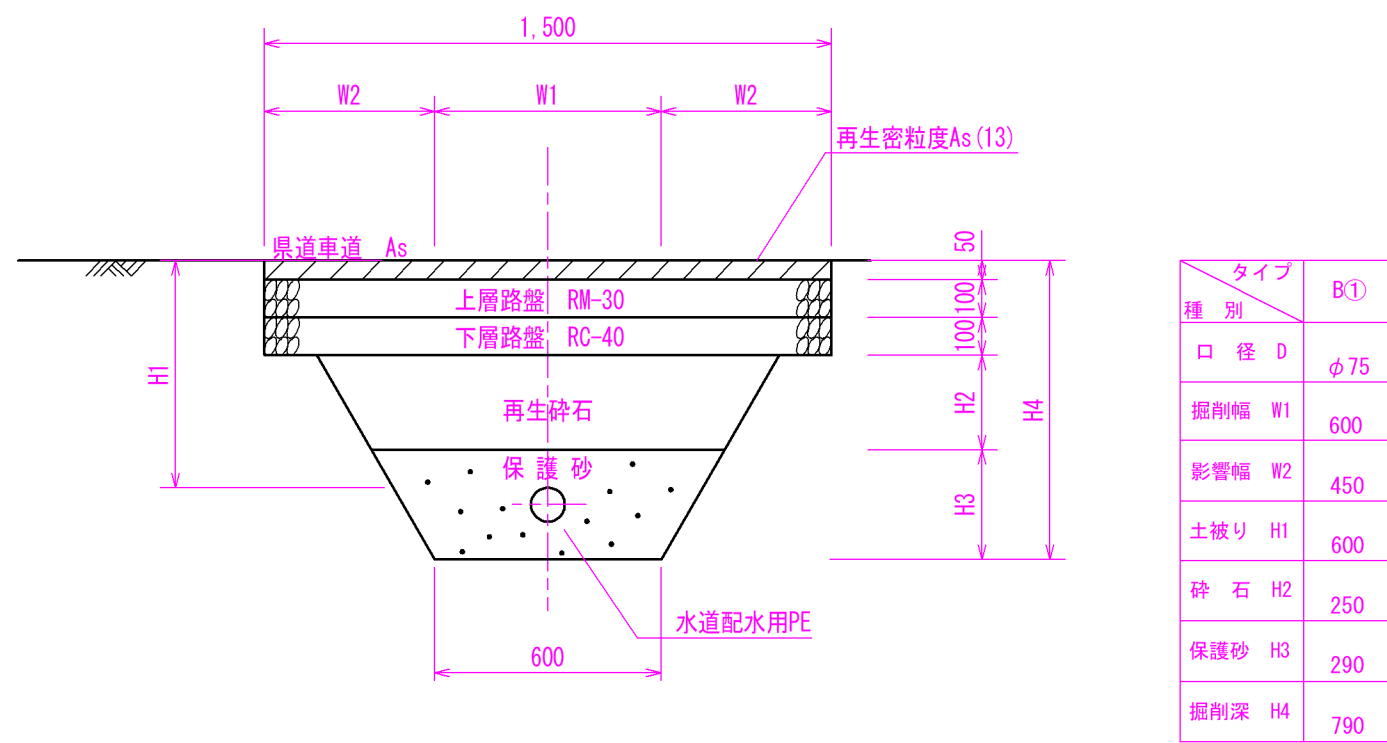

給水管標準図

S=1:20


管布設標準図

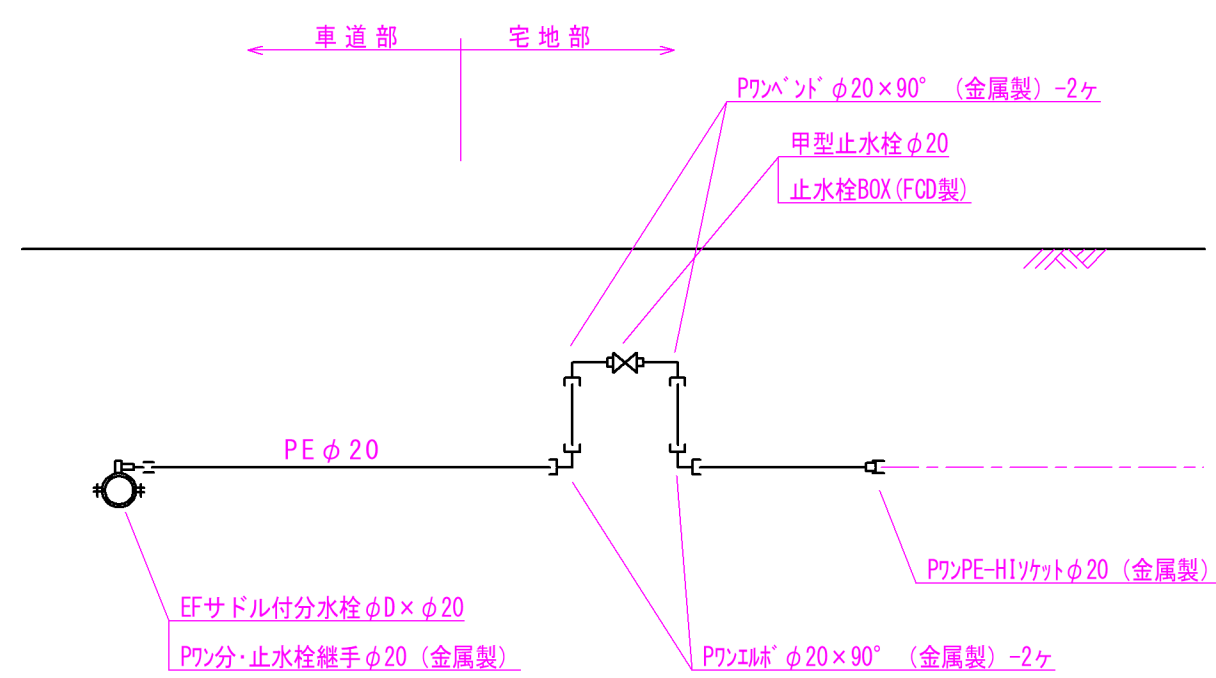

標準掘削断面図


給水断面①

As H=0.60

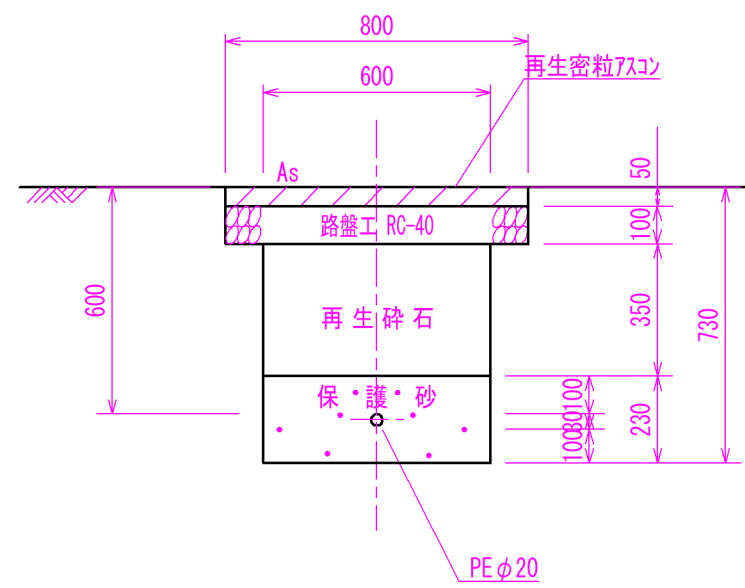


給水断面②

Co H=0.60

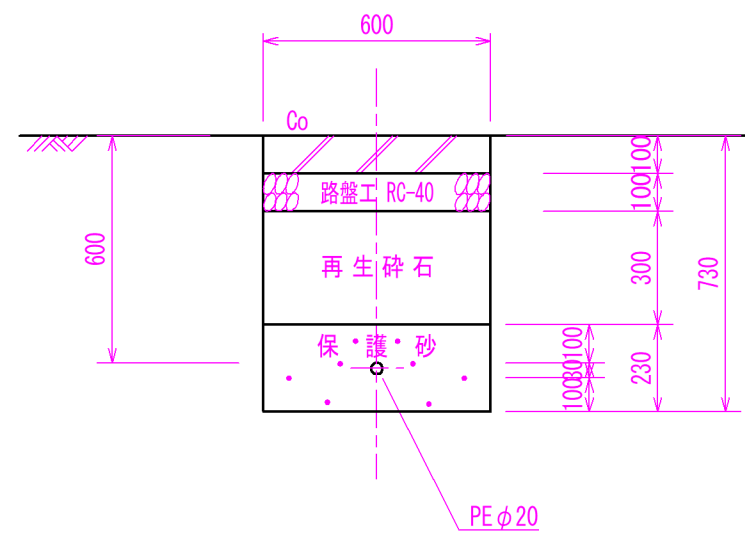

給水断面③

県道As H=0.60

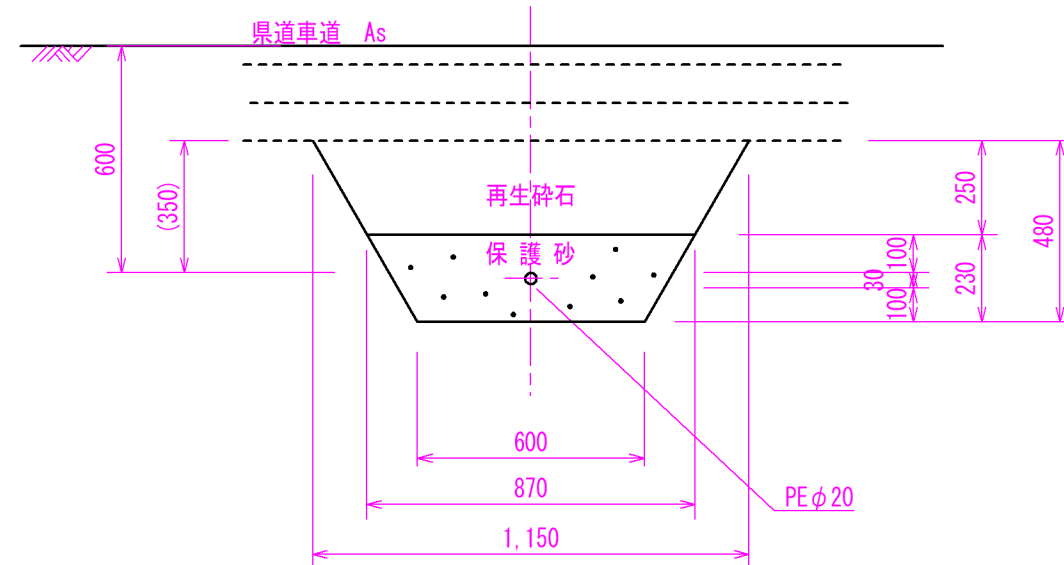

事業名	3日簡国工第 号 日高村簡易水道基幹改良工事戸幌工区		
図面名	掘削標準断面図・給水管標準図		
作成年月日			
縮尺	S=1:20	図面番号	2
会社名			
事業者名	日高村 建設課		