



村道六所線


横断面図

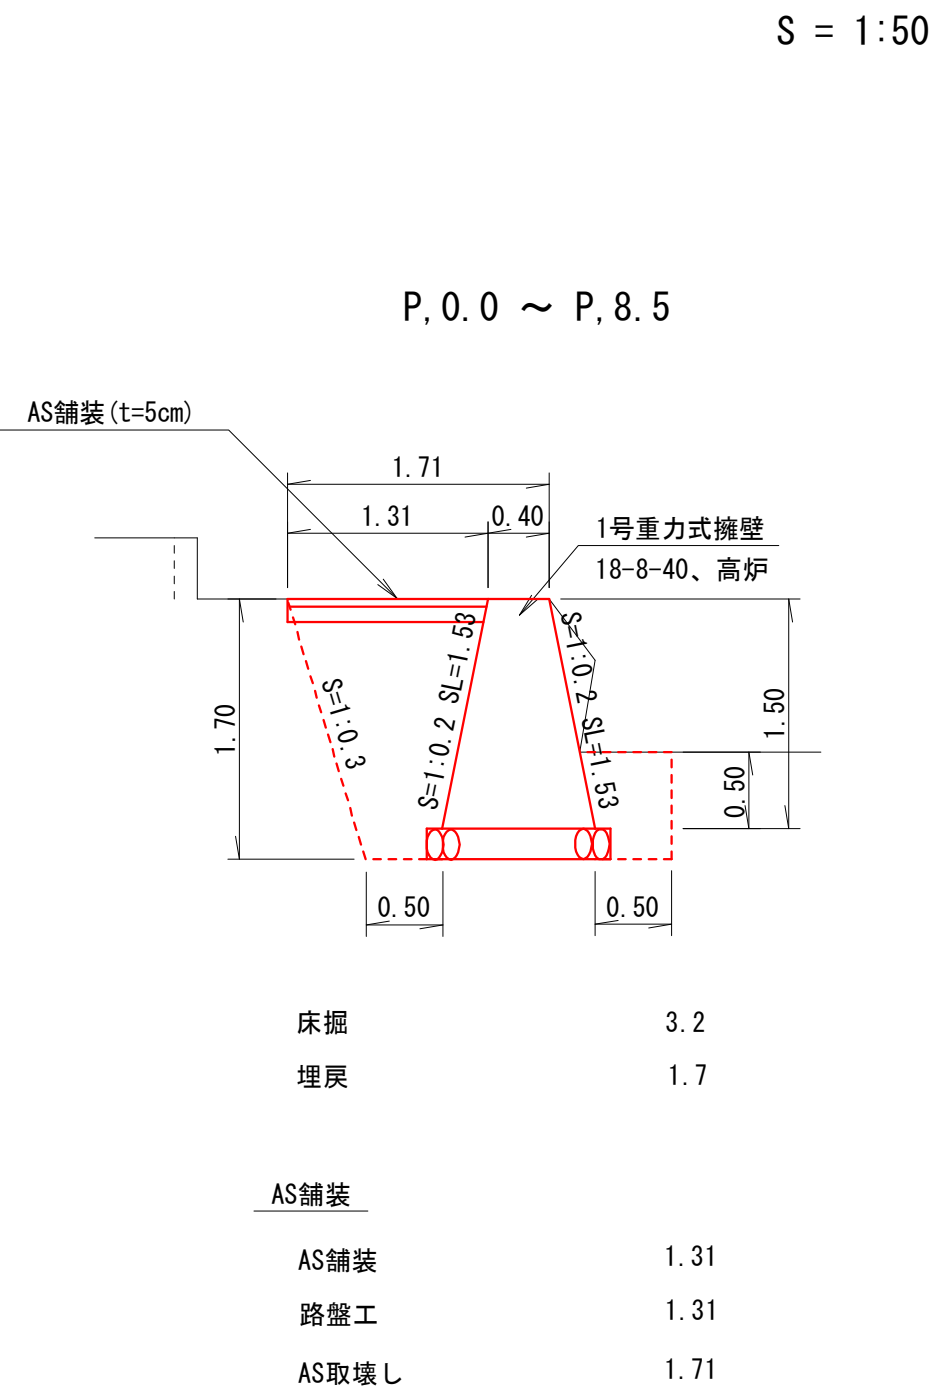


平面図

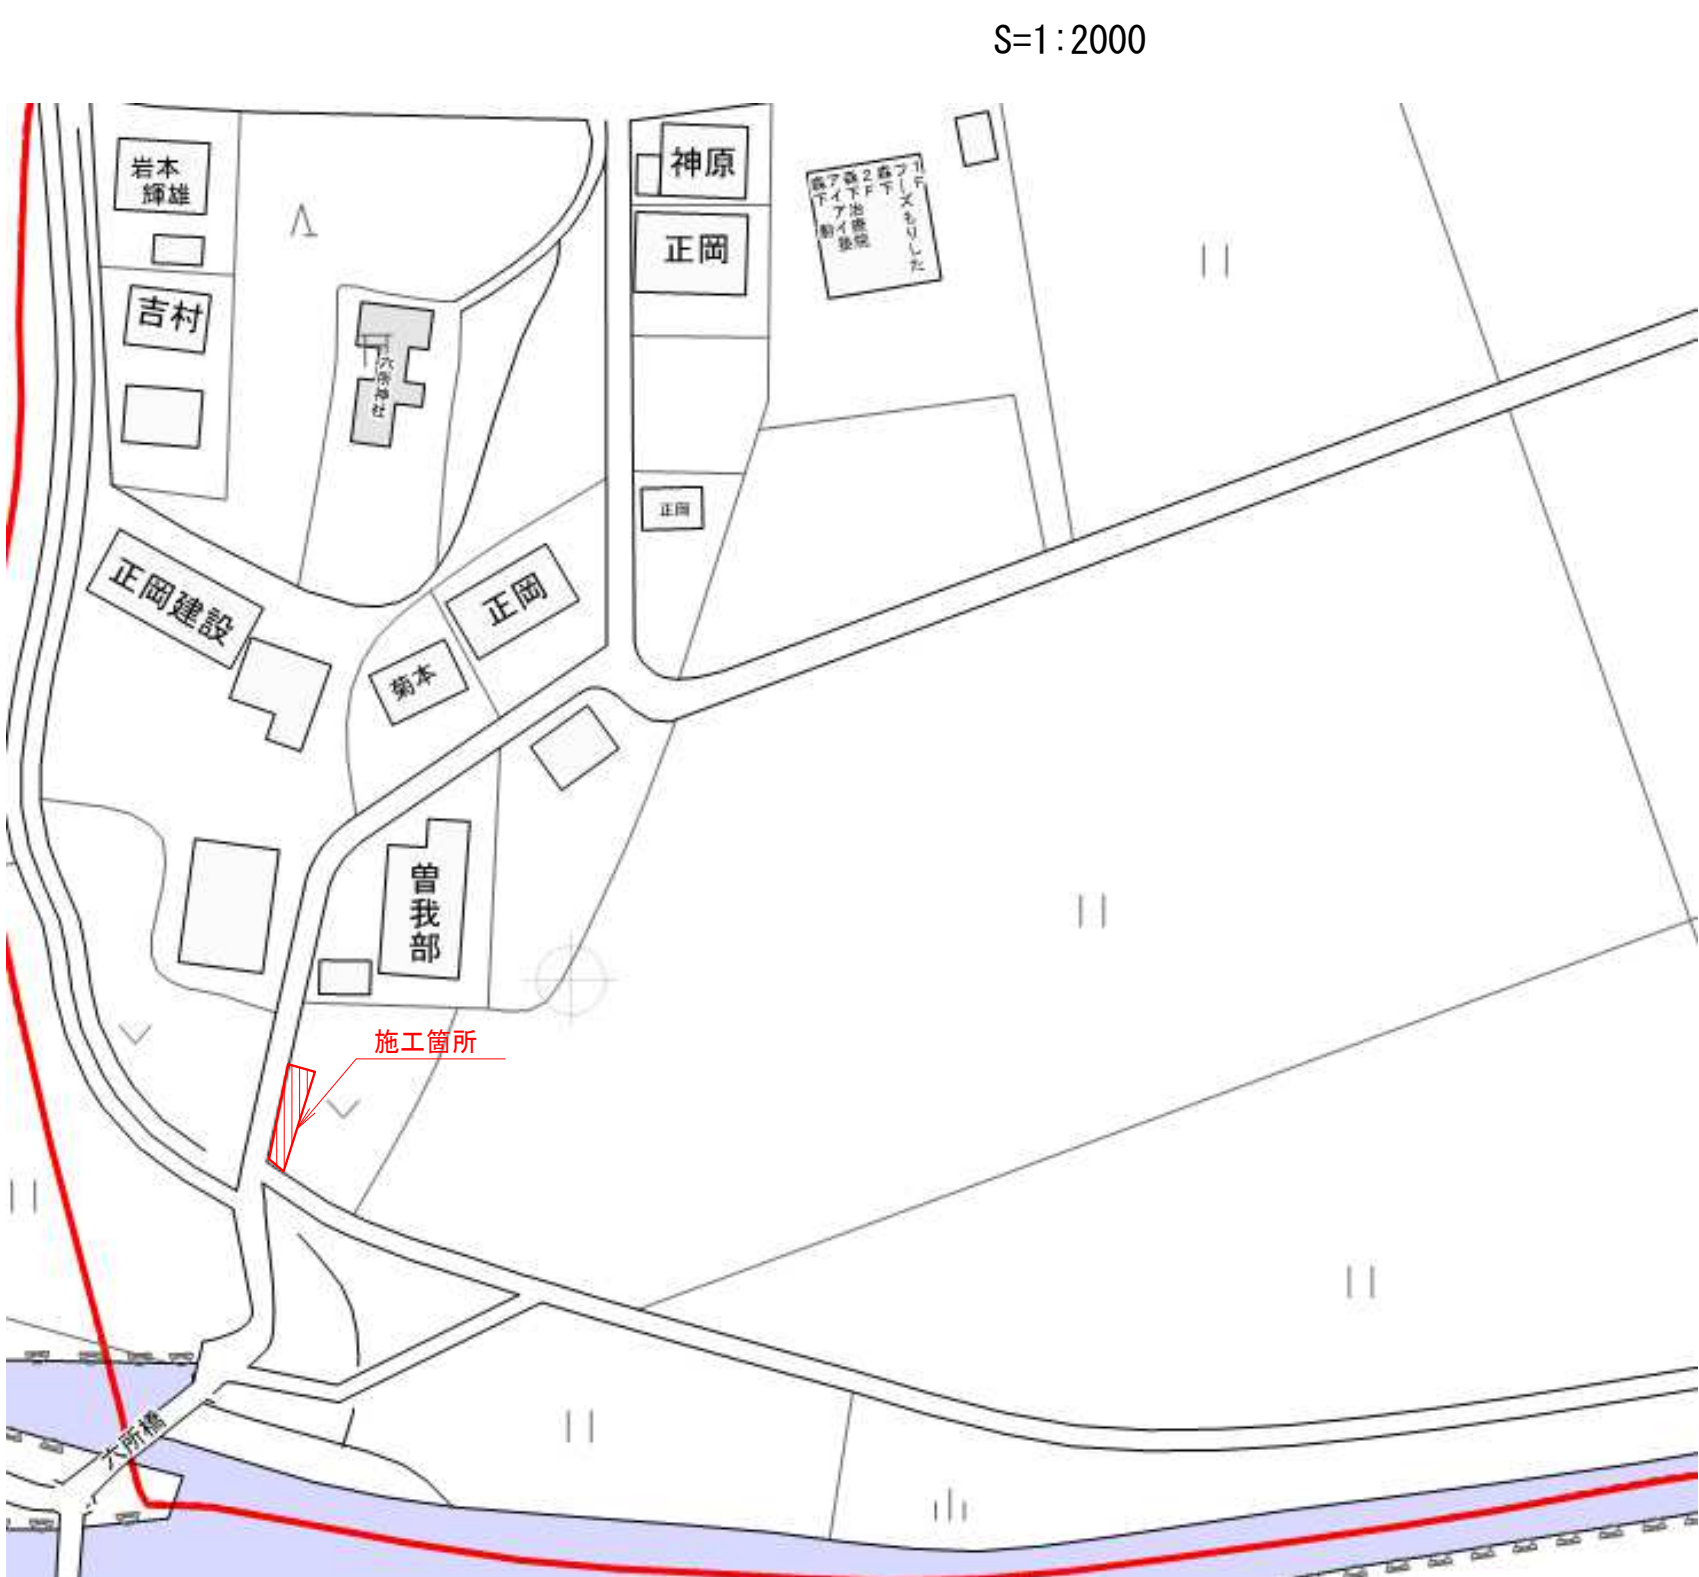


詳細位置図

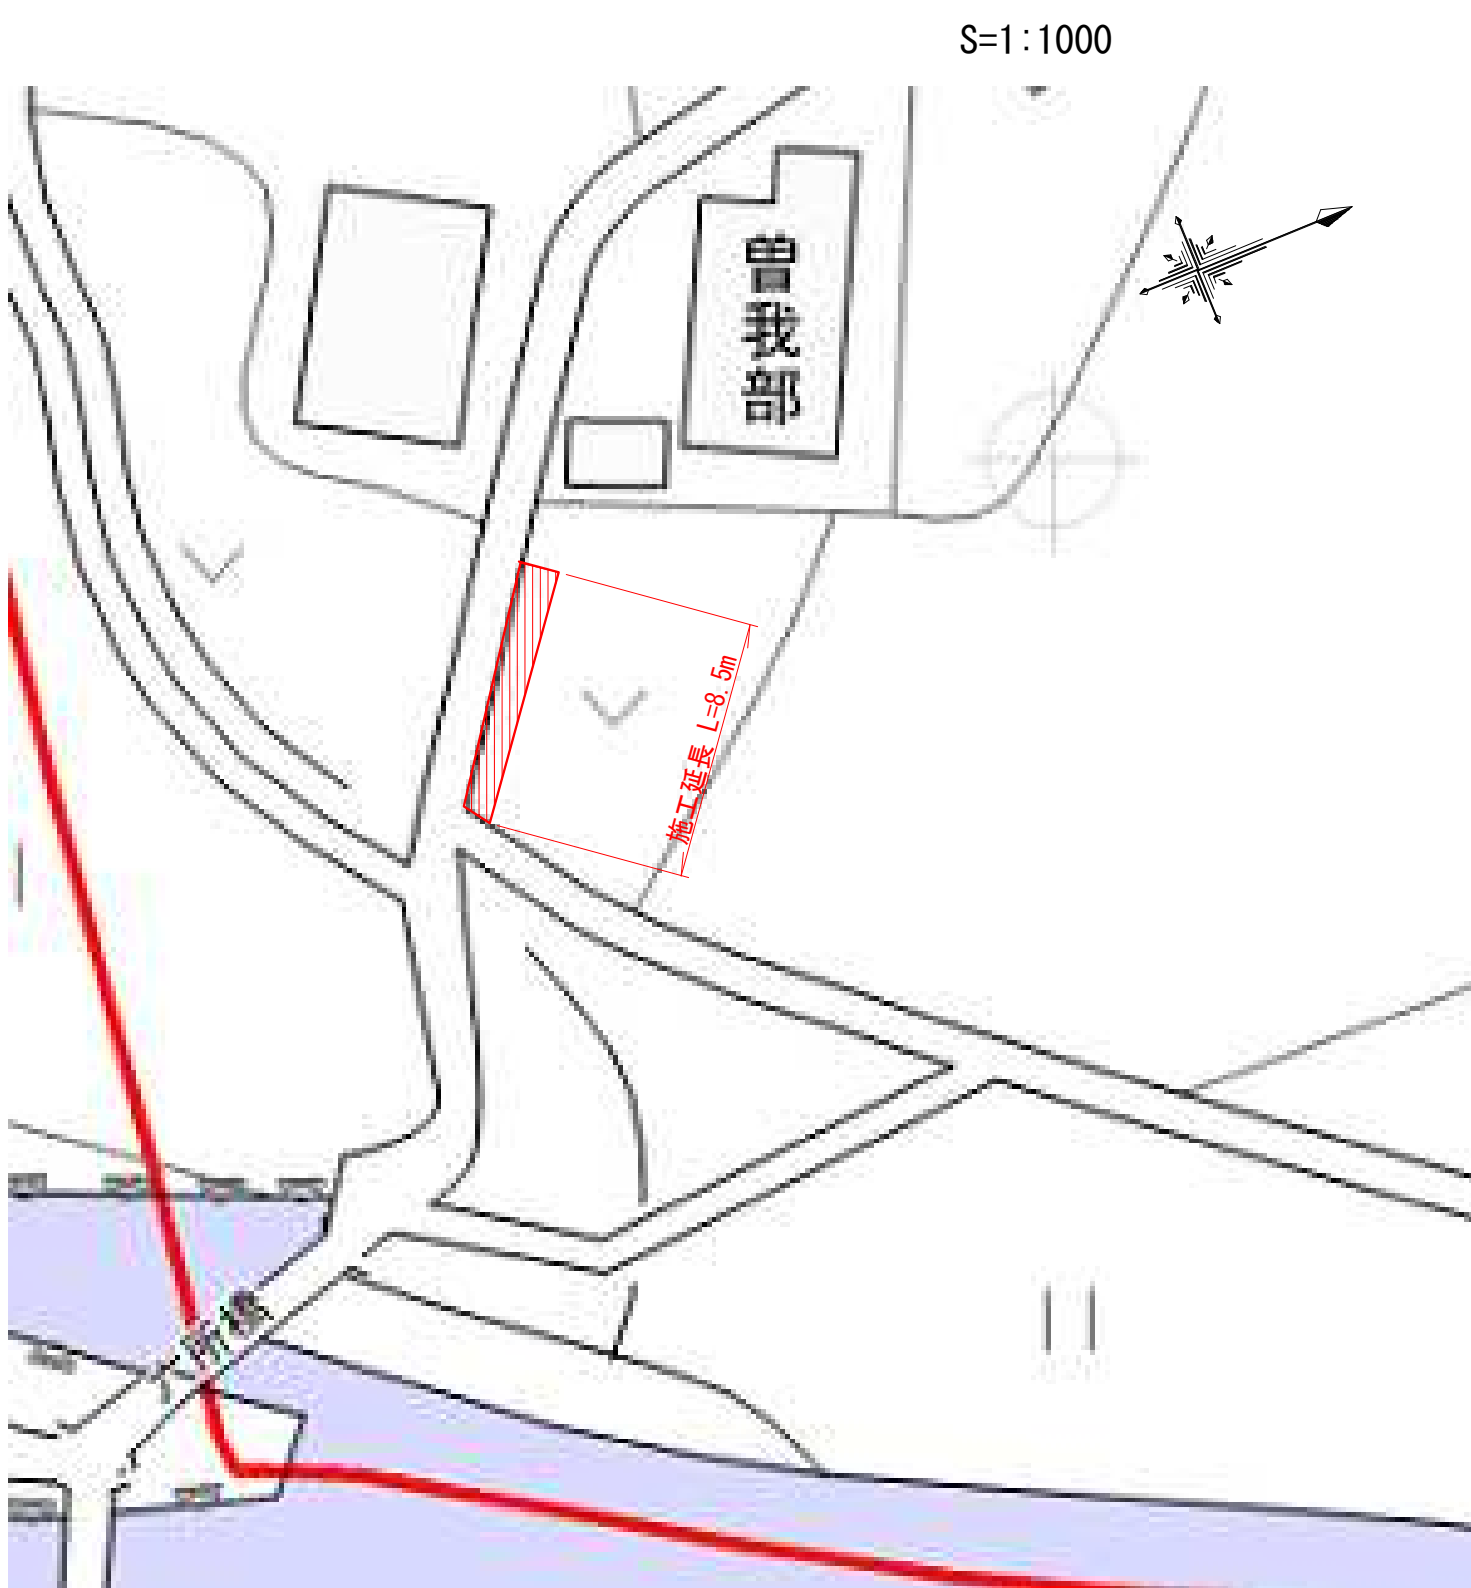

参考展開図

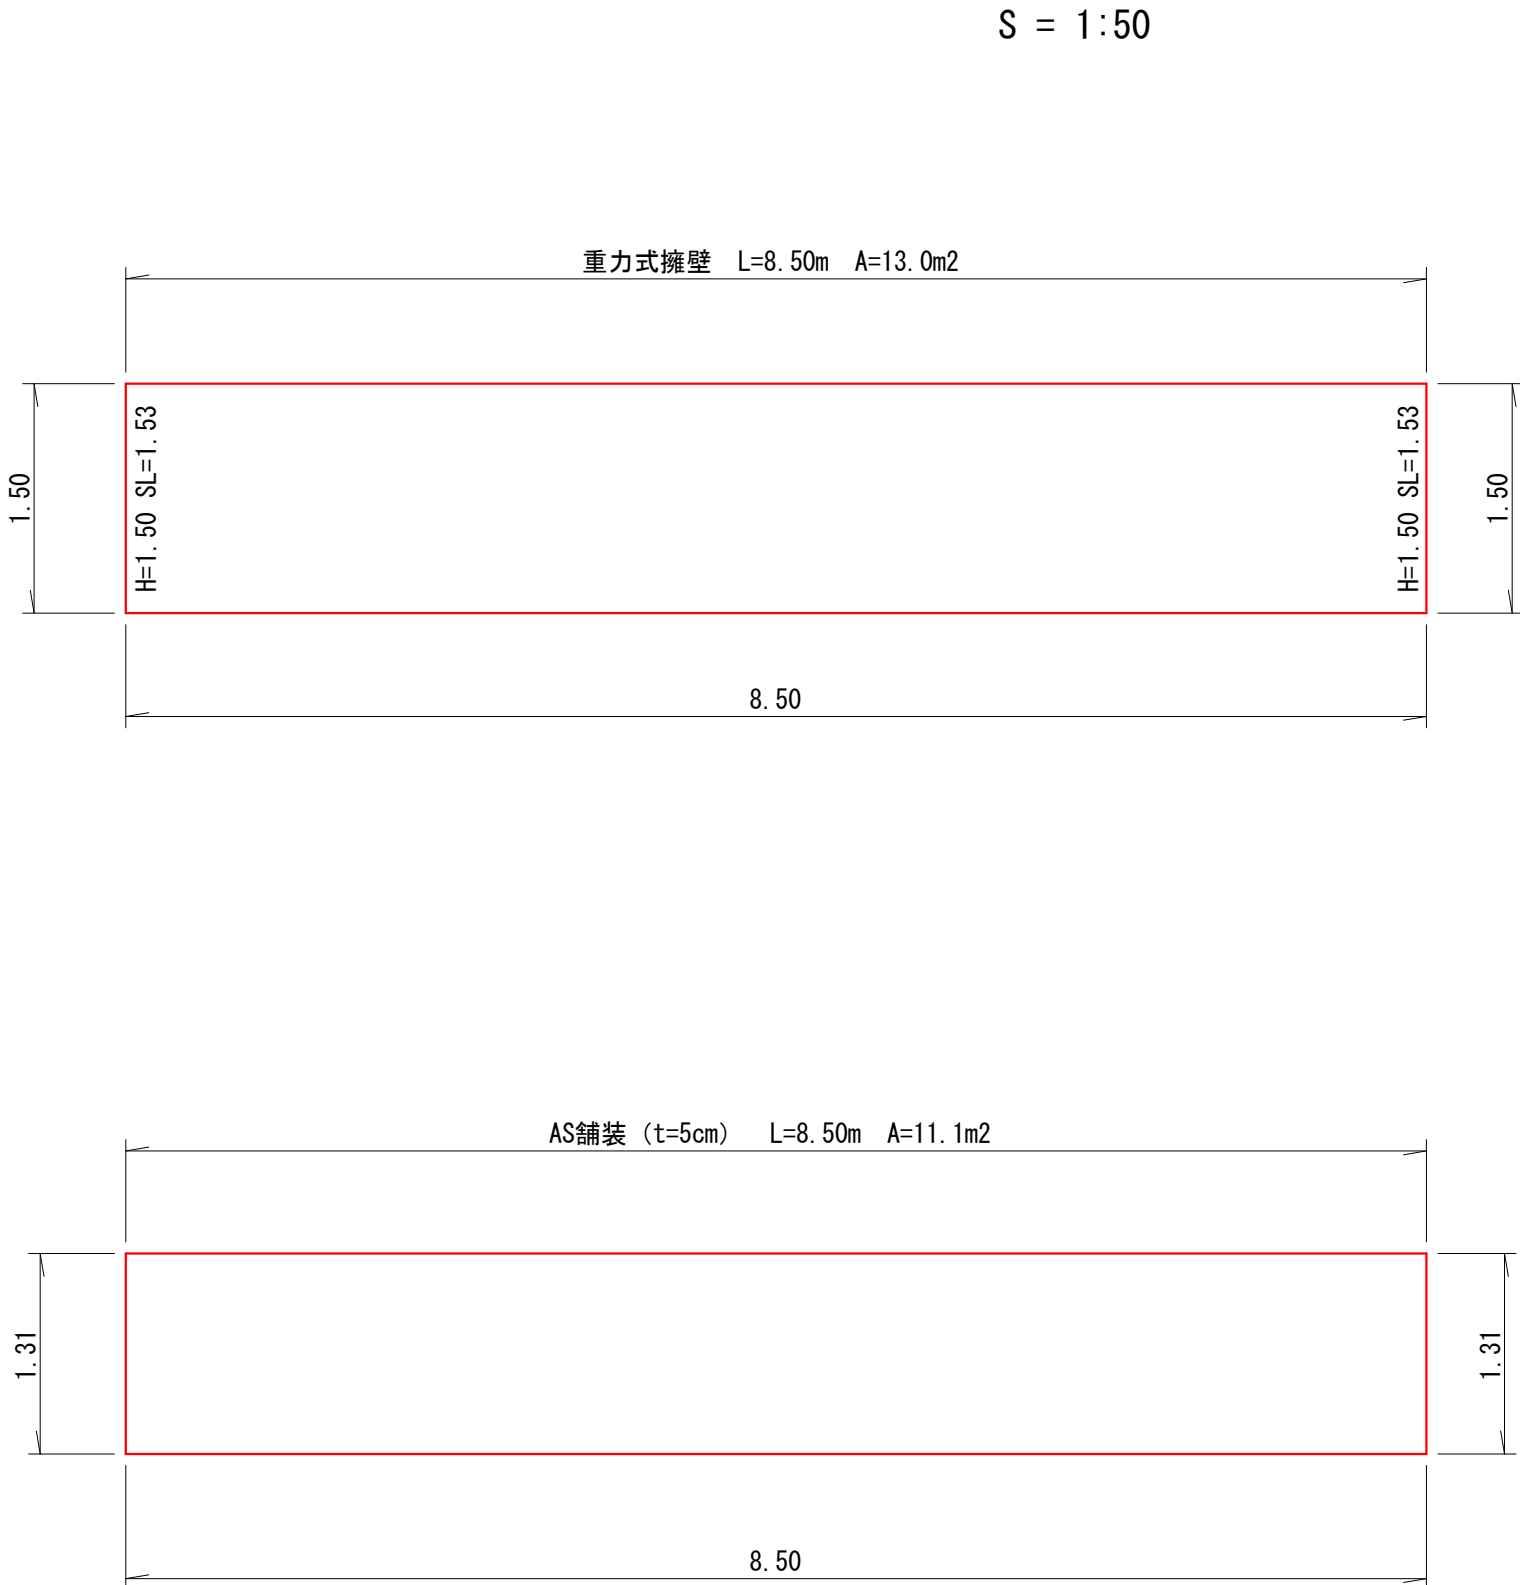


構造図

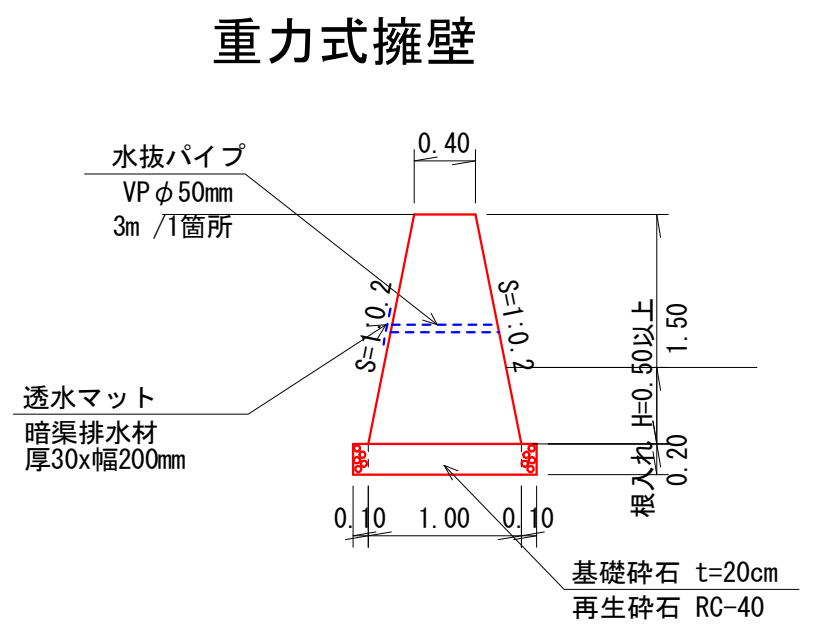

1号重力式擁壁 集計表			1.0m 当たり
名 称	規 格	単 位	断 面 数 量 H= 1.50m
コンクリート	小型構造物、18-8-40高炉、一般養生 打設地上高さ2m以下	m ³	1.05
型 枠	一般型枠 小型構造物	m ²	3.06
基 礎 砕 石	再生砕石 RC-40	m ²	1.20

舗装断面図

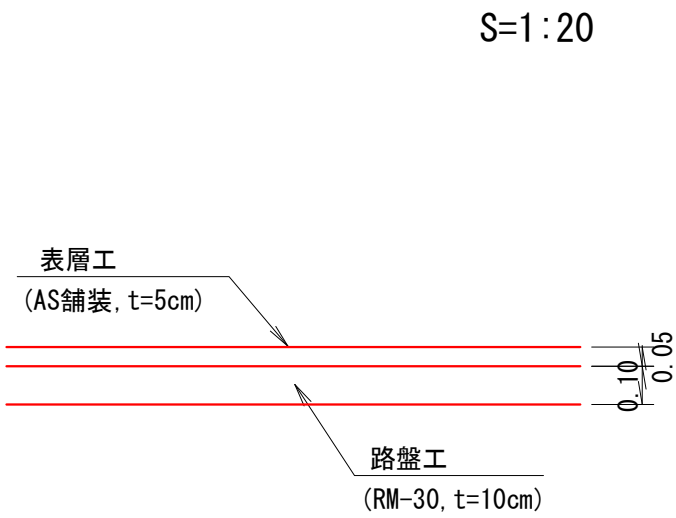

数量計算

土工			
床掘	3.2×8.5	=	27.2 m3
埋戻	1.7×8.5	=	14.5 m3
土砂等運搬	27.2-14.5/0.9	=	11.1 m3
処分費		=	11.1 m3
重力式擁壁工			
1号重力式擁壁(平均高さ H=1.50m)	1.05×8.5	=	8.9 m3
舗装工			
表層工(舗装厚 t=5cm)	1.31×8.5	=	11.1 m2
路盤工(t=10cm、再生粒度調整砕石 RM-30)	1.31×8.5	=	11.1 m2
構造物取壊し工			
舗装版切断	1.71×2+8.5	=	11.9 m
AS舗装取壊し	1.71×8.5	=	14.5 m2 (0.7m3)
仮設工			
交通誘導員		=	5 人

令和5年度				
日 高 村				
工 事 種 別	維持第4号 村道六所線路側改良工事			
図 面 名 称	平面図 参考展開図 横断面図	縮 尺	図 示	
路線河川名	村道六所線			
工 事 箇 所	高知県 高岡郡 日高村 岩目地 字六所ノ前			
設 計 種 別		図 面 番 号	1 1	
事 務 所 名	日高村役場			
会 社 名				