



吹付法枠工法 標準施工図

断面図 S=1:30
(1 - 1)

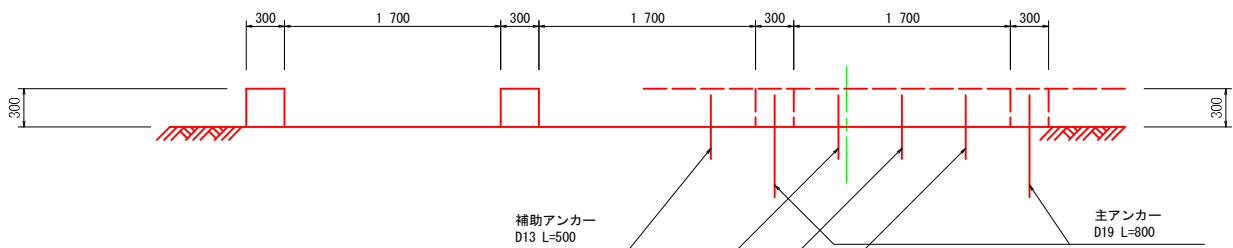


断面図 S=1:30
(2 - 2)

断面図 S=1:6
(A - A)

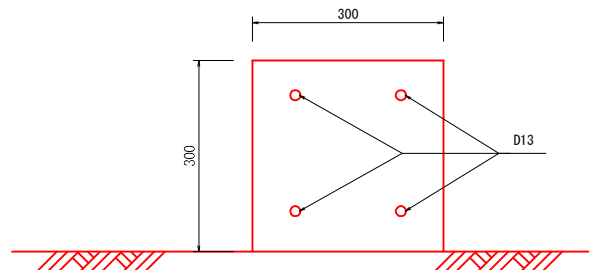


展開図 S=1:30

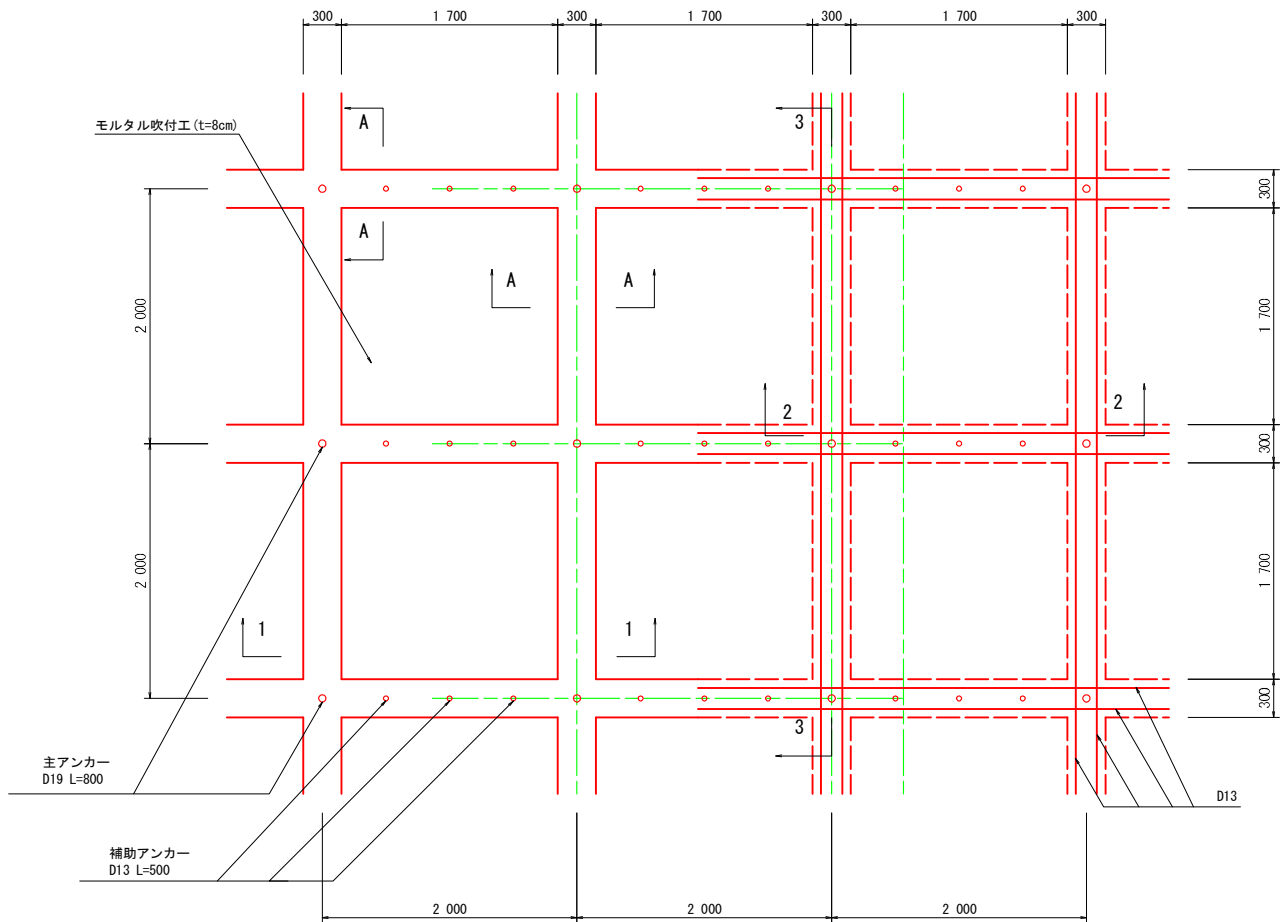

標準横断面図 S=1:30

3 - 3

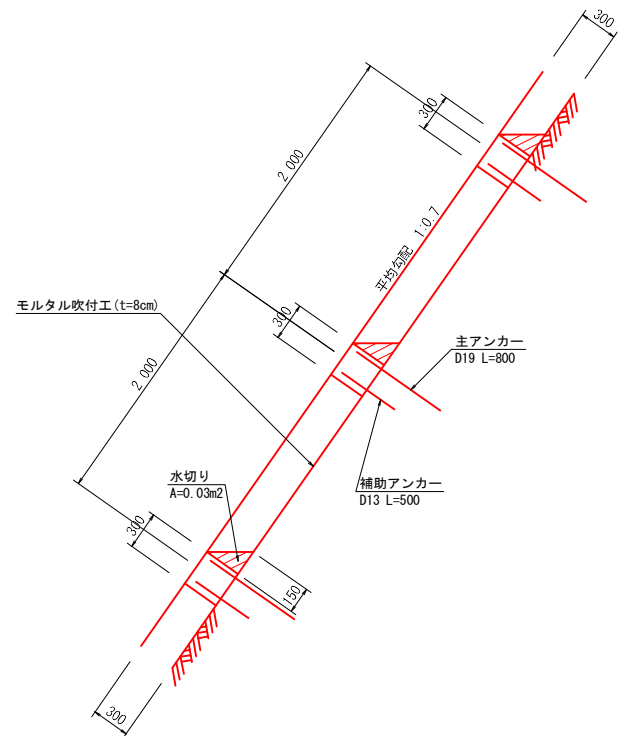

令和5年度			
日 高 村			
工 事 種 別			
図 面 名 称	標準施工図	縮尺	図 示
路線河川名			
工 事 箇 所	高知県 高岡郡 日高村 沖名 石田		
設 計 種 別			2 2
事 務 所 名	日高村役場	図 面 番 号	
会 社 名			