


横断面図

S=1:100

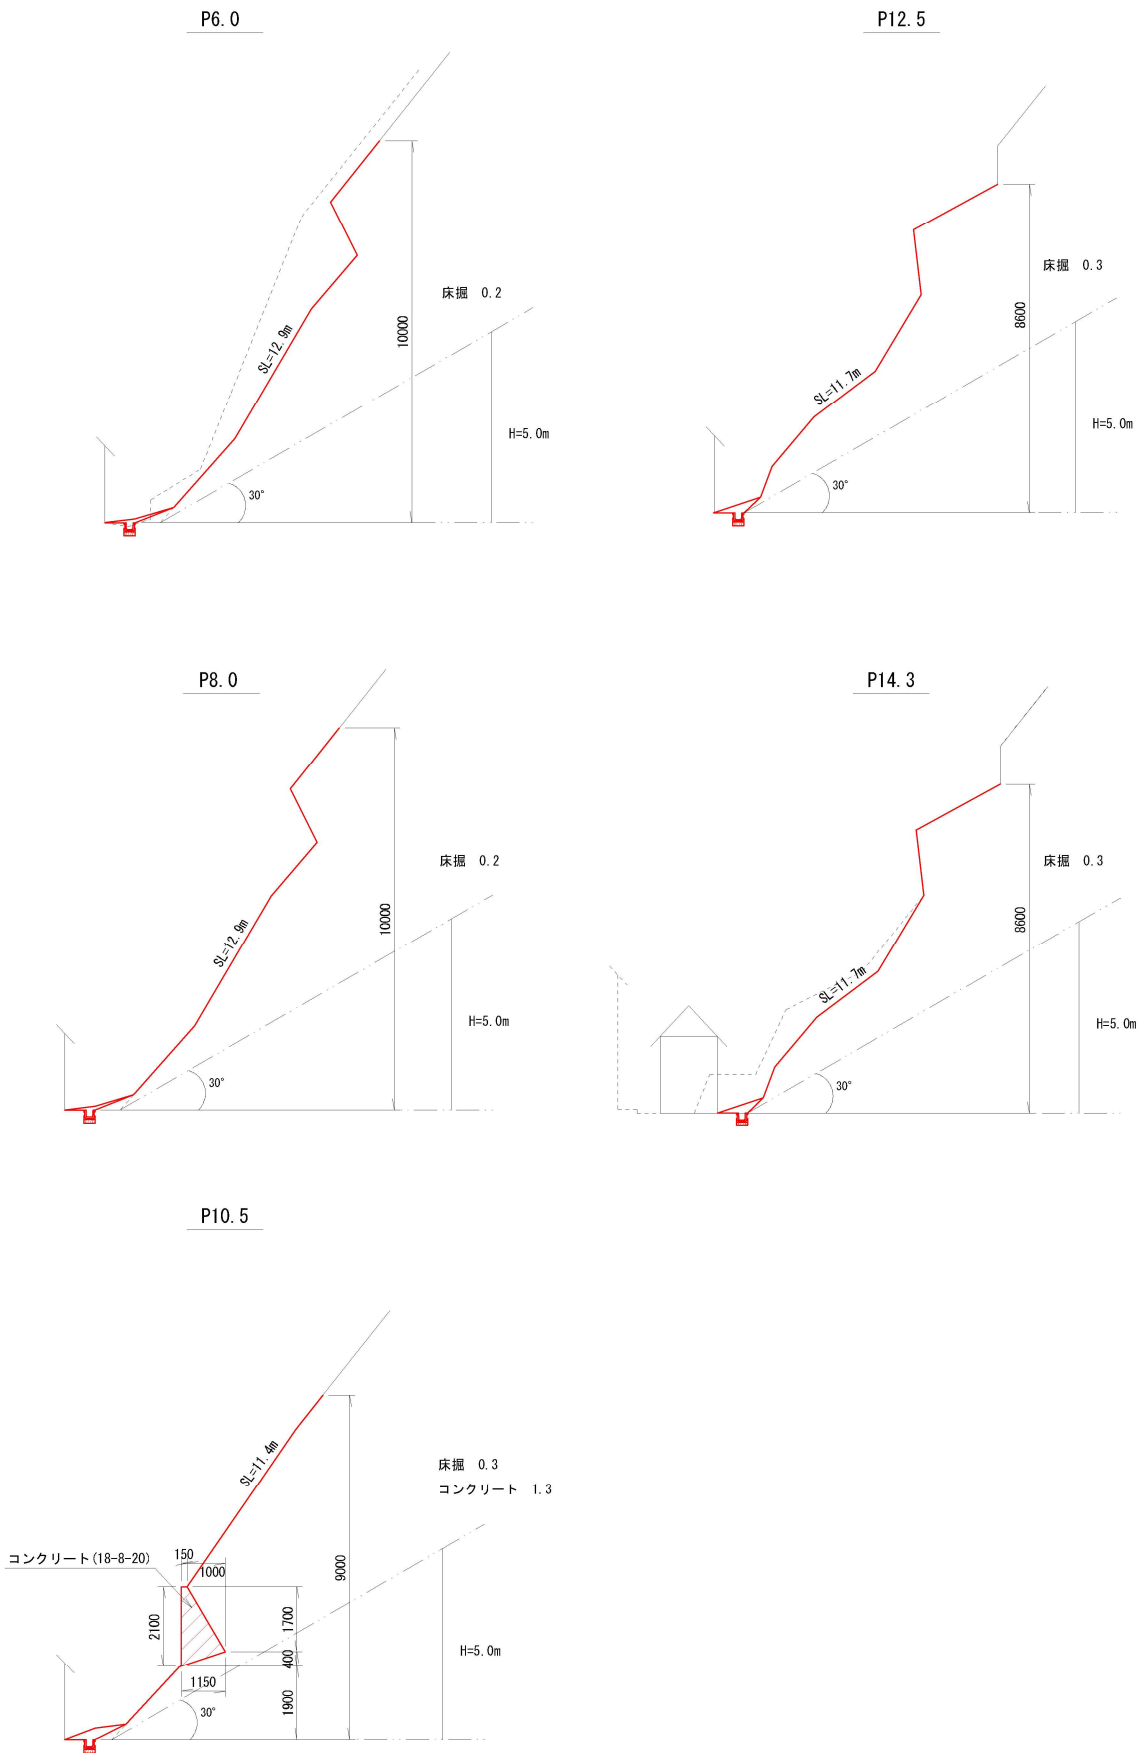


平面図

S=1:500




位置図

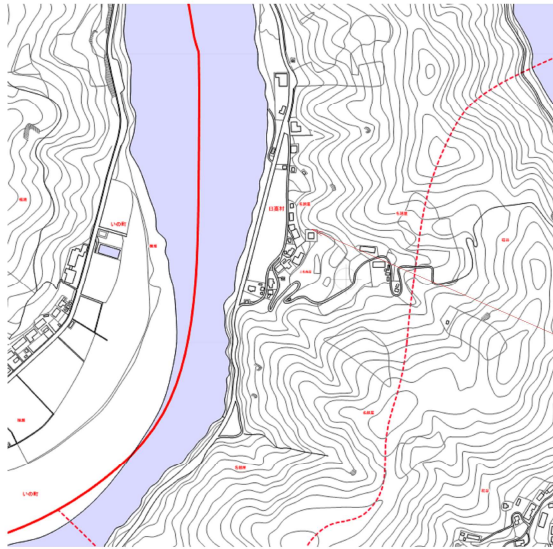

展開図

S=1:100

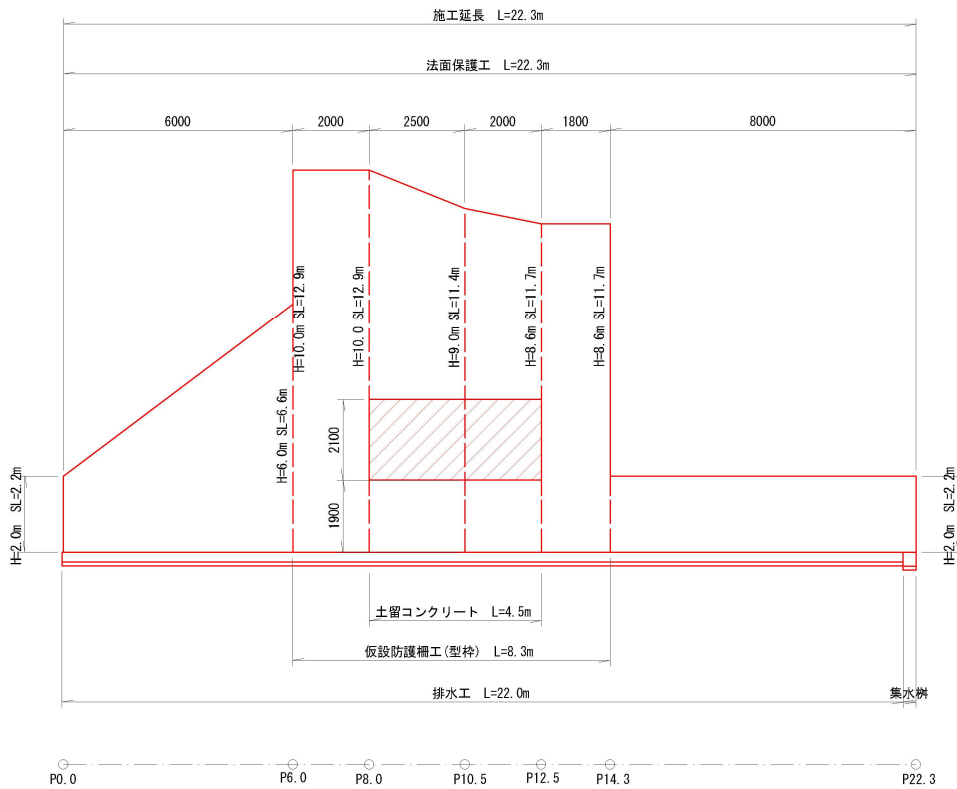

令和6年度			
日 高 村			
工 事 種 別	高齢がけ第1号 上名越屋がけくずれ住家防災対策工事		
図 面 名 称		縮 尺	図 示
路線河川名			
工 事 箇 所	高知県 高岡郡 日高村 上名越屋		
設 計 種 別		図 面 番 号	1
事 務 所 名	日高村役場		2
会 社 名			