



位置図

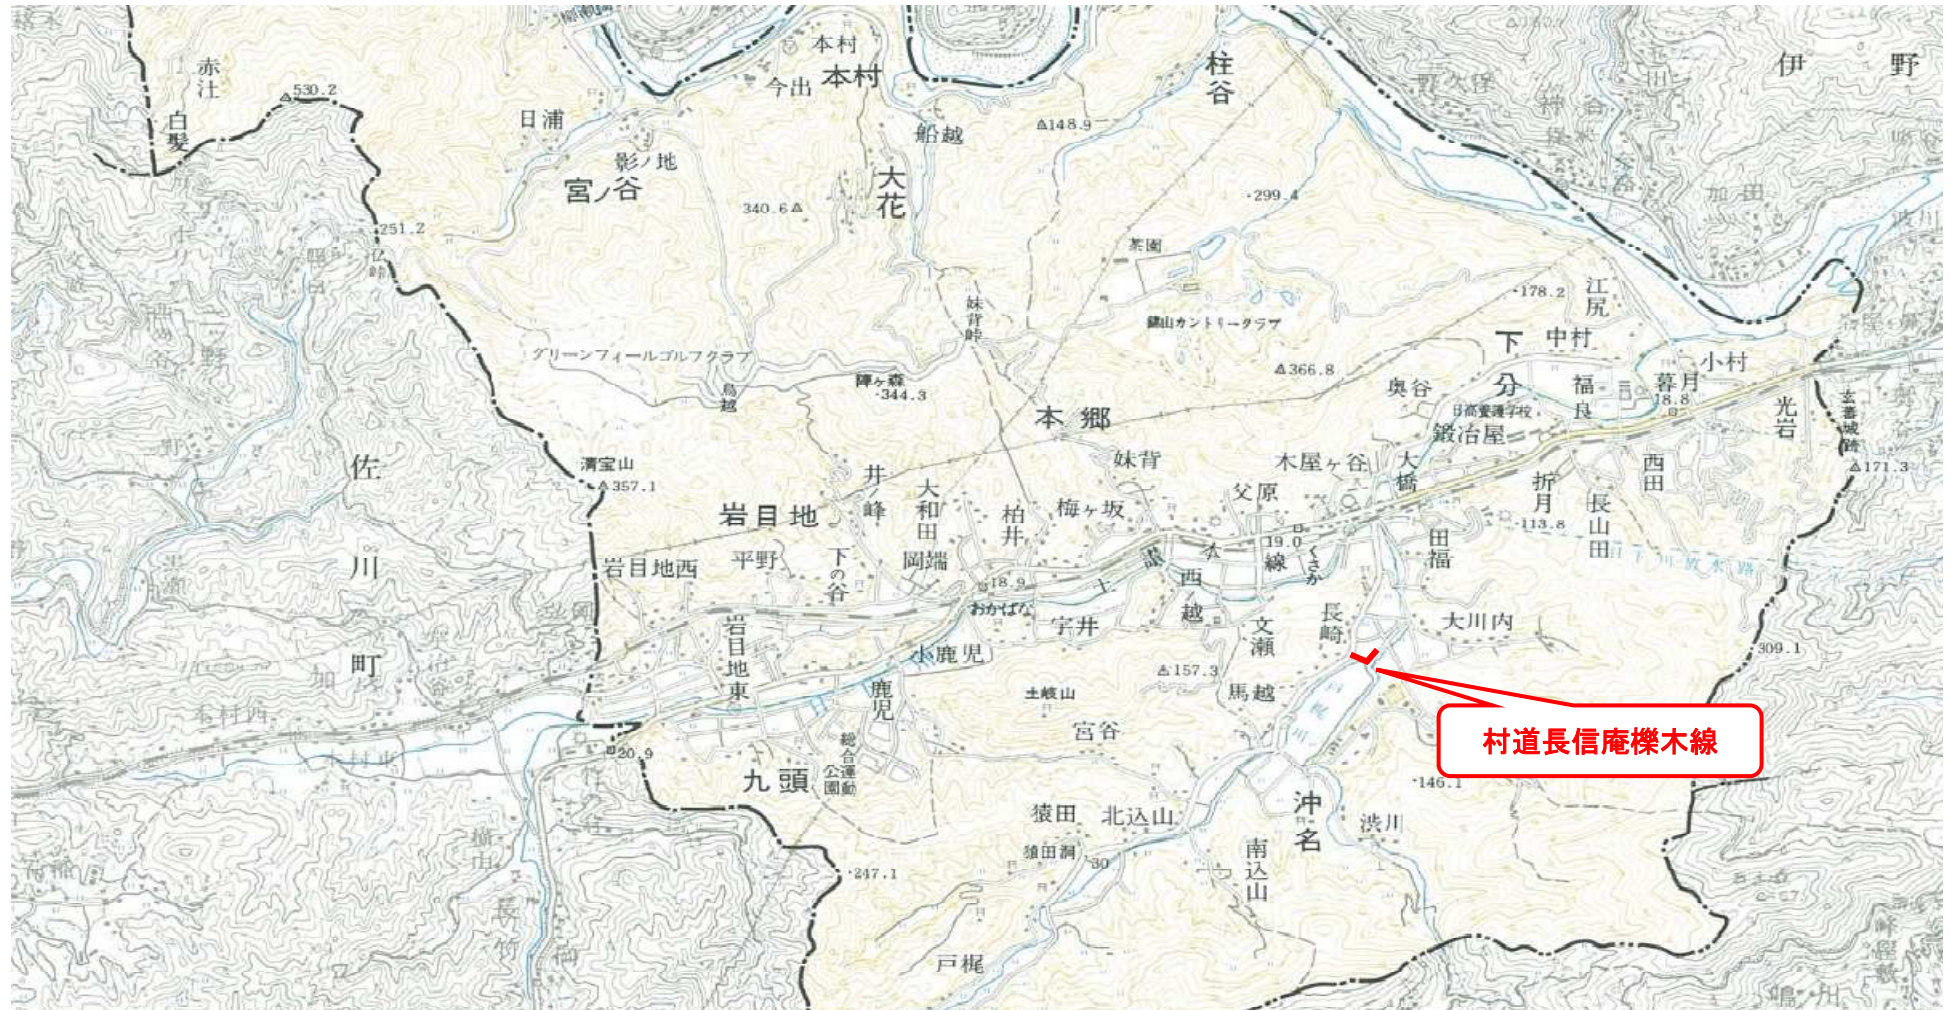

詳細位置図

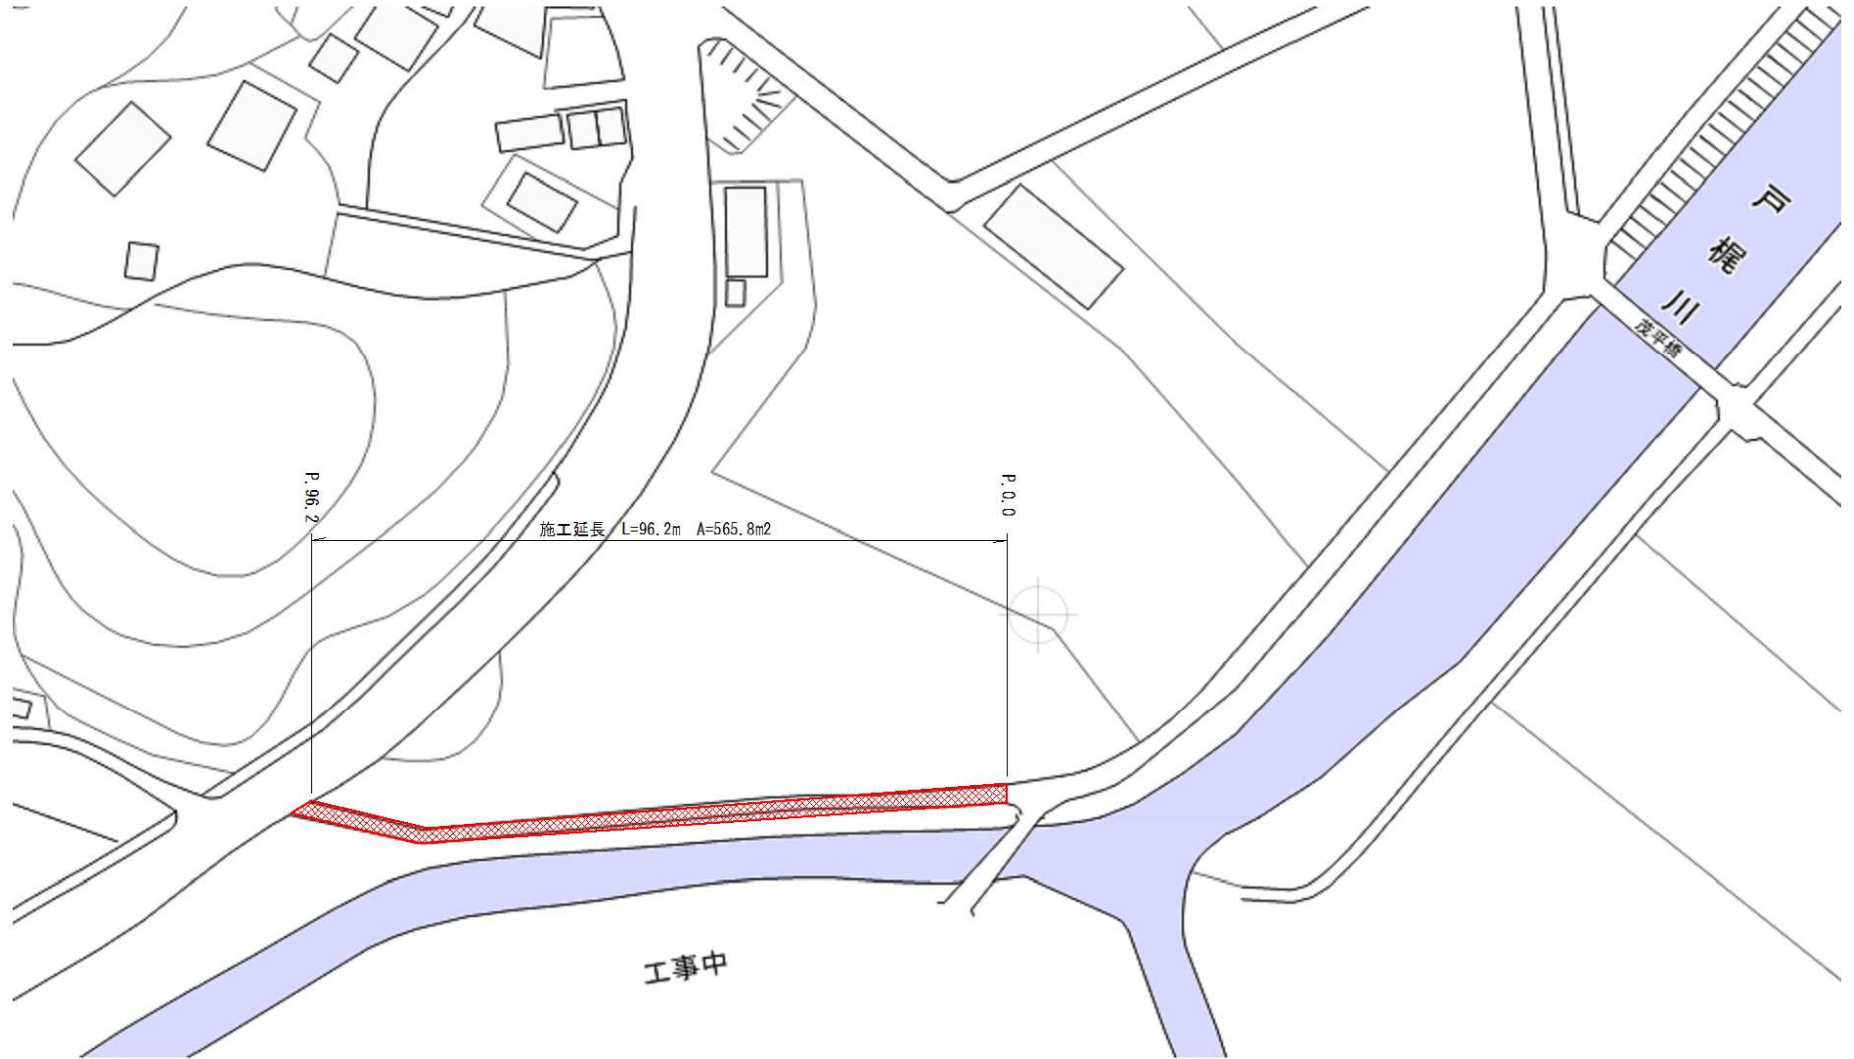



No.

施工前

長信庵櫟木線



No.

施工前

”



No.